


IV PIĘTRO - SCHEMAT
skala 1:50

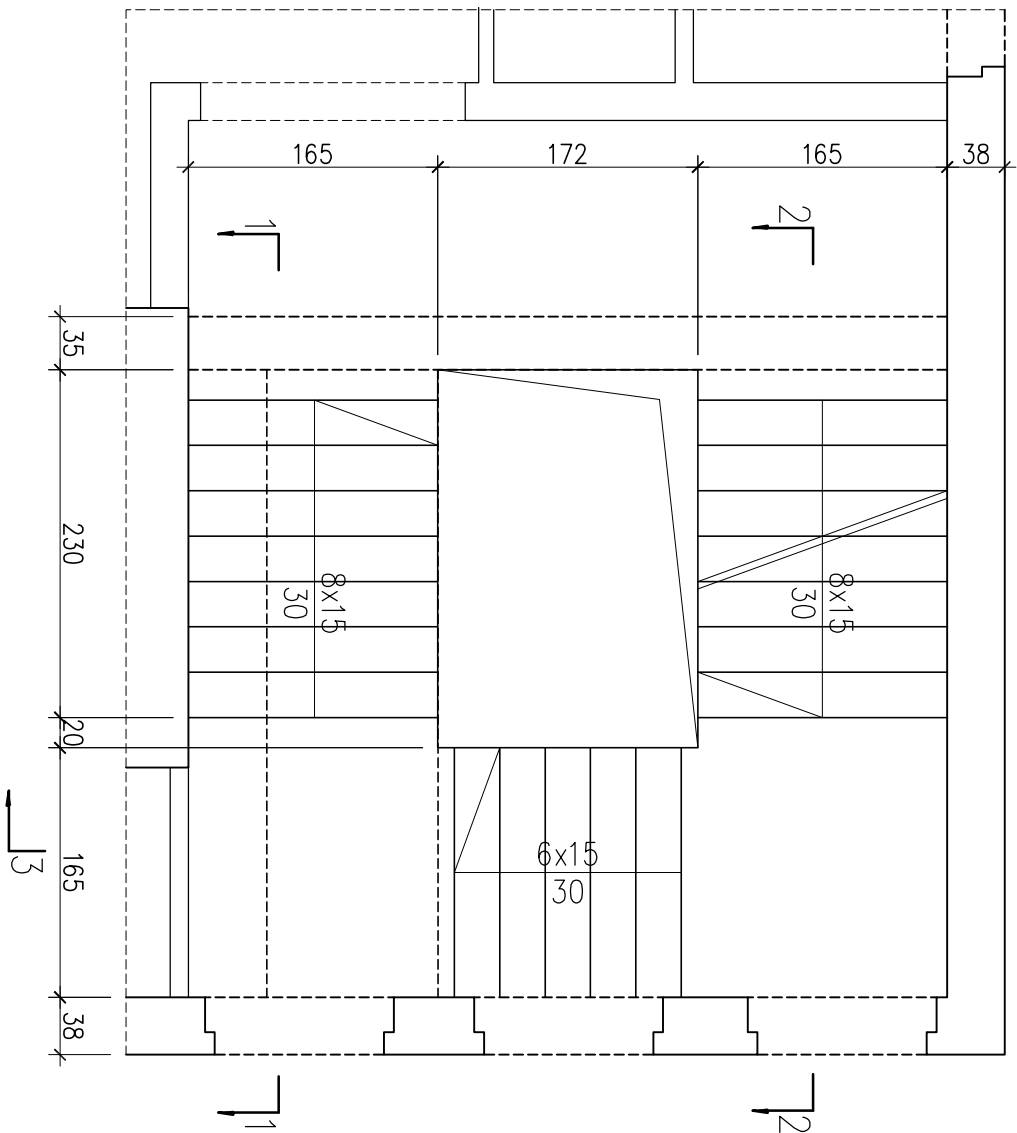

MATERIAŁY:
beton konstrukcyjny B25
stal zbrojeniowa:
AIII-N got. B500SP

UWAGI:
ROZPATRYWAĆ ŁĄCZNIE Z ARCHITEKTURĄ, PROJEKTAMI
BRANŻOWYMI ORAZ RYS.5/K/PW.

RZUT IV PIĘTRA - BUDYNEK BOCZNY			
P R A C O W N I A P R O J E K T O W A			
mgr inż. arch. Halina Piotrowska-Hitszberg			
OBJEKT SAMODZIELNY PUBLICZNY SZPITAL MIEJSKI W SOSNOWCU			
UL. SZPITALNA 1 - BUDYNEK BOCZNY			
RODZAJ OPRACOWANIA			
NOWA KLATKA SCHODOWA-SCHEMAT		KONSTRUKCJA	
AUTOR		mgr inż. GRZEGORZ KOMIRAUS	NR UPR. 204/90
OPRACOWAŁ		mgr inż. P. OSTROWSKA-KOS	NR UPR. 2355/08
SPRAWDZAJĄCY		mgr inż. WOJCIECH WILCZEK	NR UPR. 2355/08
DATA	12.2011	SKALA 1:50	NR RYS. 4/K/PW