ZAŁĄCZNIK NR 2
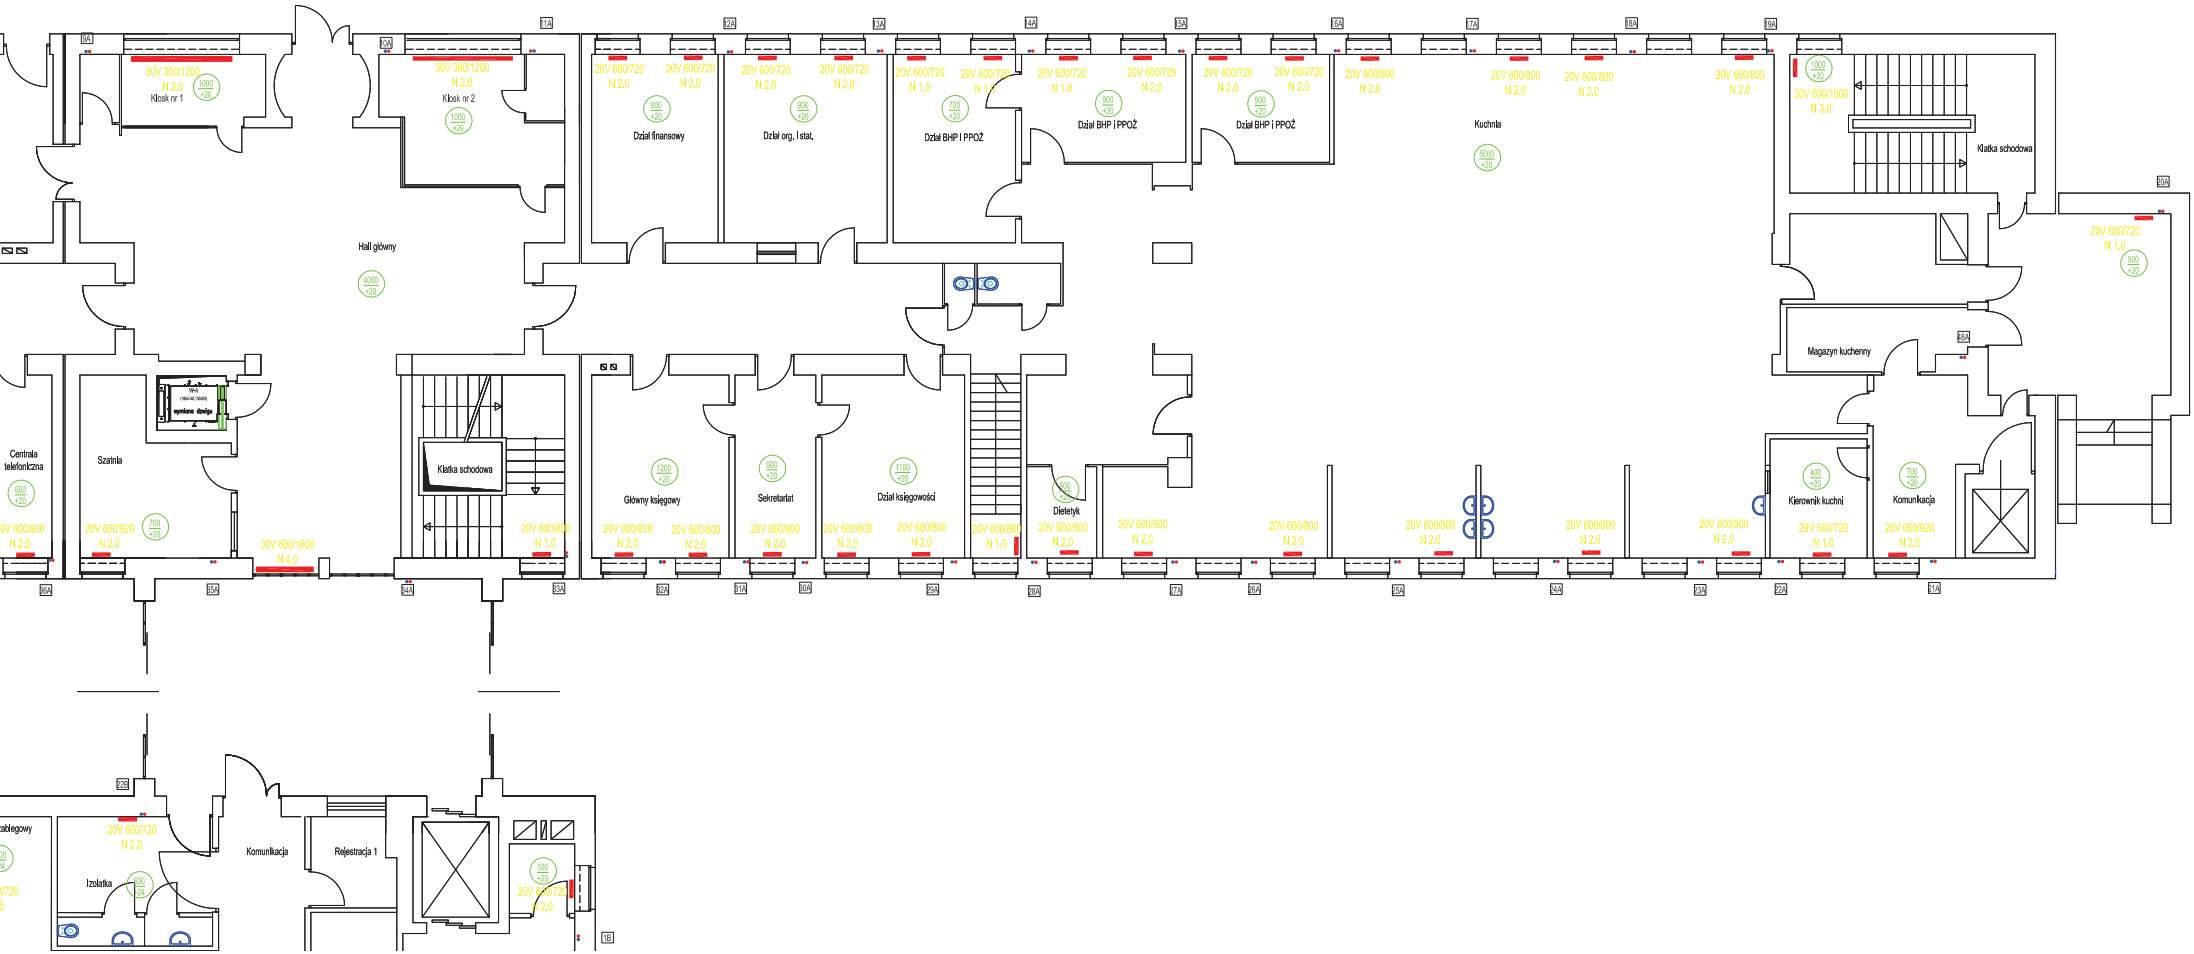
# Rzut parteru - segment A