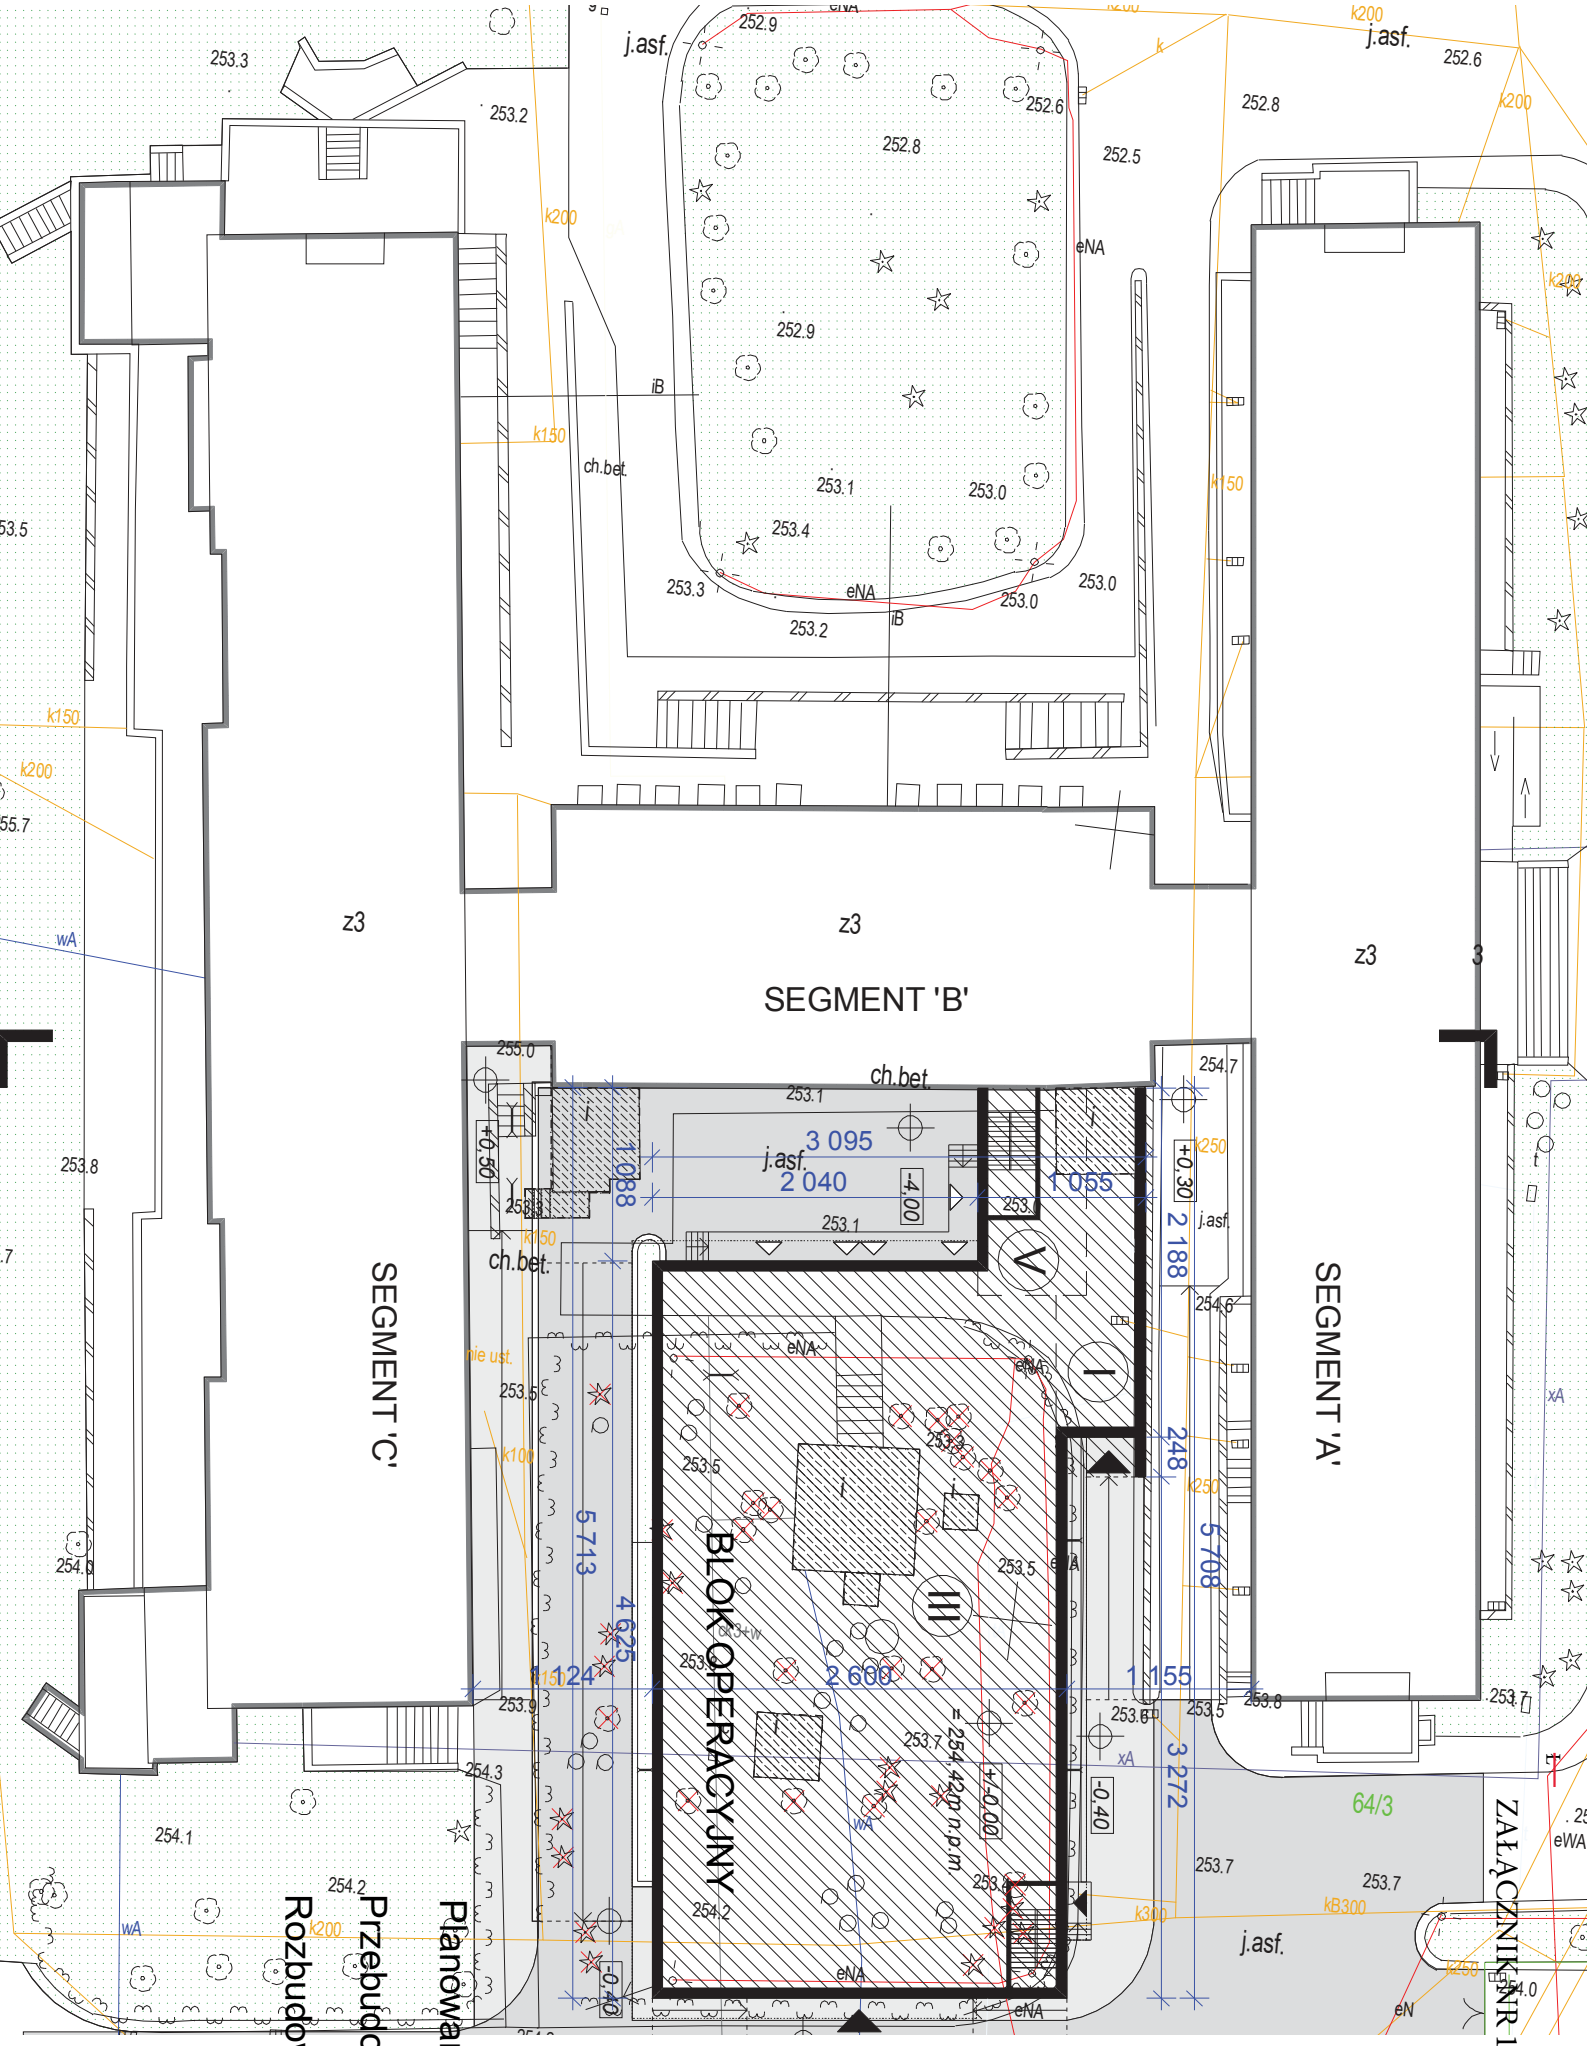
SEGMENT 'B'
SEGMENT 'C'
SEGMENT 'A'
BLOK OPERACYJNY
z3
ch.bet.
j.asf.
3 095
2 040
1 088
1 055
2 188
248
5 713
4 625
5 708
1 124
2 600
1 155
3 272
254,42 m n.p.m.
64/3
ZAŁĄCZNIK NR 1
Planowane :
Przebudowa
Rozbudowa