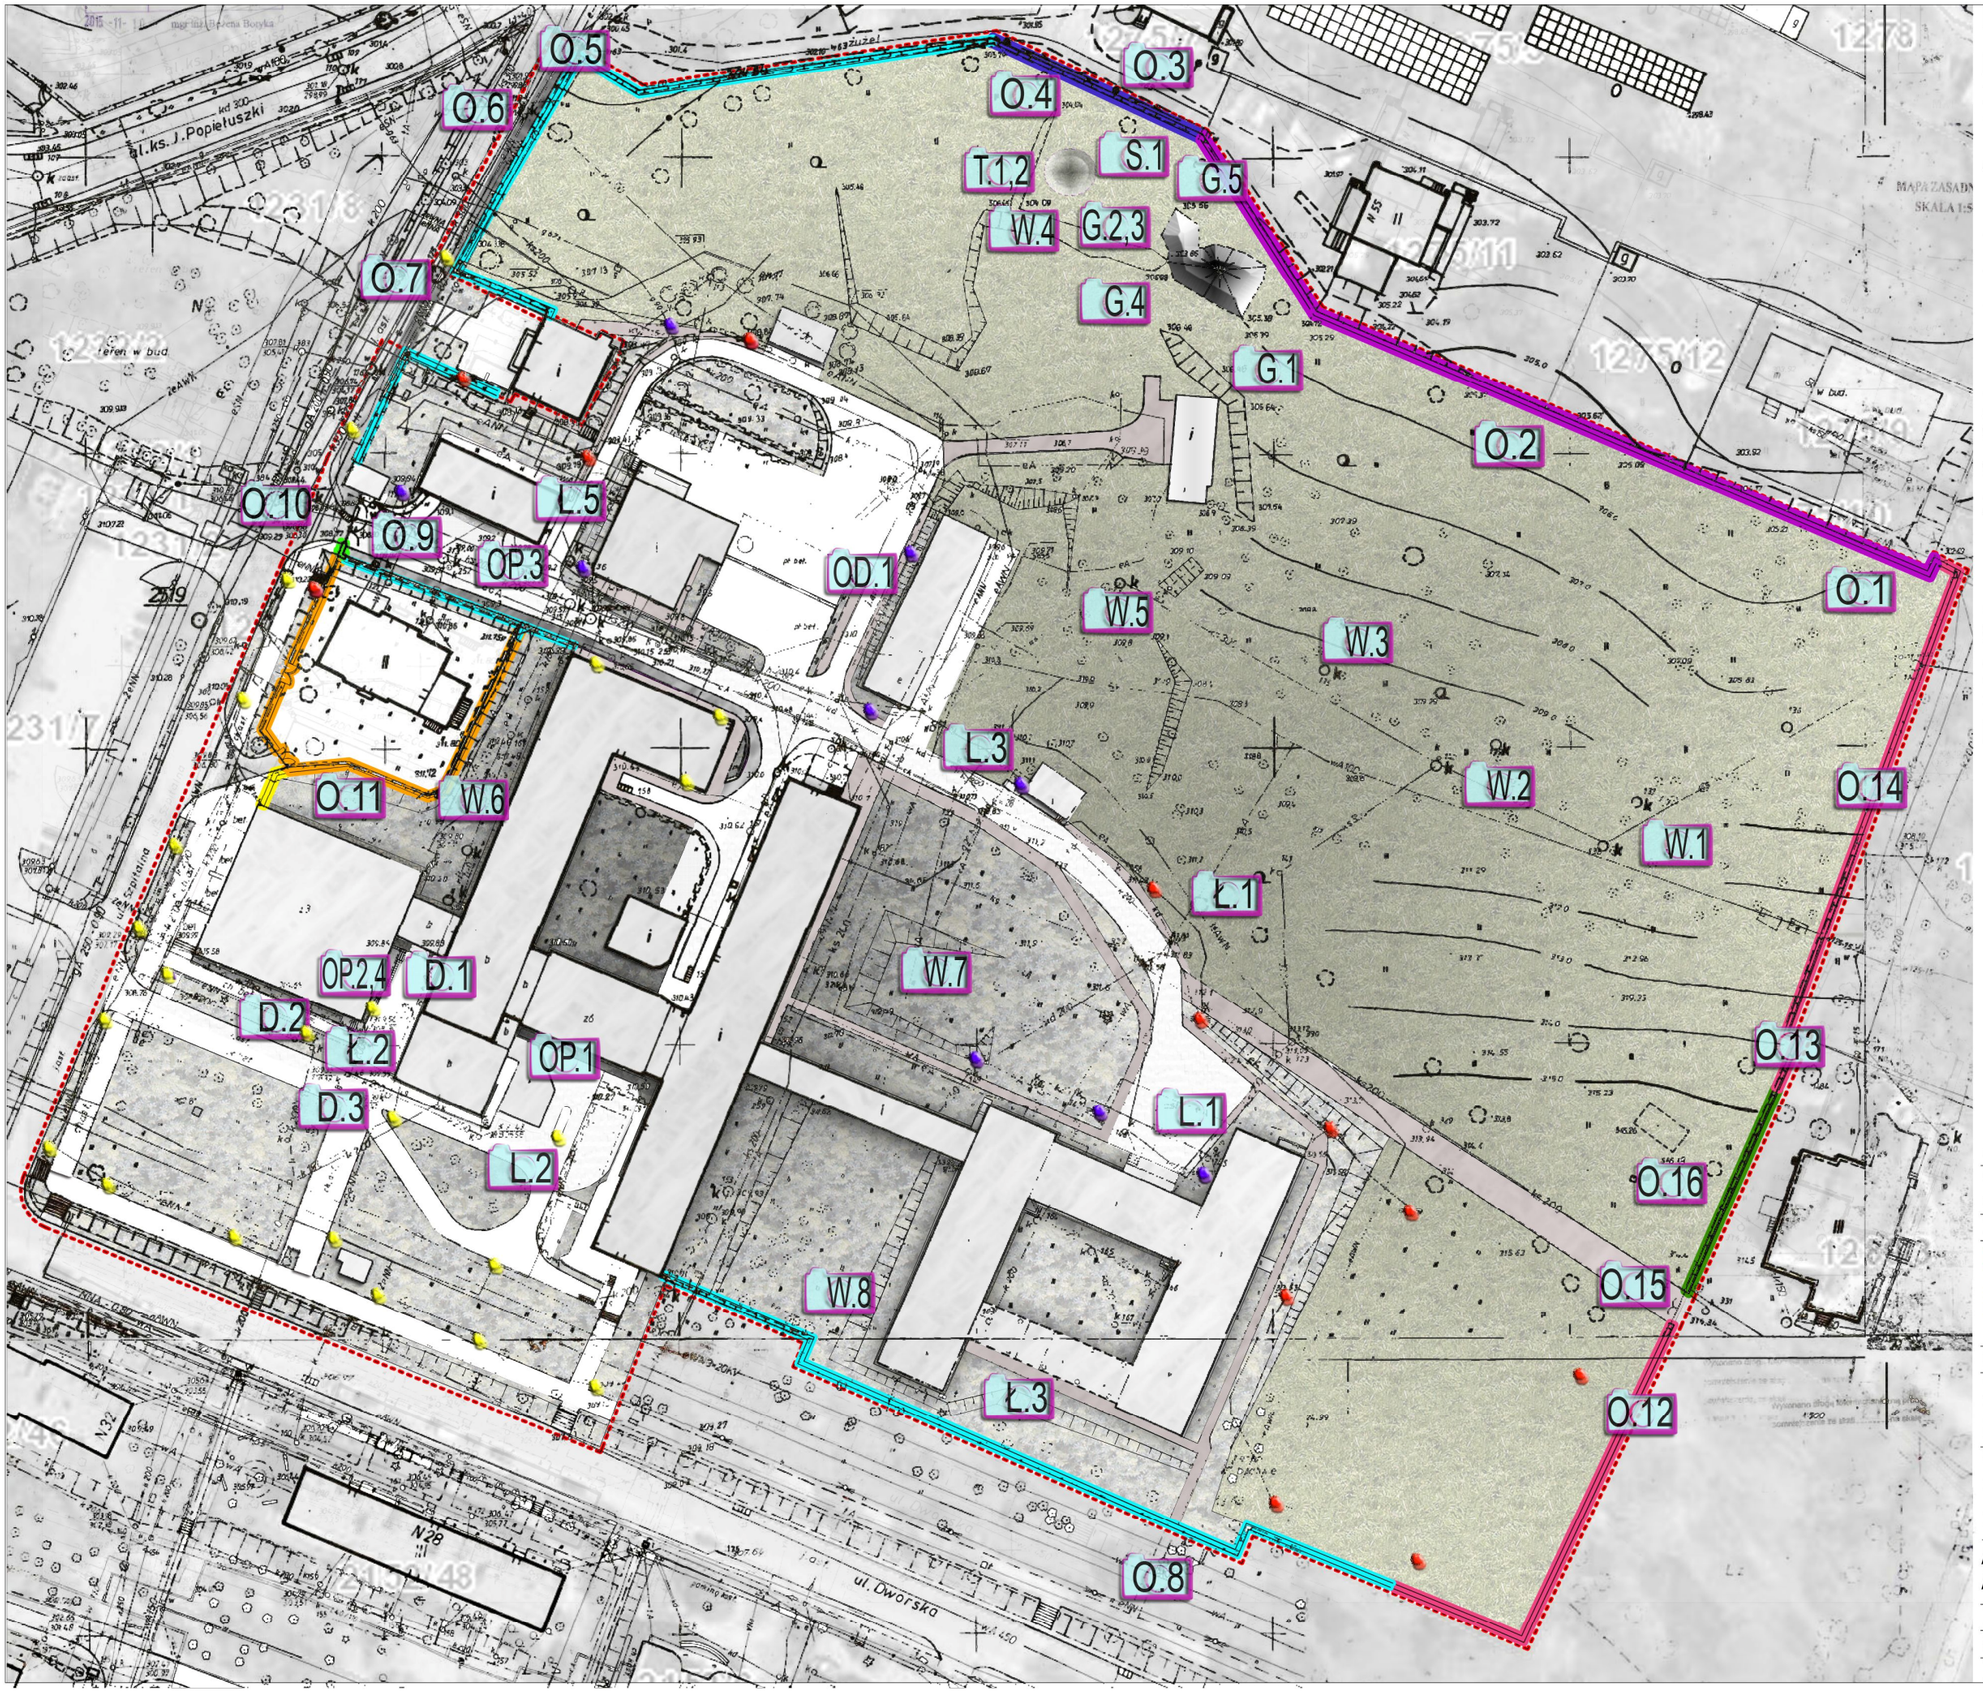

LEGENDA

RODZAJ OGRODZENIA:

- BETONOWE
- MUROWANE -BLOCZKI
- AŻUROWE - SIATKA
- MUROWANE - CEGŁA
- AŻUROWE - NOWE
- AŻUROWE - Z PRZESŁON.
- SZCZĄTKOWE POZOSTAŁOŚCI PO OGRODZENIU

LATARNIE:

- W DOBRYM STANIE TECH.
- W NIEDOST. STANIE TECH.
- ZDEWASTOWANE

OZACZENIE

W.8

WSKAZUJE MIEJSCE WYKONANIA ZDJĘCIA , SYMBOL W ŚRODKU ODNOŚCI SIĘ DO NUMERACJI PODANEJ CZEŚCI OPISOWEJ

INWESTOR:

Sosnowiecki Szpital Miejski sp. z o.o.
ul. Szpitalna, 41-219 Sosnowiec

PROJEKTANT:

Paulina Marciniak
zielono nam
Rajec Szlachecki 55, 26-613 Radom
info@zielononam.pl

ZADANIE INWESTYCYJNE:

KOMPLEKSOWY PROJEKT REWALORYZACJI PARKU ZABYTKOWEGO PRZY UL. SZPITALNEJ 1 W SOSNOWCU

Opracowujący:

mgr inż. arch. Alicja Kołodziej

mgr inż. arch. kraj. Paulina Marciniak

ANALIZA STANU TECH. DROBNYCH FORM ARCHITEKTONICZNYCH W OBSZ. OPRAC.

DATA:	GRUDZIEŃ 2015
SKALA:	1:1000
NR RYS.:	SNC_K_I_03