


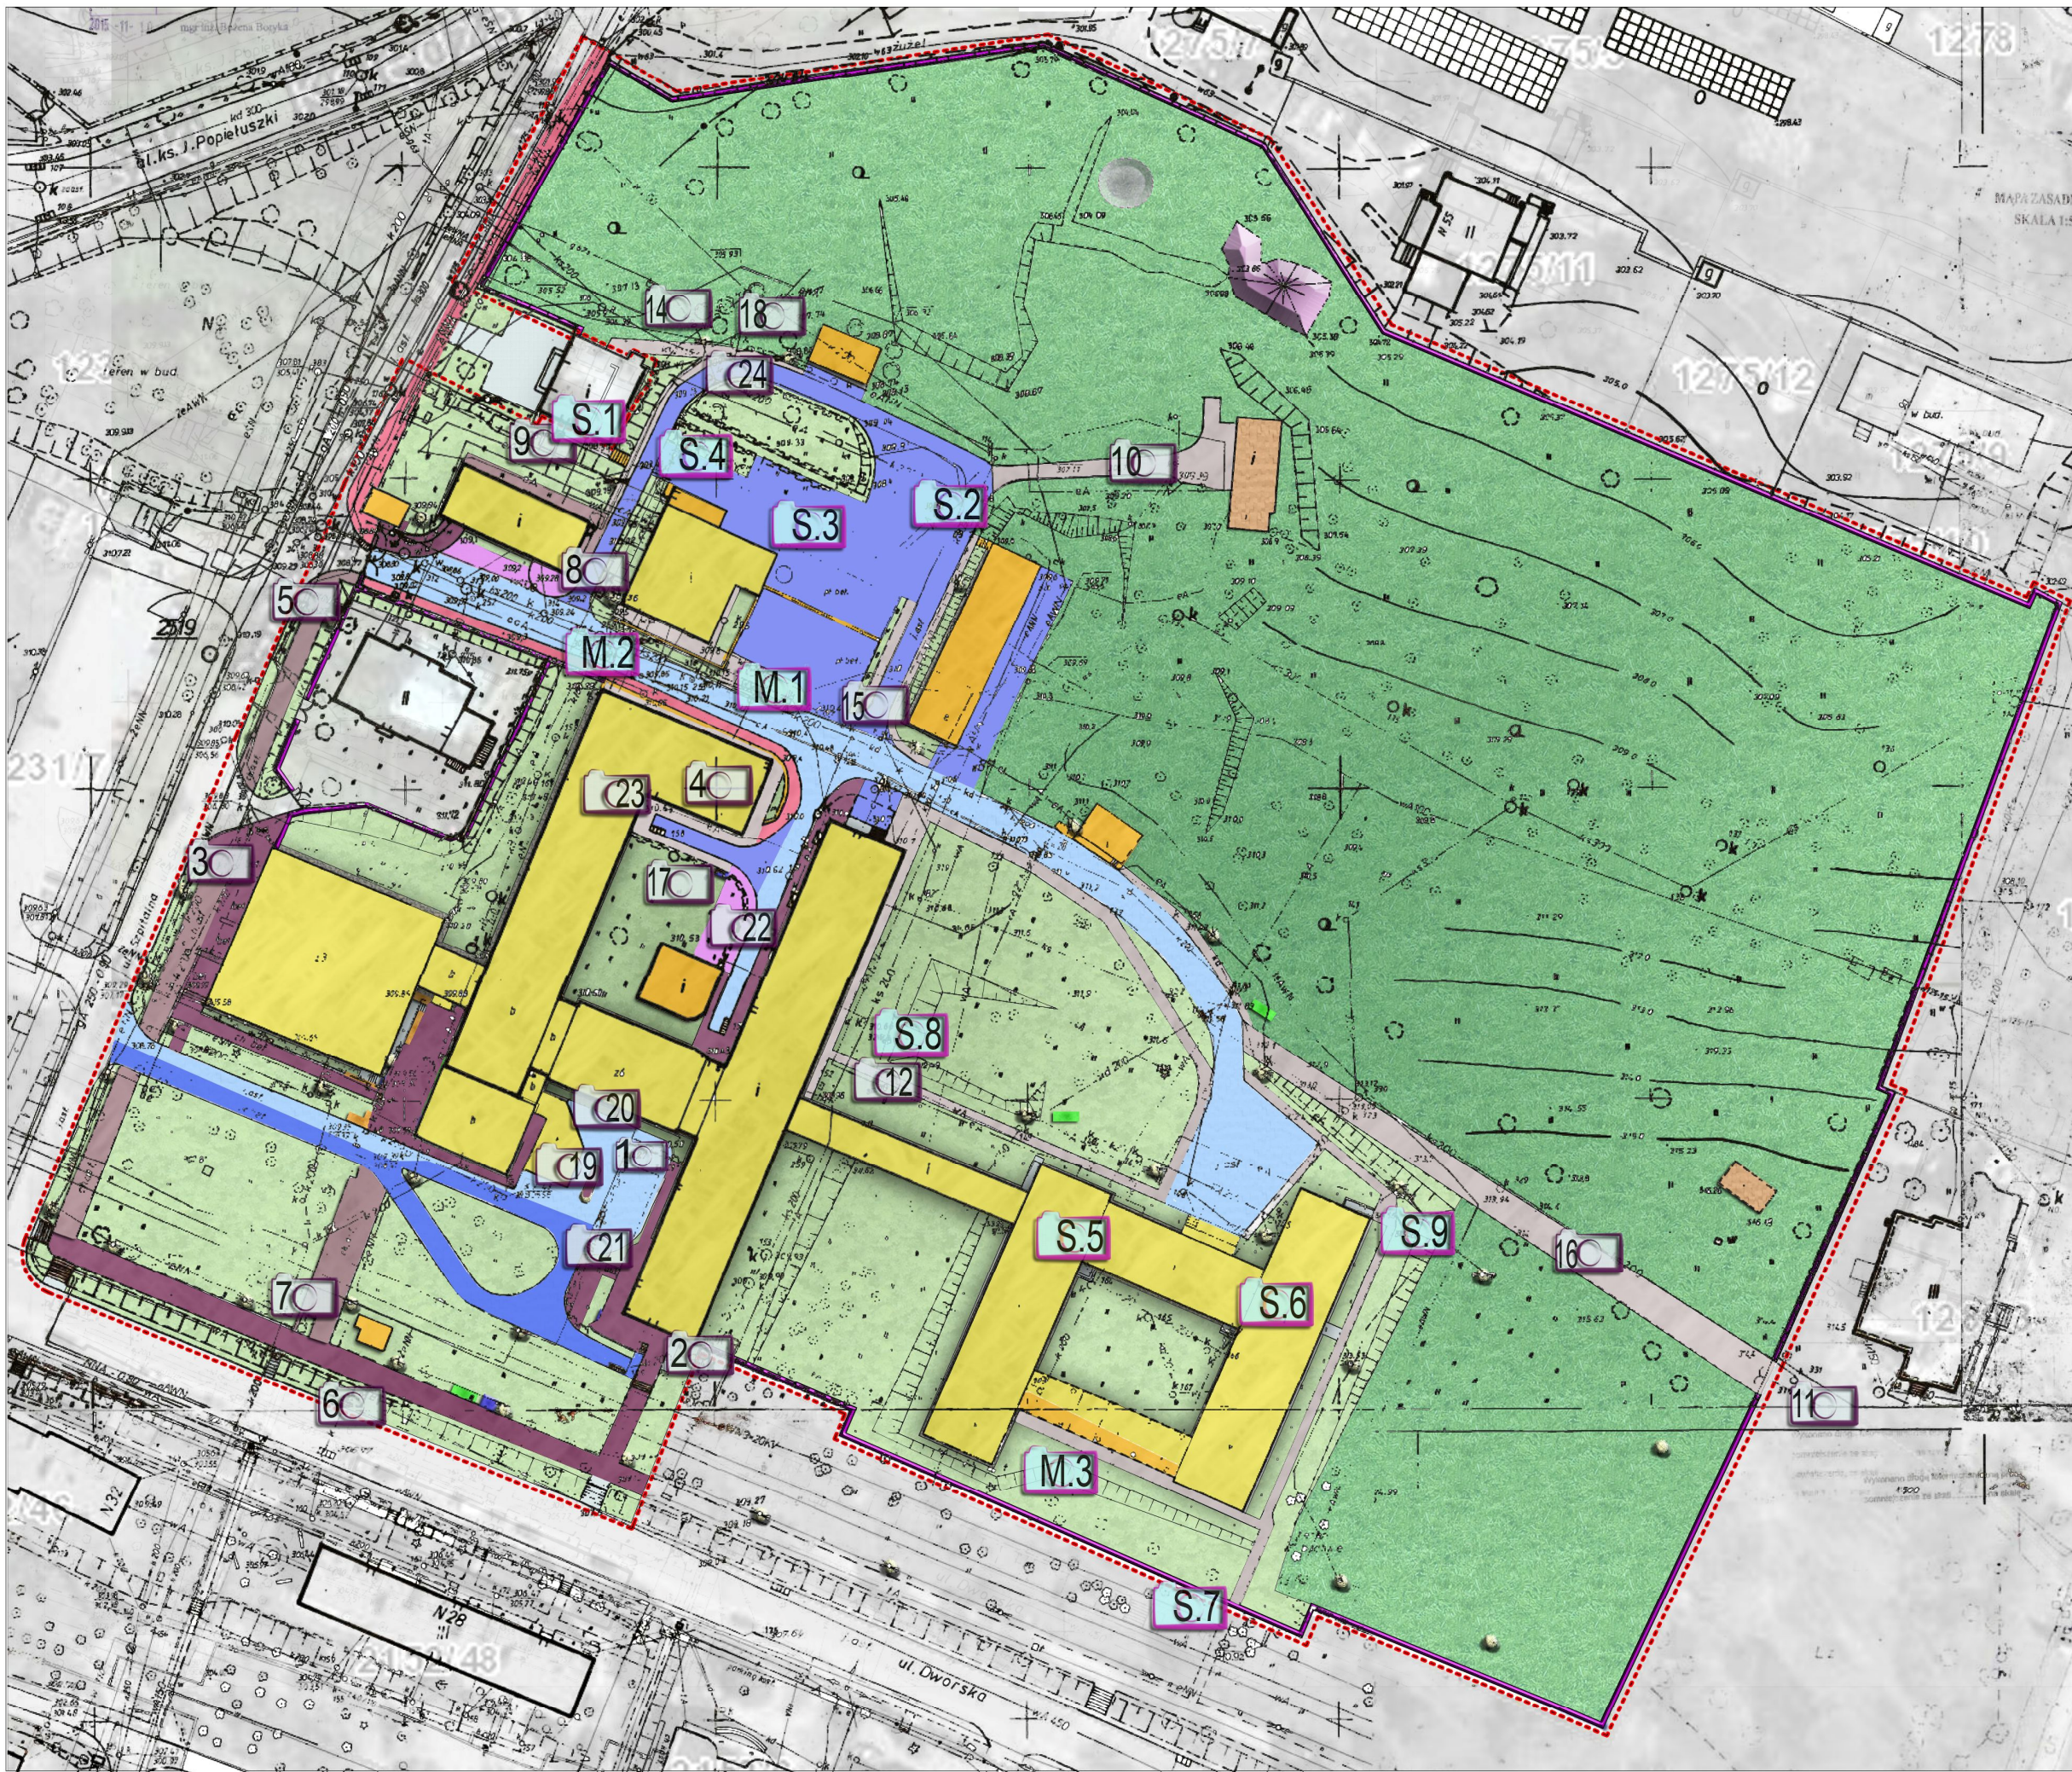

LEGENDA

STAN TECHNICZNY. KOM. PIESZEJ:

- DOINWESTOWANY
- ZADOWLAJĄCY
- DOPUSZCZALNY
- NIEDOSTATECZNY

STAN TECHNICZNY. KOM. KOŁOWEJ:

- AKCEPTOWALNY
- DOBRY
- NIEDOSTATECZNY

STAN ZIELENI

- WYMAGAJĄCA INTENSYWNEJ PIELĘGNACJI LUB WYMIANY
- WYMAGAJĄCA PIELĘGNACJI

ZEWNĘTRZNE ELEMENTY BUDYN.:

- DO WYBURZENIA
- WYMAGĄCE NAPRAW / REWIT. W STANIE DOBRYM

OZACZENIE

WSKAZUJE MIEJSCE WYKONANIA ZDJĘCIA, SYMBOL W ŚRODKU ODNOŚCI SIĘ DO NUMERACJI PODANEJ CZĘŚCI OPISOWEJ

INWESTOR:
Sosnowiecki Szpital Miejski sp. z o.o.
ul. Szpitalna, 41-219 Sosnowiec

PROJEKTANT:
Paulina Marciniak
zielono nam
Rajec Szlachecki 55, 26-613 Radom
info@zielononam.pl

ZADANIE INWESTYCYJNE:
KOMPLEKSOWY PROJEKT REWALORYZACJI PARKU ZABYTKOWEGO PRZY UL. SZPITALNEJ 1 W SOSNOWCU

Opracowujący:
mgr inż. arch. Alicja Kołodziej
mgr inż. arch. kraj. Paulina Marciniak

ANALIZA STANU TECH. W OBSZ. OPRACOW.

DATA:	GRUDZIEŃ 2015
SKALA:	1:1000
NR RYS.:	SNC_K_1_02