


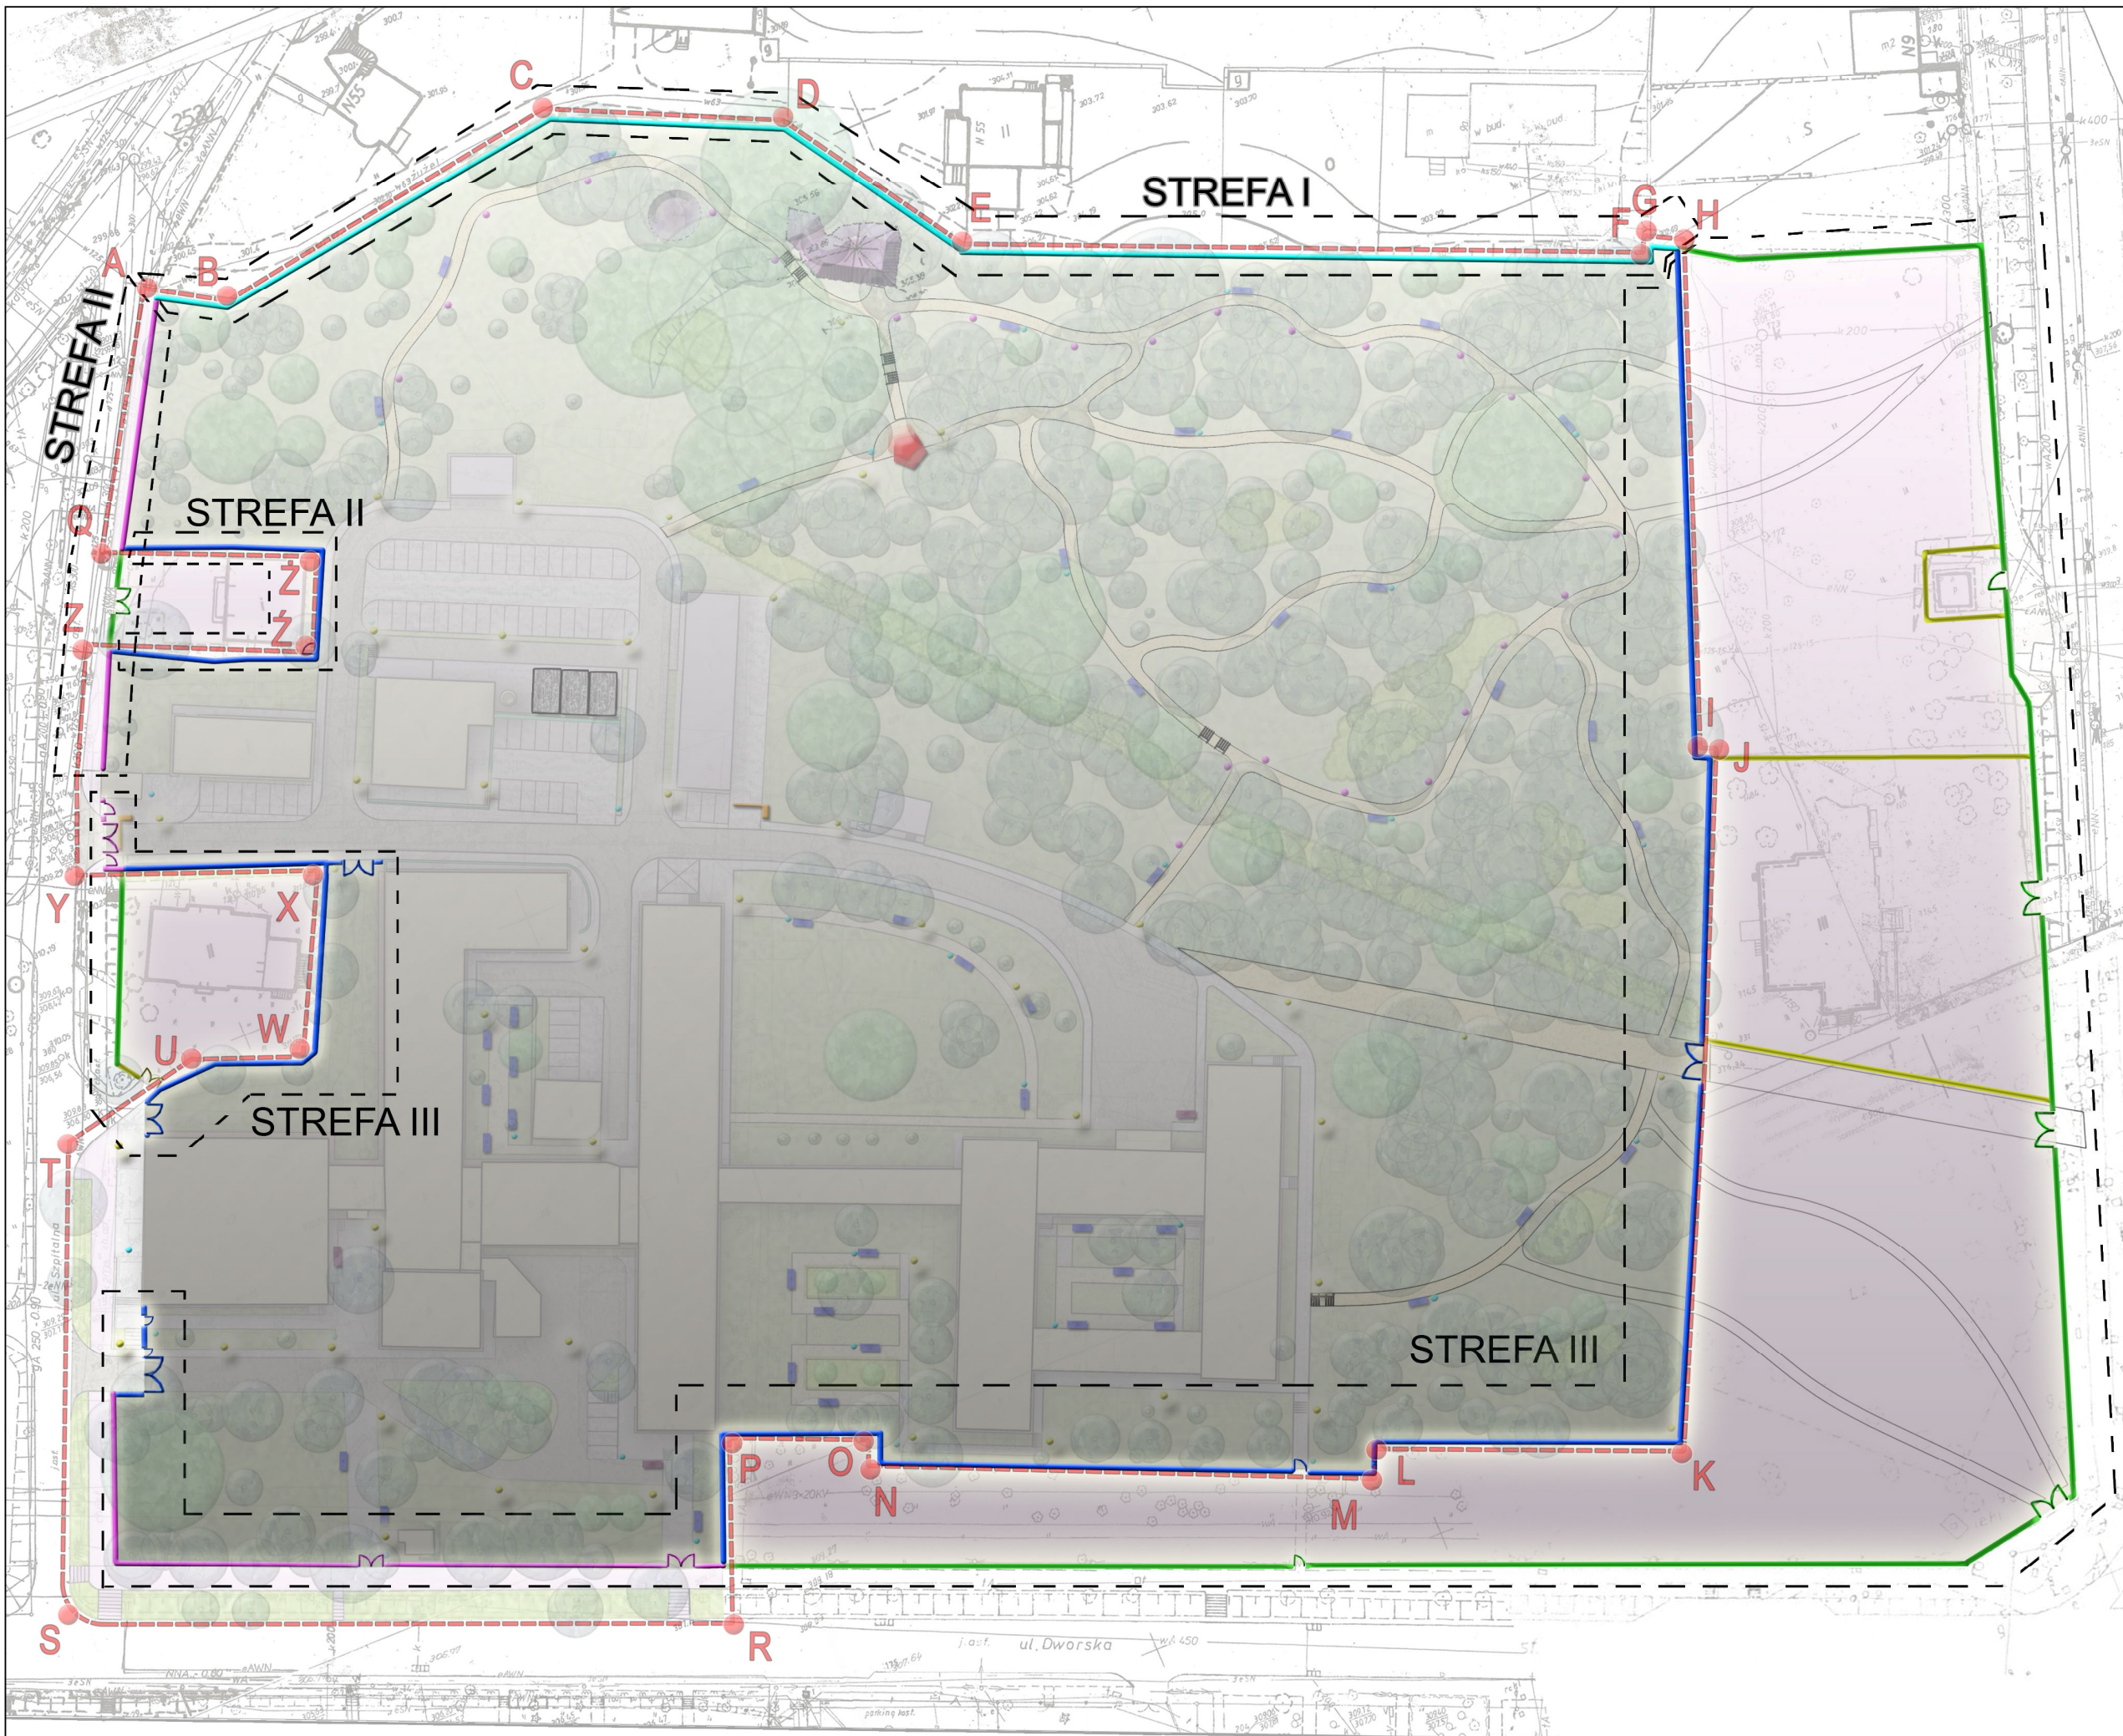

LEGENDA:

RODZAJ OGRODZENIA

ETAP I

OGRODZENIE OZDOBNE ———
- POWIELAJĄCE HIST. LOKALIZACJE

OGRODZENIE PROSTE ———
- POWIELAJĄCE PODZIAŁ KATASTR.

OGR. PEŁNE MUROWANE ———
- POWIELAJĄCE PODZIAŁ KATAST.

BRAMA/FURTKA OZDOBNA M/D
- POWIELAJĄCA HIST. LOKAL.

BRAMA/FURTKA PROSTA M/D
- POWIELAJĄCA PODZIAŁ KATAST.

ETAP II

OGRODZENIE OZDOBNE ———
- POWIELAJĄCE HIST. LOKALIZACJE

OGRODZENIE PROSTE ———
- POWIELAJĄCE PODZIAŁ KATAST.

BRAMA/FURTKA OZDOBNA M/D
- POWIELAJĄCA HIST. LOKAL.

BRAMA/FURTKA PROSTA M/D
- POWIELAJĄCA PODZIAŁ KATAST.

STREFY I, II, III
- OKREŚLAJĄ RODZAJ
POSADOWIENIA OGRODZENIA,
ZGODNIE Z OPISEM

INWESTOR:
Sosnowiecki Szpital Miejski sp. z o.o.
ul. Szpitalna, 41-219 Sosnowiec

PROJEKTANT:
 Paulina Marciniak
Rajec Szlachecki 55, 26-613 Radom
info@zielononam.pl

ZADANIE INWESTYCYJNE:
**KOMPLEKSOWY PROJEKT REWALORYZACJI
PARKU ZABYTKOWEGO PRZY UL. SZPITALNEJ 1
W SOSNOWCU**
Opracowujący:
mgr inż. arch. Alicja Kołodziej
mgr inż. arch. kraj. Paulina Marciniak

PROJEKT KONCEPCYJNY OGRODZENIA
TERENU PARKU

DATA:	GRUDZIEŃ 2015
SKALA:	1:1000
NR RYS.:	SNC_K_P06