


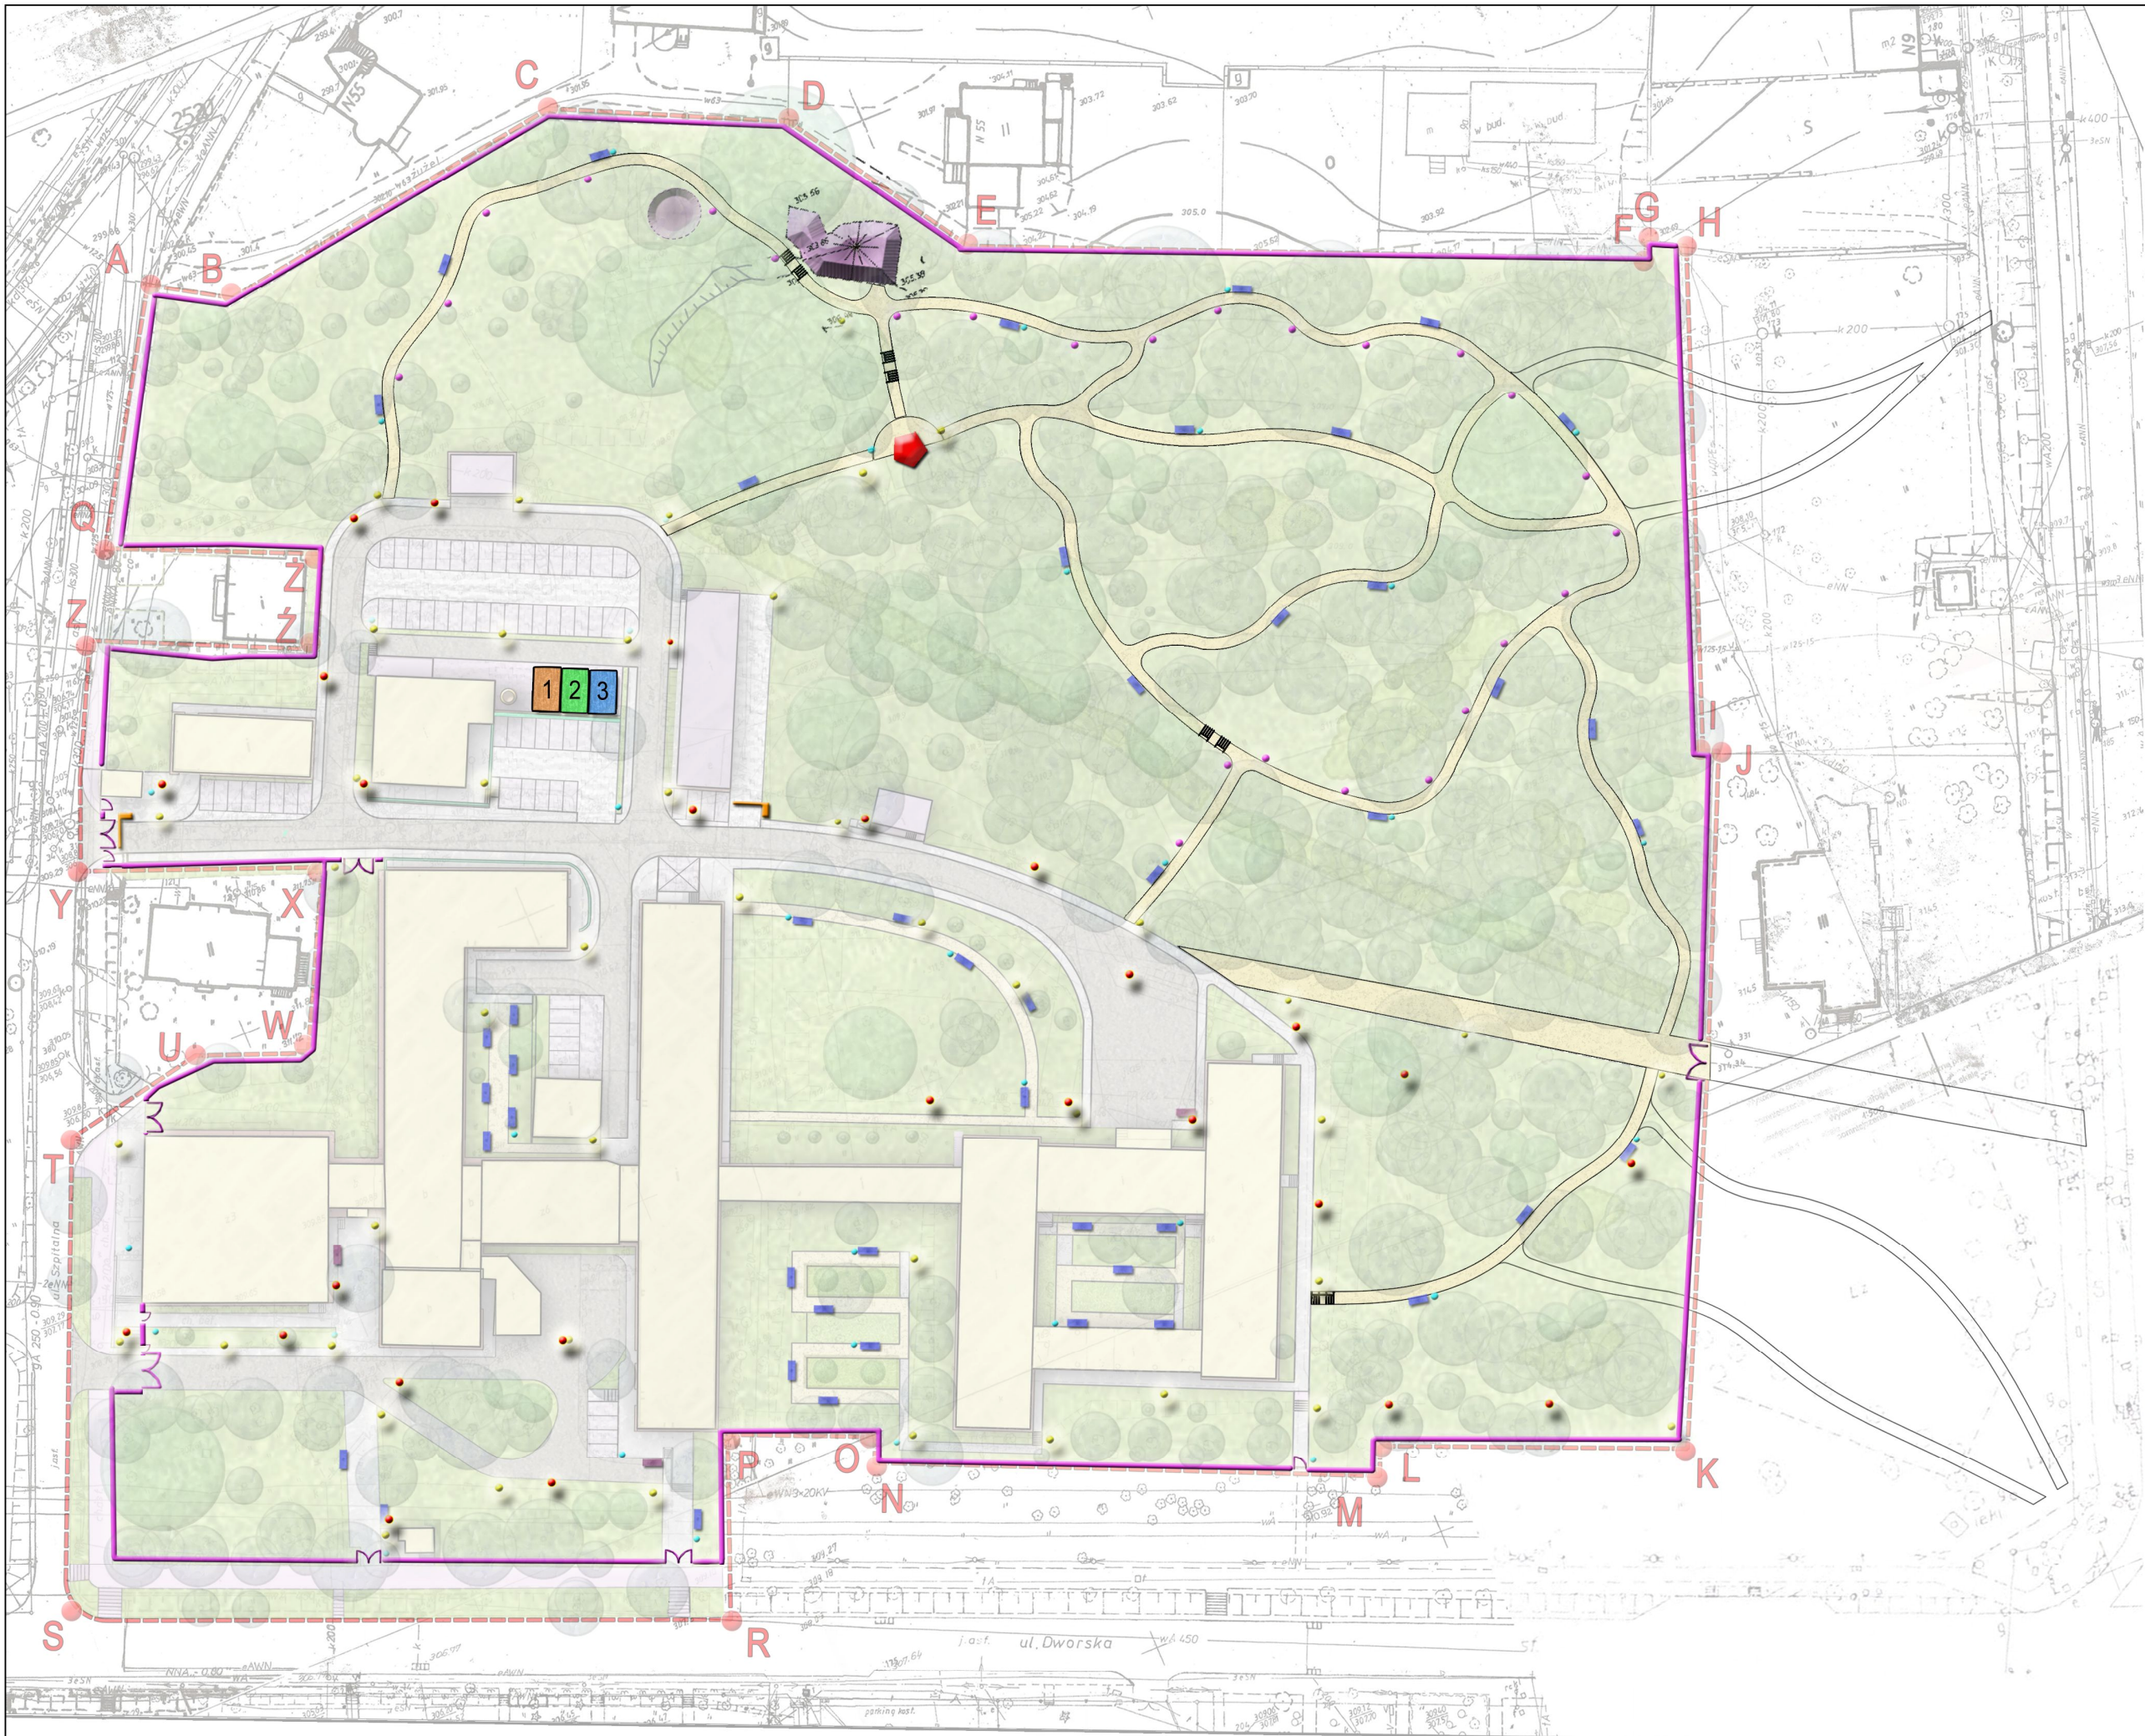

LEGENDA:

- 1 WIATA ŚMIETNIKOWA NA KONTENERY ZAW.NIECZ. I ODPADKI SZPITALNE
- 2 WIATA ŚMIETNIKOWA NA KONTENERY ZAWIERA. ODPADKI ORGANICZNE
- 3 WIATA ŚMIETNIKOWA NA KONTENERY ZAWIERA. ODPADKI ORGANICZNE
- ALTANA PARKOWA
- STOJAK NA ROWERY
- ŁAWKA
- KOSZ NA ODPADKI
- BOLADR OŚWIE.T. PROJEKTOW.
- SŁUP OŚWIE.TLENIOWY PROJEK.
- SŁUP OŚWIE.TLENIOWY DO USUNIĘCIA
- SZLABAN - KONTR. DOST.
- OGRODZENIE TERENU (SZCZEGÓŁY RYS. SNC_K_P_06)

INWESTOR:	
Sosnowiecki Szpital Miejski sp. z o.o. ul. Szpitalna, 41-219 Sosnowiec	
PROJEKTANT:	
 Paulina Marciniak Rajec Szlachecki 55, 26-613 Radom info@zielononam.pl	
ZADANIE INWESTYCYJNE:	
KOMPLEKSOWY PROJEKT REWALORYZACJI PARKU ZABYTKOWEGO PRZY UL. SZPITALNEJ 1 W SOSNOWCU	
Opracowujący:	
mgr inż. arch. Alicja Kolodziej mgr inż. arch. kraj. Paulina Marciniak	
PROJEKT KONCEPCYJNY MAŁEJ ARCHITEKTURY	
DATA:	GRUDZIEŃ 2015
SKALA:	1:1000
NR RYS.:	SNC_K_P_07