




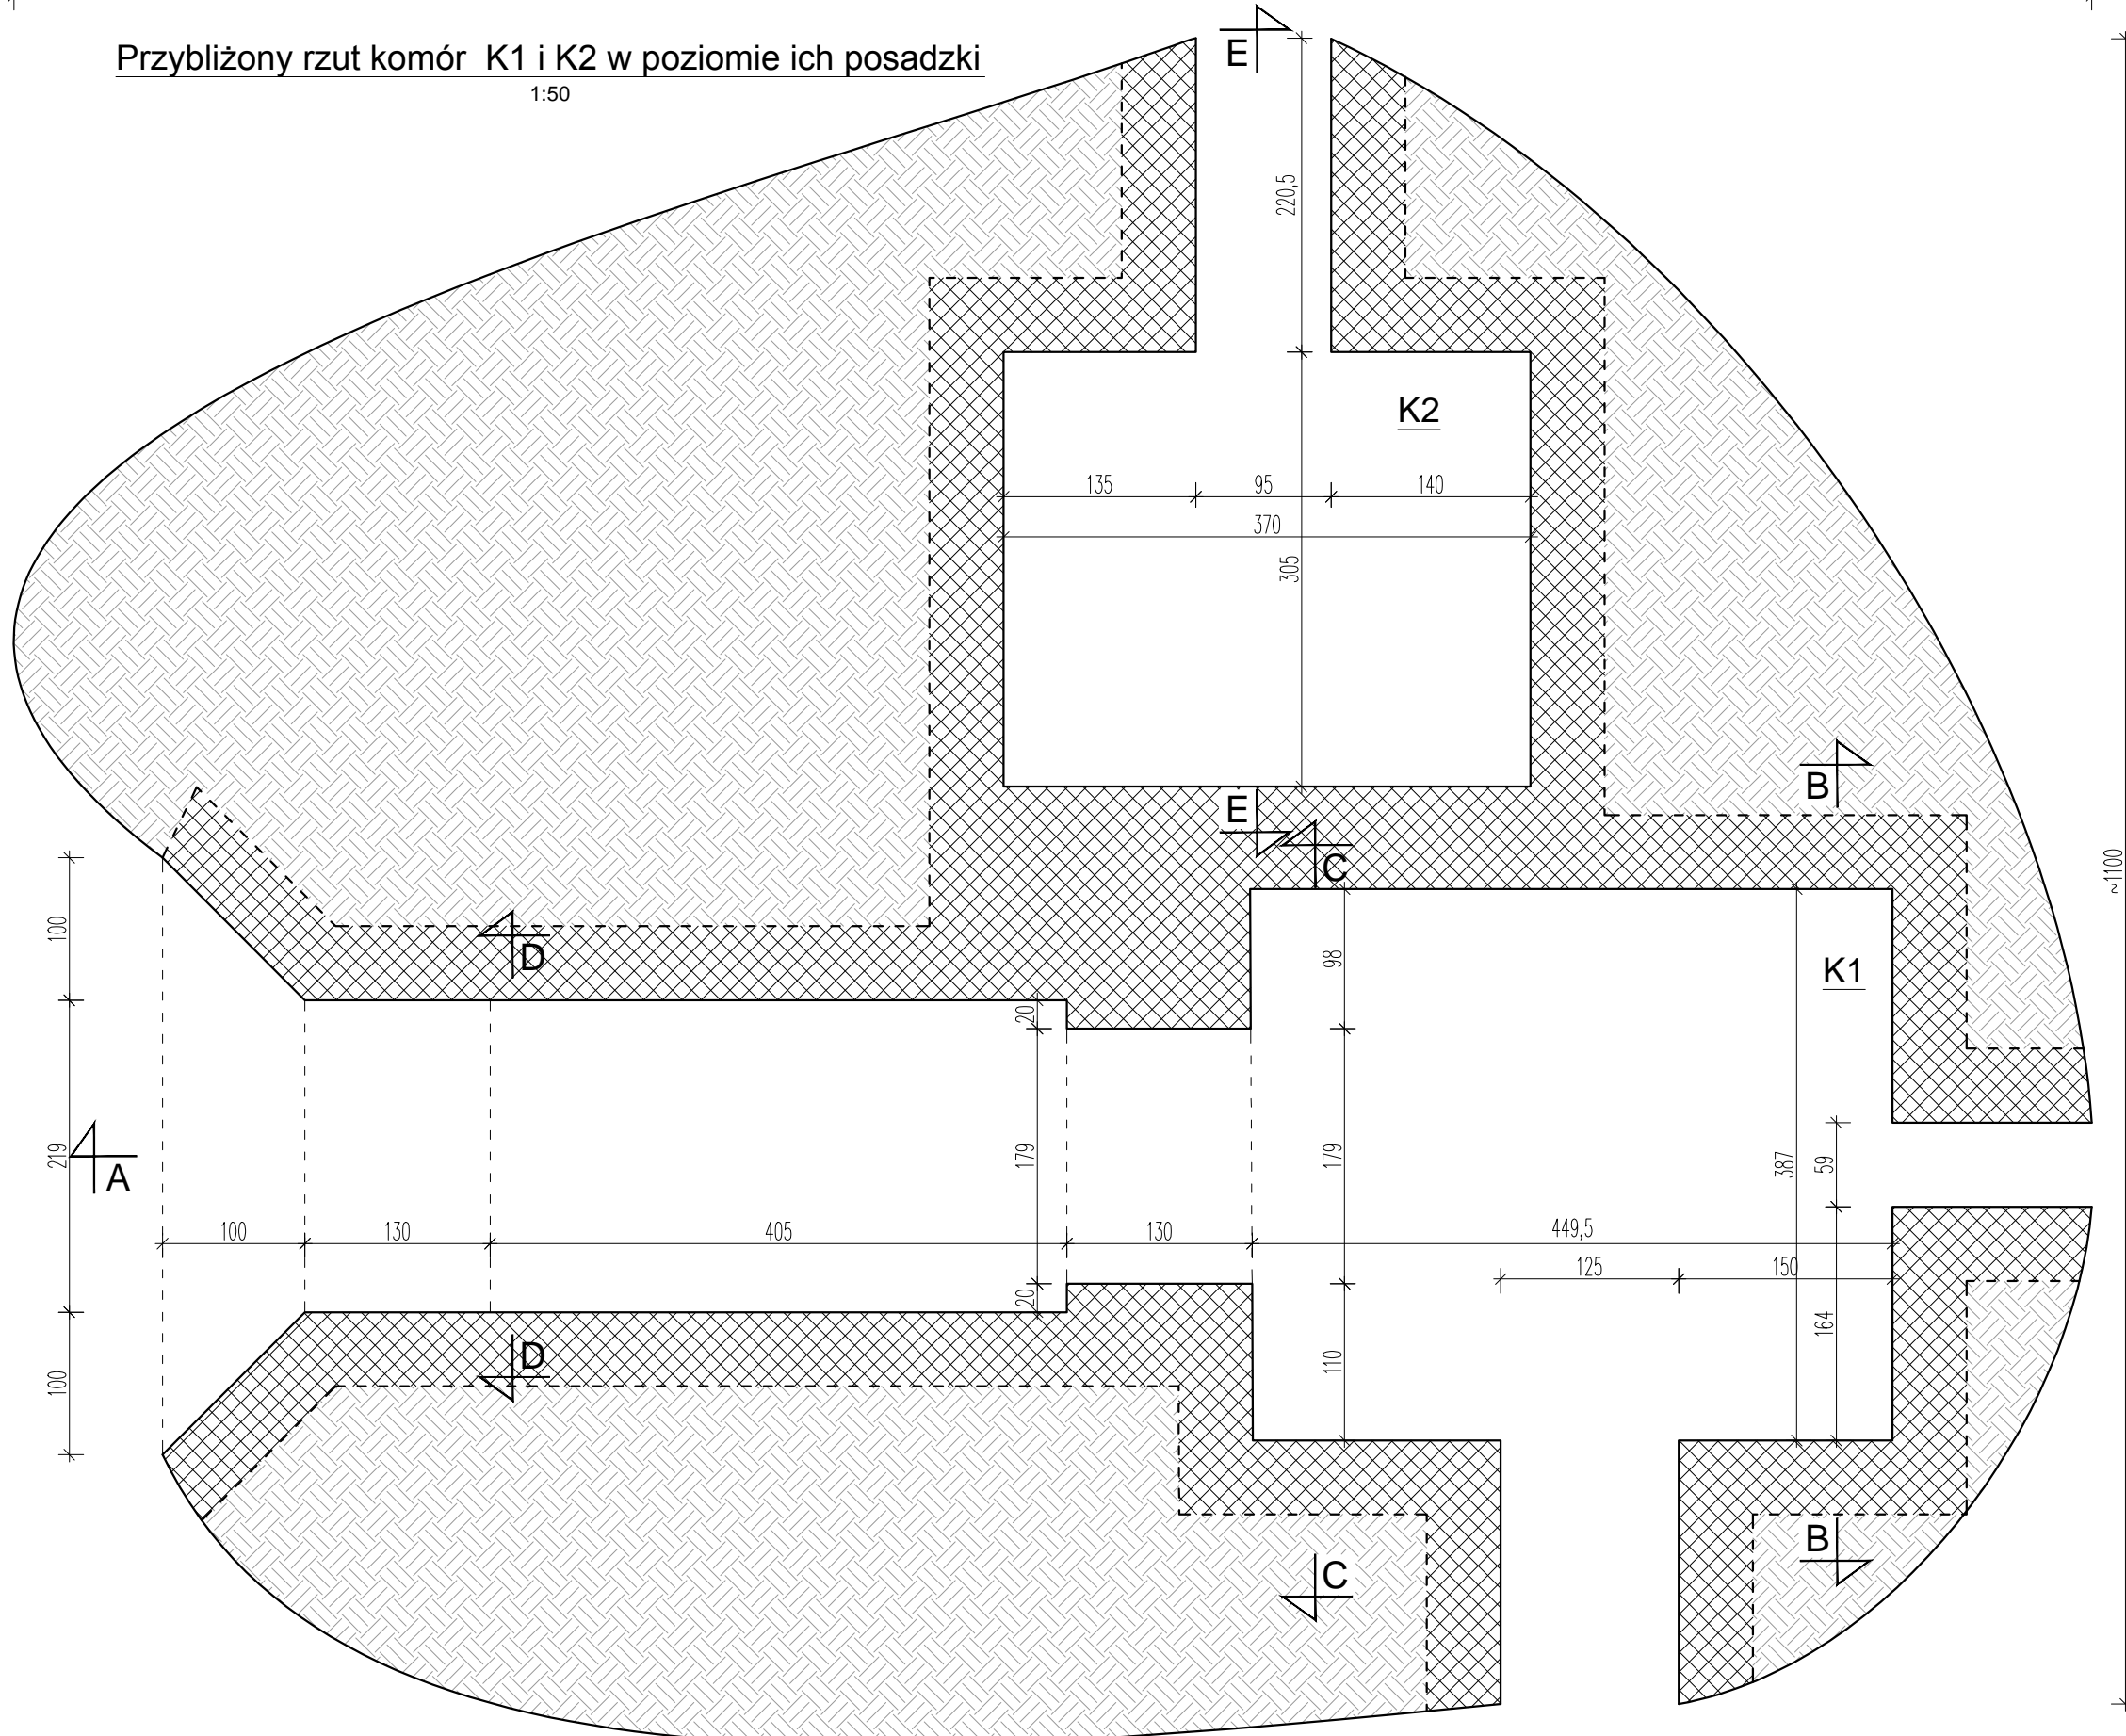
Przybliżony rzut komór K1 i K2 w poziomie ich posadzki

1:50

~1500

Legenda kreskowania

-  Mur kamienny i ceglany groty K1 i K2
-  Przybliżony zarys zasypki gruntowo - żwirowej i głazów
-  Widok ścian groty



UWAGA:
Rozpatrywać łącznie z rysunkiem SN_K_PR_02

INWESTOR:	
Sosnowiecki Szpital Miejski sp. z o.o. ul. Szpitalna, 41-219 Sosnowiec	
PROJEKTANT:	
 Paulina Marciniak Rajec Szlachecki 55, 26-613 Radom info@zielononam.pl	
ZADANIE INWESTYCYJNE:	
KOMPLEKSOWY PROJEKT REWALOWYZACJI PARKUZABYTKOWEGO PRZY UL SZPITALNEJ 1 W SOSNOWCU	
Opracowujący:	
mgr inż. Marcin Polak LUB/0202/POOK/13	
RZUT KOMÓR GROTY - OCENA STANU TECHNICZNEGO	
DATA:	GRUDZIEŃ 2015
SKALA:	1:50
NR RYS.:	SNC_K_PR_01