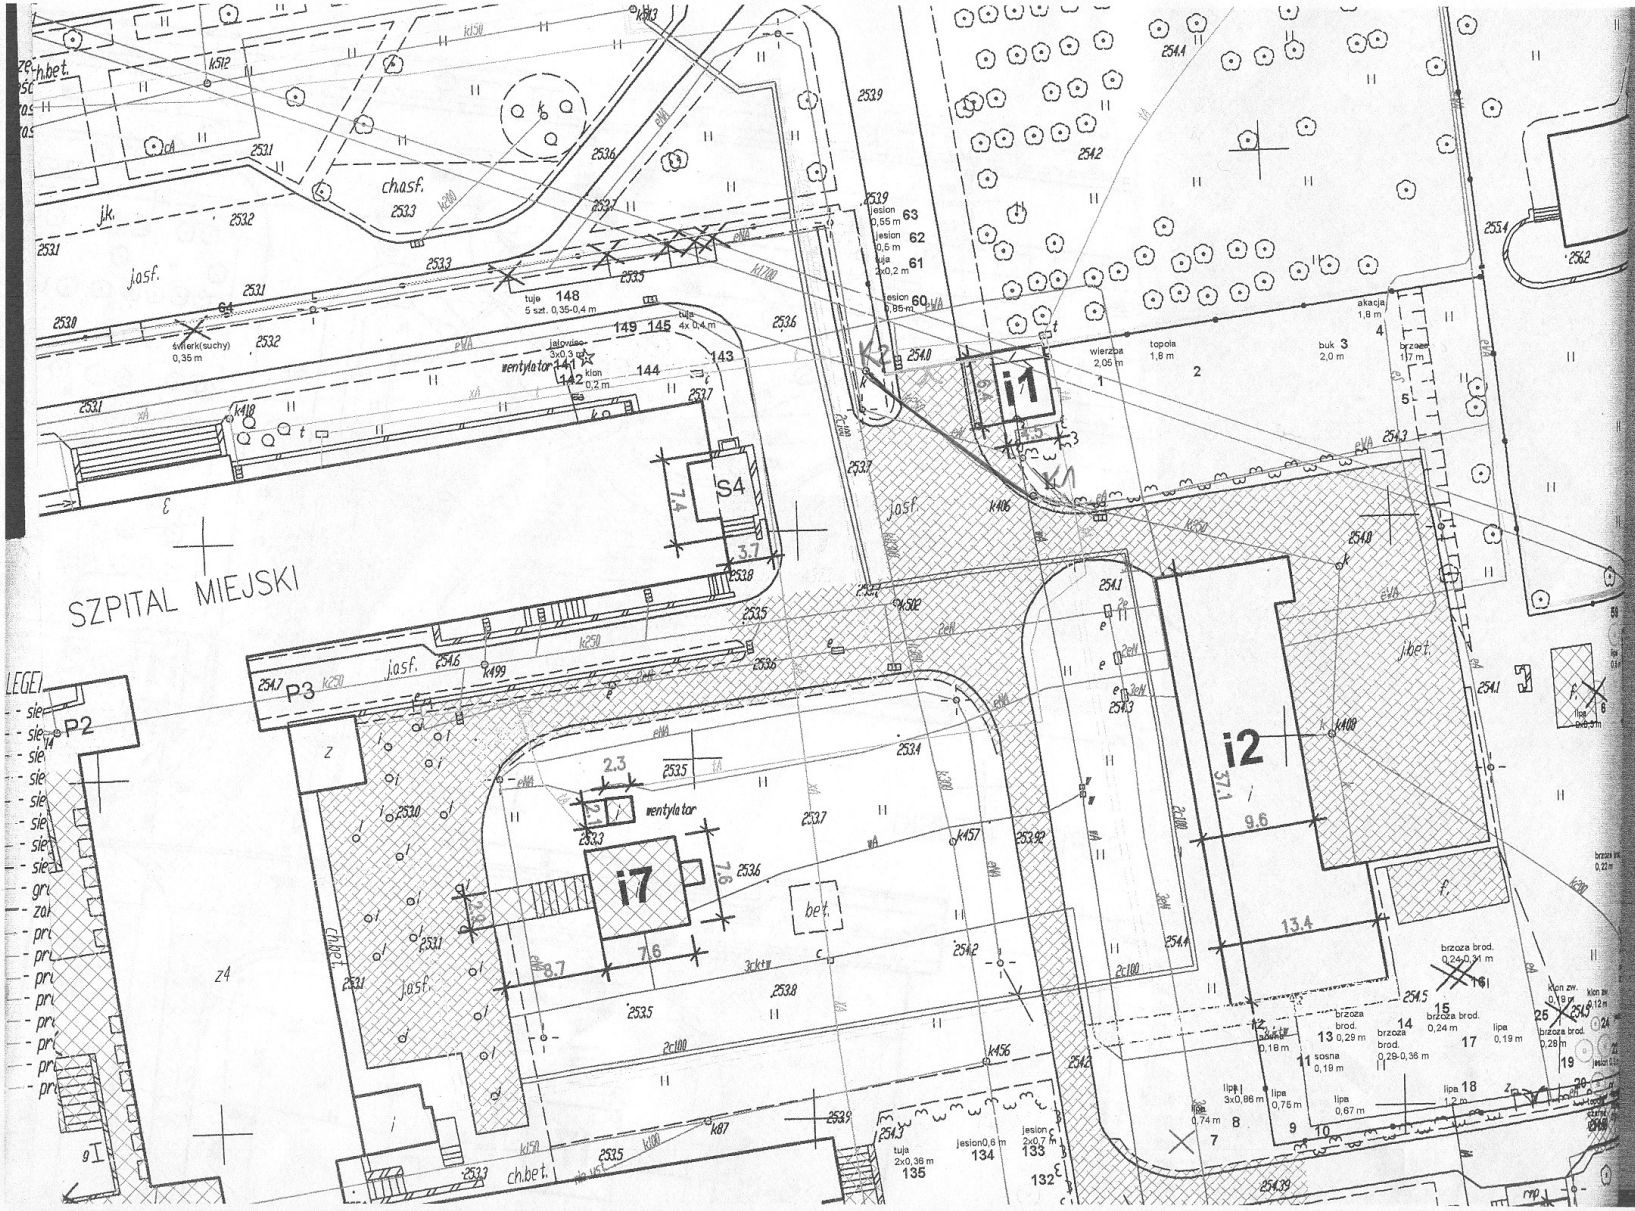
SZPITAL MIEJSKI
i1
i2
i7
S4
P2
P3
wentylator
ch.bet.
j.asf.
j.bet.
ch.asf.
j.k.
tuja 148
5 szt. 0,35-0,4 m
świerk(suchy) 0,35 m
jesion 0,55 m 63
jesion 0,5 m 62
tuja 2x0,2 m 61
jesion 0,85 m 60
wierzba 2,05 m 1
topola 1,8 m 2
buk 2,0 m 3
akacja 1,8 m 4
brzoza 1,7 m 5
brzoza brod. 0,24-0,31 m 16
brzoza brod. 0,29 m 13
brzoza brod. 0,28-0,36 m 14
brzoza brod. 0,24 m 15
brzoza brod. 0,28 m 19
lipa 0,19 m 17
lipa 1,2 m 18
lipa 0,67 m 10
lipa 0,75 m 9
lipa 3x0,86 m 8
lipa 0,74 m 7
sosna 0,19 m 11
lipa 0,18 m 12
klon zw. 0,19 m 26
klon zw. 0,12 m 25
jesion 0,6 m 134
jesion 2x0,7 m 133
tuja 2x0,36 m 135
132
37.1
9.6
13.4
7.4
3.7
2.3
7.6
8.7
z4