


Otwór nr 5 wyk. x 2

Skala 1:20

istniej. płyta  
stropowa  
istniej. belka  
żelbetowa

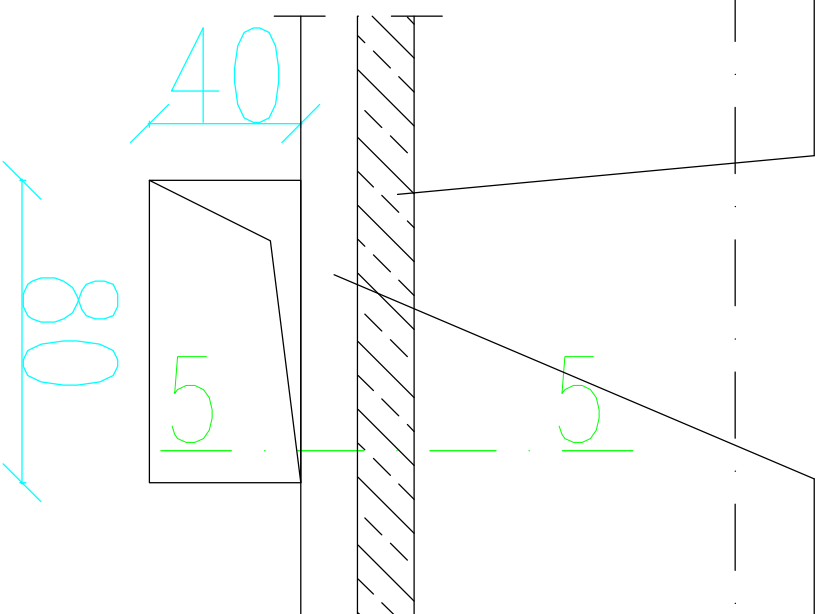

5 - 5  
1:20

