


PIMNICA

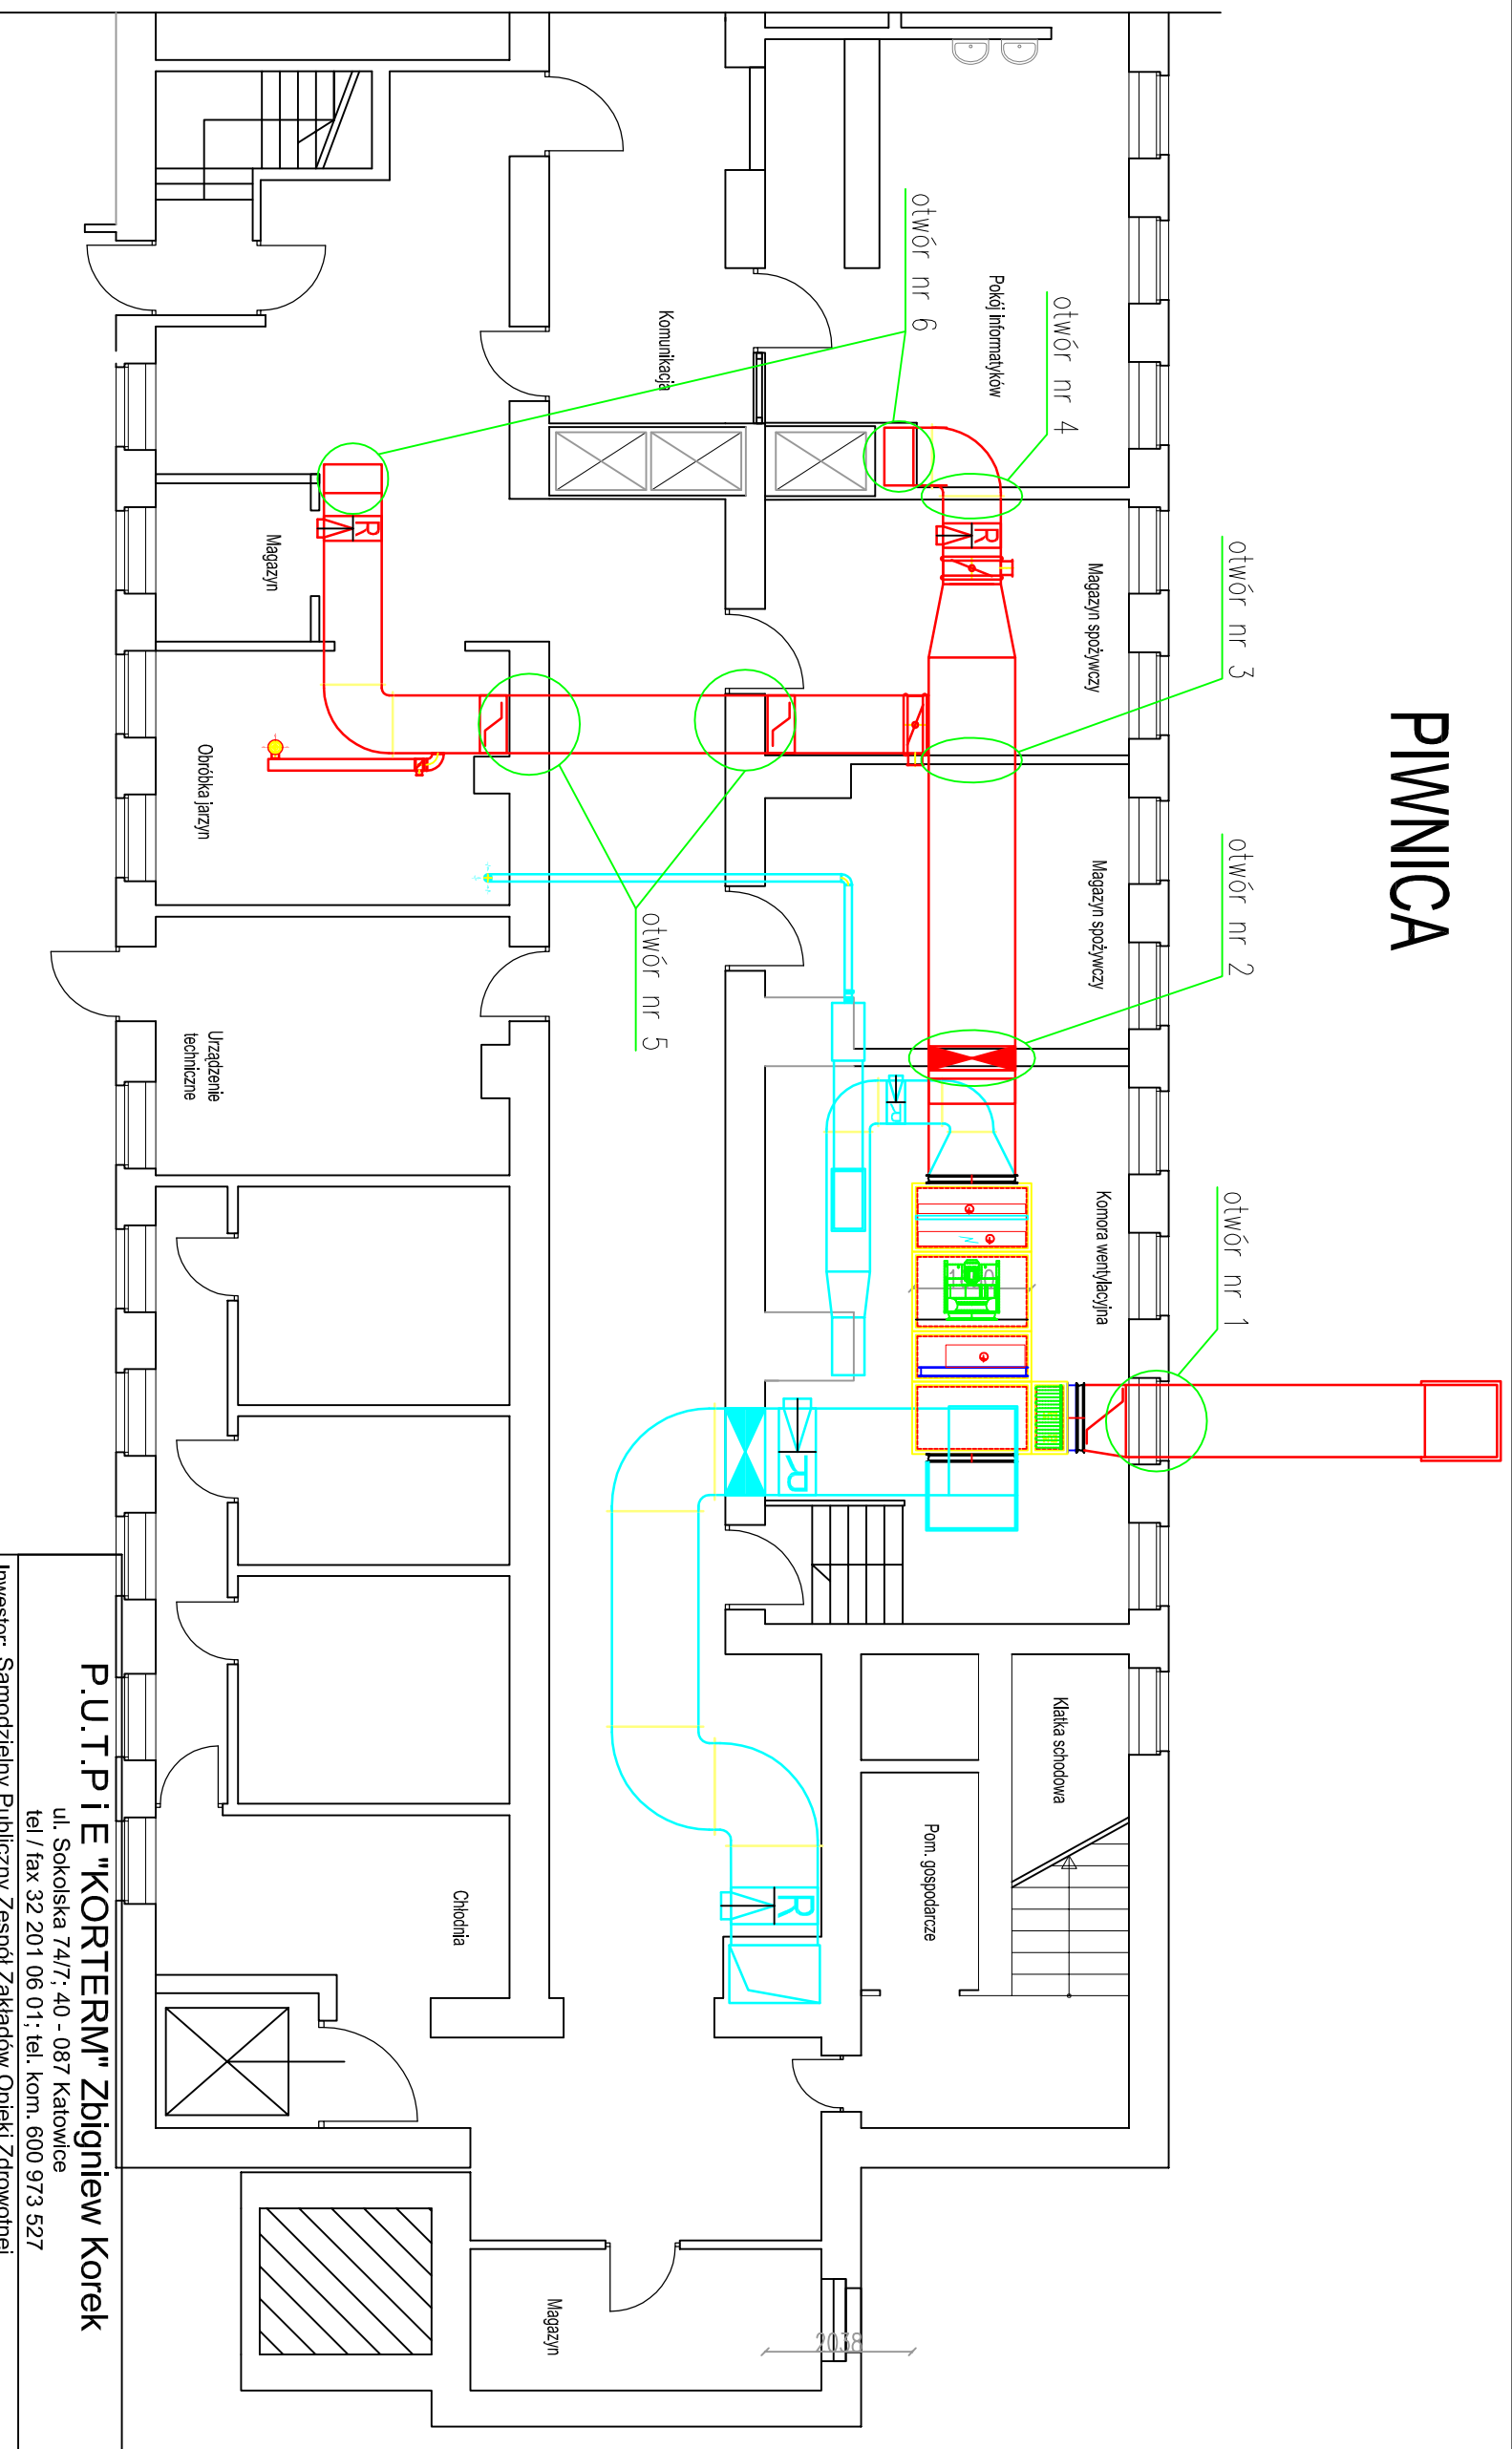

P.U.T.P.I.E "KORTERM" Zbigniew Korek			
ul. Sokołska 74/7; 40 - 087 Katowice			
tel / fax 32 201 06 01; tel. kom. 600 973 527			
Inwestor: Samodzielny Publiczny Zespół Zakładów Opieki Zdrowotnej Szpitala Miejski w Sosnowcu ul. Szpitalna 1, 41-219 Sosnowiec			
Tytuł opracowania:		Nazwa rys.	
Projekt budowlano-wykonawczy instalacji wentylacji mechanicznej kuchni szpitalnej - rzut pionowy		Instalacja wentylacji mechanicznej	
Obiekt:			
Szpital przy ul. Zegadłowicza 3 w Sosnowcu			
Projektował	mgr inż. Janusz Findysz	Upr. 279/2001	Podpis:
Sprawdził	mgr inż. Zbigniew Korek	Upr. 73/2000	Podpis:
Opracował	mgr inż. Sebastian Sobczyk		
Data	Skala	Zastępuje:	Nr rys.
05.2011	1:100	-	1