
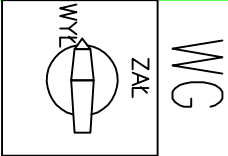


ROZDZIELNIA RM

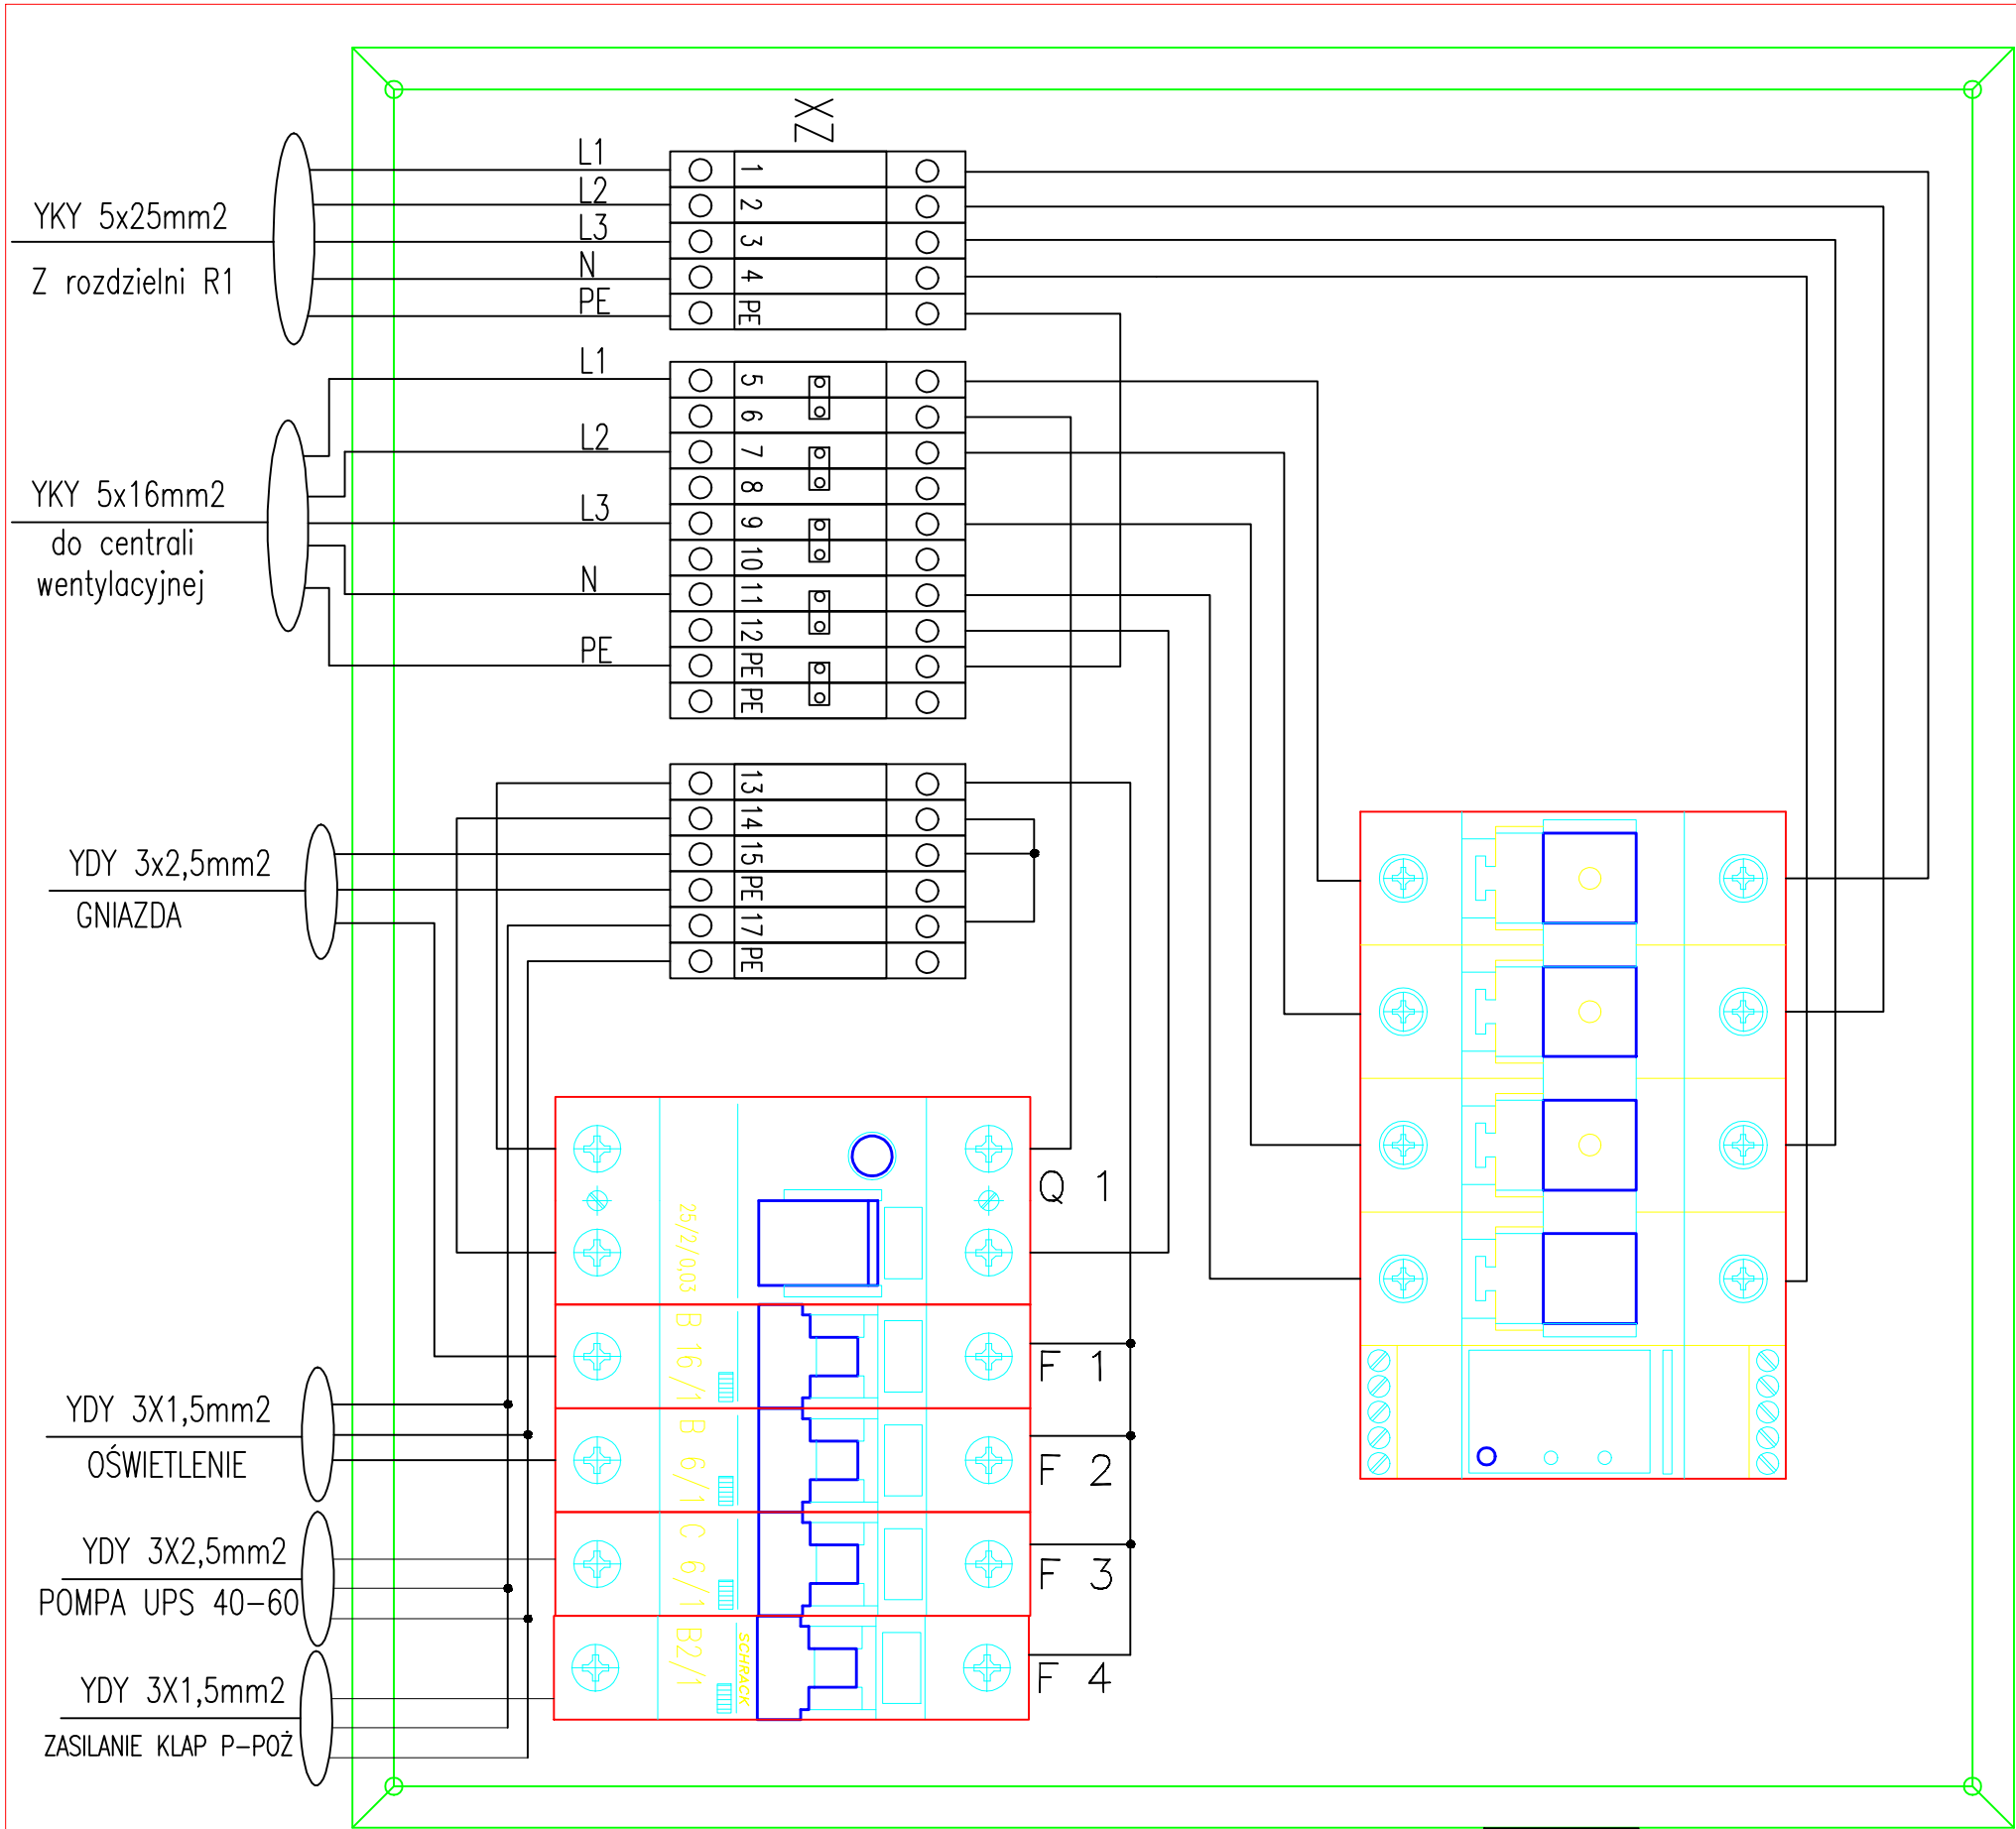

P.U.T.P i E "KORTERW" Zbigniew Korek ul. Sokolska 74/7; 40 - 087 Katowice fax 32 201 06 01; tel. kom. 600 973 527 www.korterm.pl e-mail: korterm@korterm.pl				
Zlecaniodawca: Samodzielny Publiczny Szpital Miejski w Sosnowcu 41 - 219 Sosnowiec, ul. Zagadkowicza 3				
Tytuł opracowania: Projekt elektryczny-wykonawczy Branża: Instalacja elektryczna			Nazwa rys.	
Obiekt: Pivnica Szpitala Miejskiego ul. Zagadkowicza 3, Sosnowiec			Rozdzielnia RW	
Rysował	Sebastian Różewicz	Upr.	-	Podpis:
Sprawił	Maria Kuleta	Upr. 134084	Podpis:	
Data	Skala	Zastępuje:	Nr umowy / zlecenia	Nr rys.
05.2011	-	-	-	3