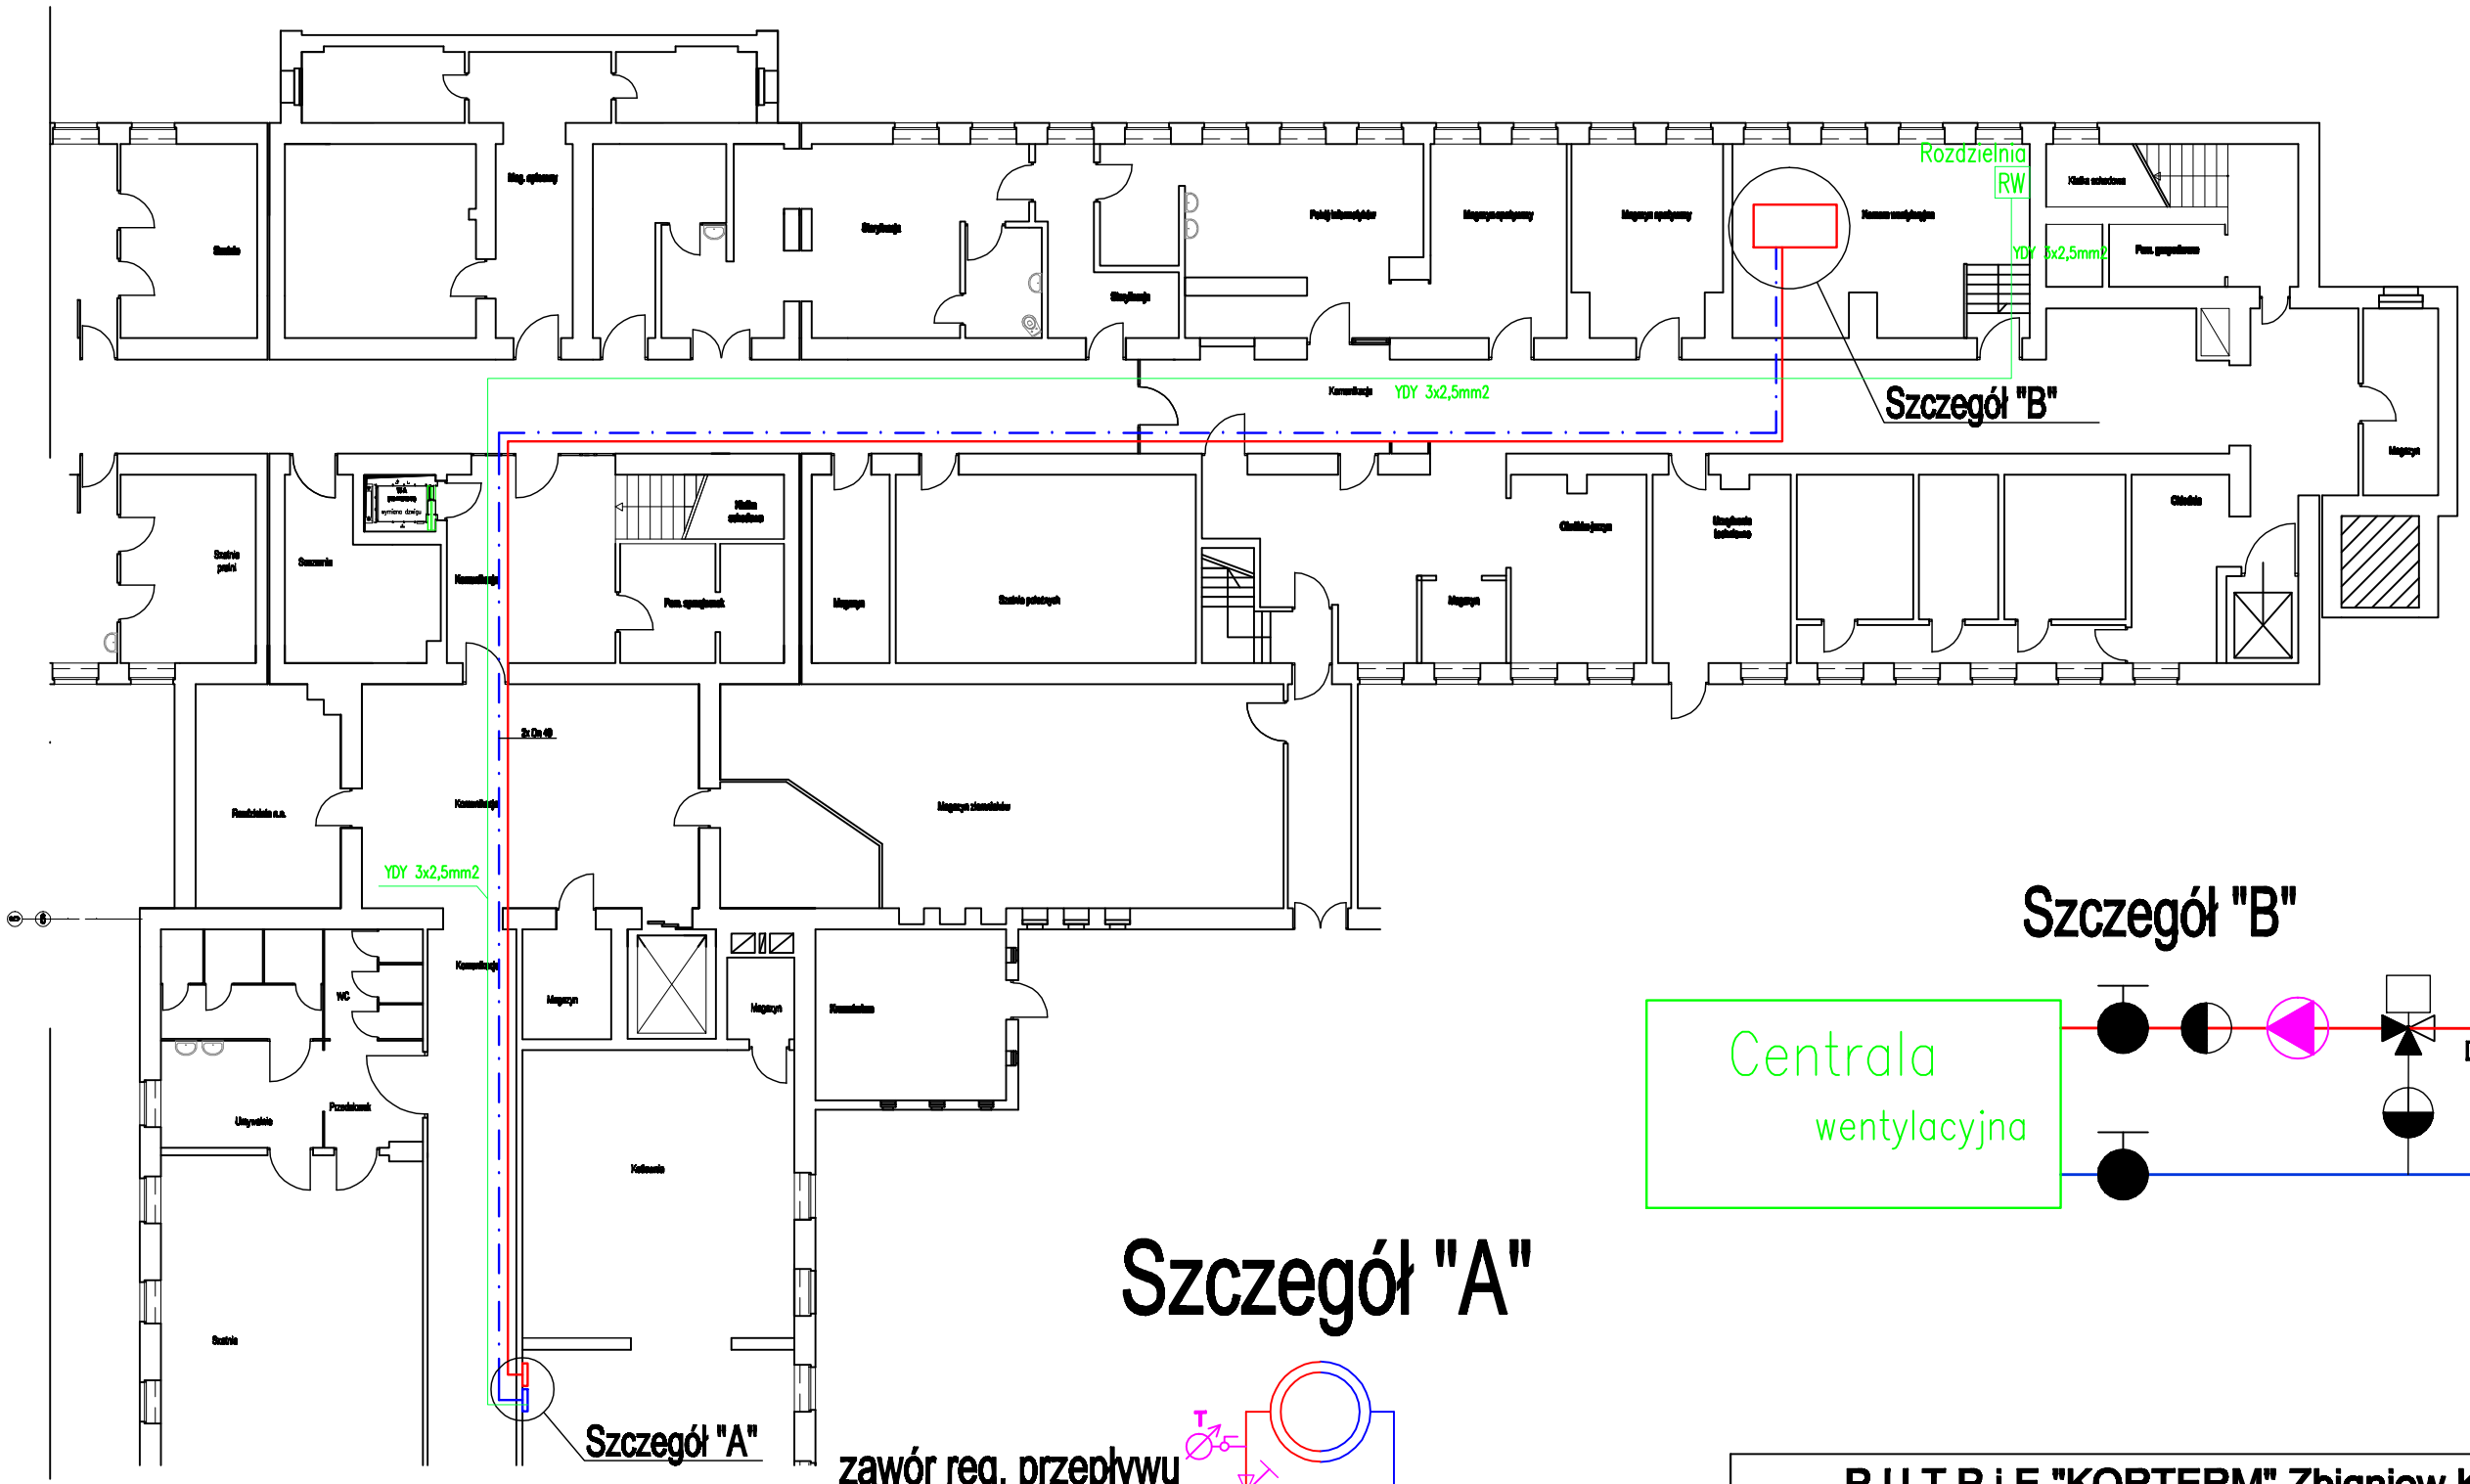

Szczegół "B"

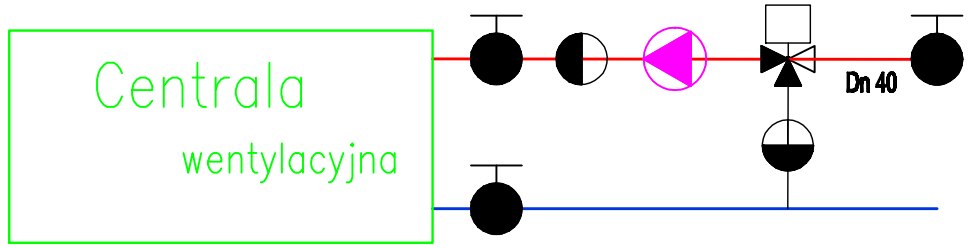

Szczegół "A"

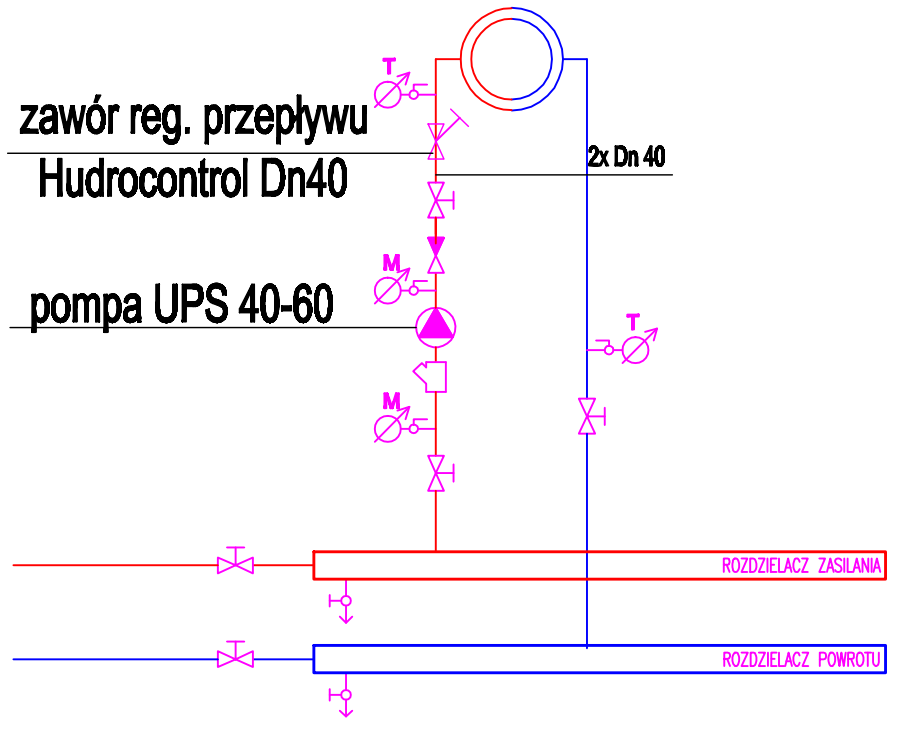

P.U.T.P i E "KORTERM" Zbigniew Korek
ul. Sokolska 74/7; 40 - 087 Katowice
tel / fax 32 201 06 01; tel. kom. 600 973 527

Inwestor: Samodzielny Publiczny Zespół Zakładów Opieki Zdrowotnej
Szpital Miejski w Sosnowcu ul. Szpitalna 1 ,41-219 Sosnowiec

Tytuł opracowania: Projekt budowlano-wykonawczy instalacji ciepła technologicznego do wentylacji mechanicznej kuchni szpitalnej	Nazwa rys.: **Zasilanie pompy ciepła technologicznego**
Obiekt: Szpital przy ul. Zegadłowicza 3 w Sosnowcu	

Rysował	Sebastian Różewicz	Upr.	Podpis:
Projektował	Maria Kisiela	Upr.	Podpis:

Data	Skala	Zastępuje:		Nr rys.
05.2011	1:200		-	5