


Schemat prac konstrukcyjnych  
na V kondygnacji  
skala 1:100

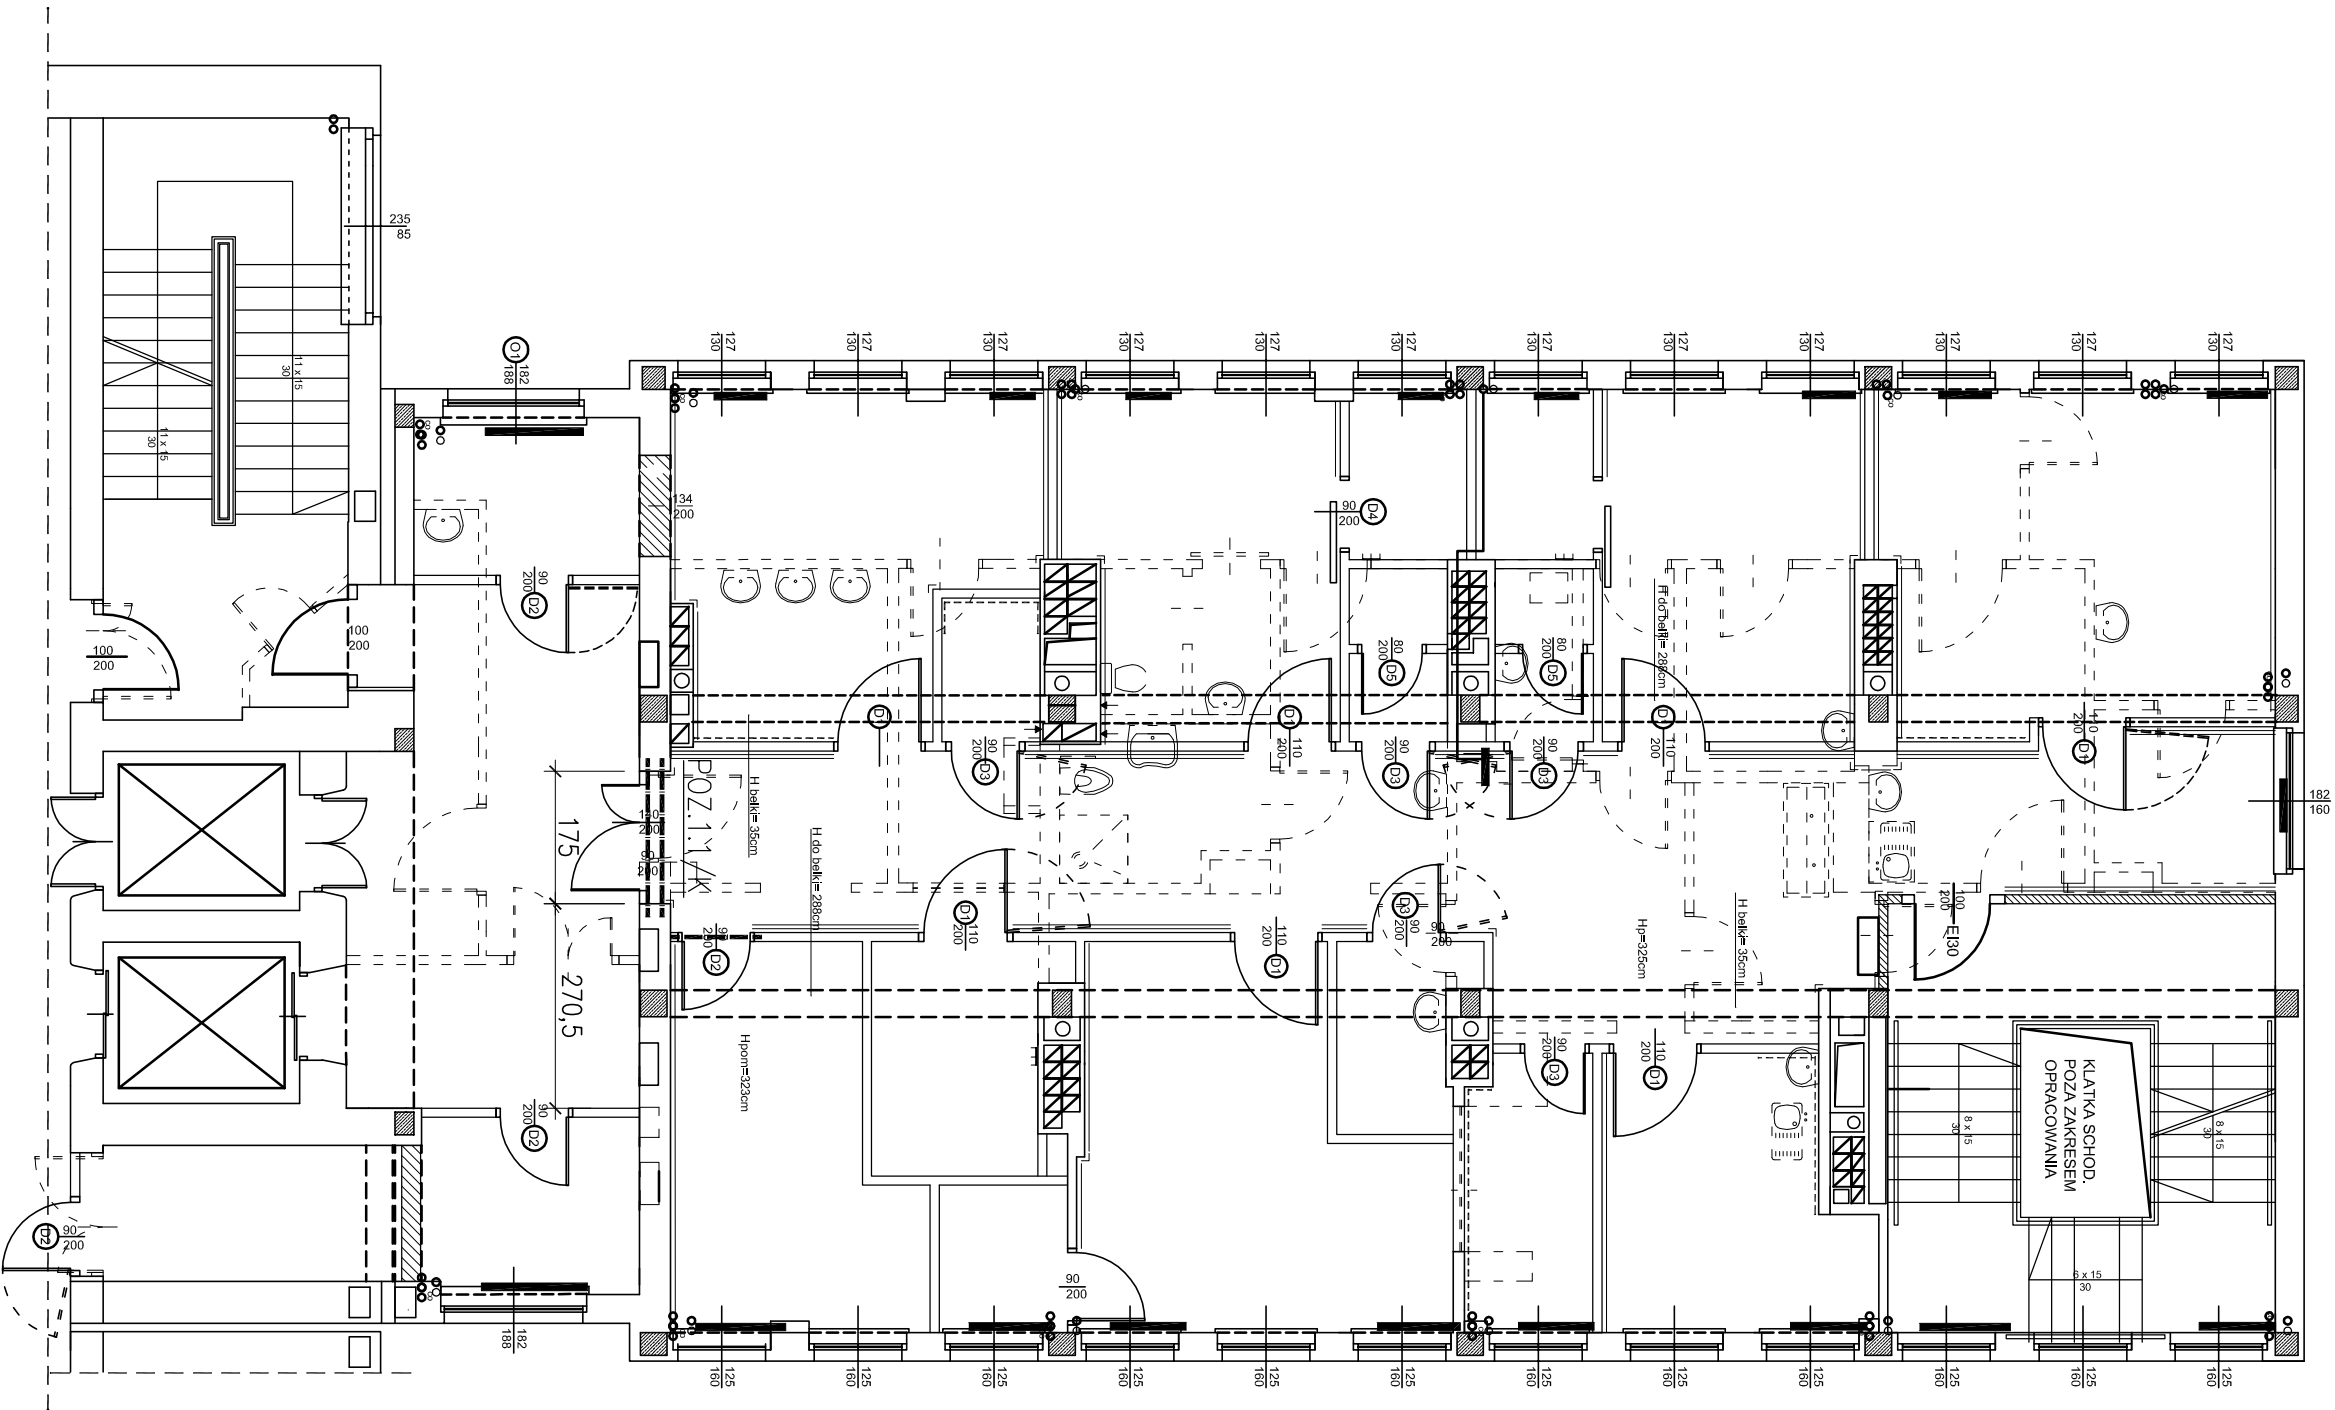

MATERIAŁY:

Stal profilowa St3.  
Elektroda EA 1.46  
Nadproża L-19

UWAGI:

- ROZPATRYWAĆ ŁĄCZNIE Z ARCHITEKTURĄ  
ORAZ PROJEKTAMI BRANŻOWYMI.
- WYBURZENIA I ZAMUROWANIA  
WG. ARCHITEKTURY

P R A C O W N I A P R O J E K T O W A			
mgr inż. arch. Halina Piotrowska - Hiltzberg			
OBIEKT	SAMODZIELNY PUBLICZNY SZPITAL MIEJSKI W SOSNOWCU, UL. SZPITALNA 1		
RODZAJ OPRACOWANIA	PROJEKT WYKONAWCZY - RZUT V PIĘTRA - SCHEMAT ODDZIAŁ DERMATOLOGII		
AUTOR	mgr inż. GRZEGORZ KOMRAUS	NR UPR. 204/90	
OPRACOWAŁ	mgr inż. P. OSTROWSKA-KOS		
SPRAWDZAJĄCY	mgr inż. WOJCIECH WILCZEK	NR UPR. 235/08	
DATA	03.2012	SKALA 1:100	NR RYS. 1/KW