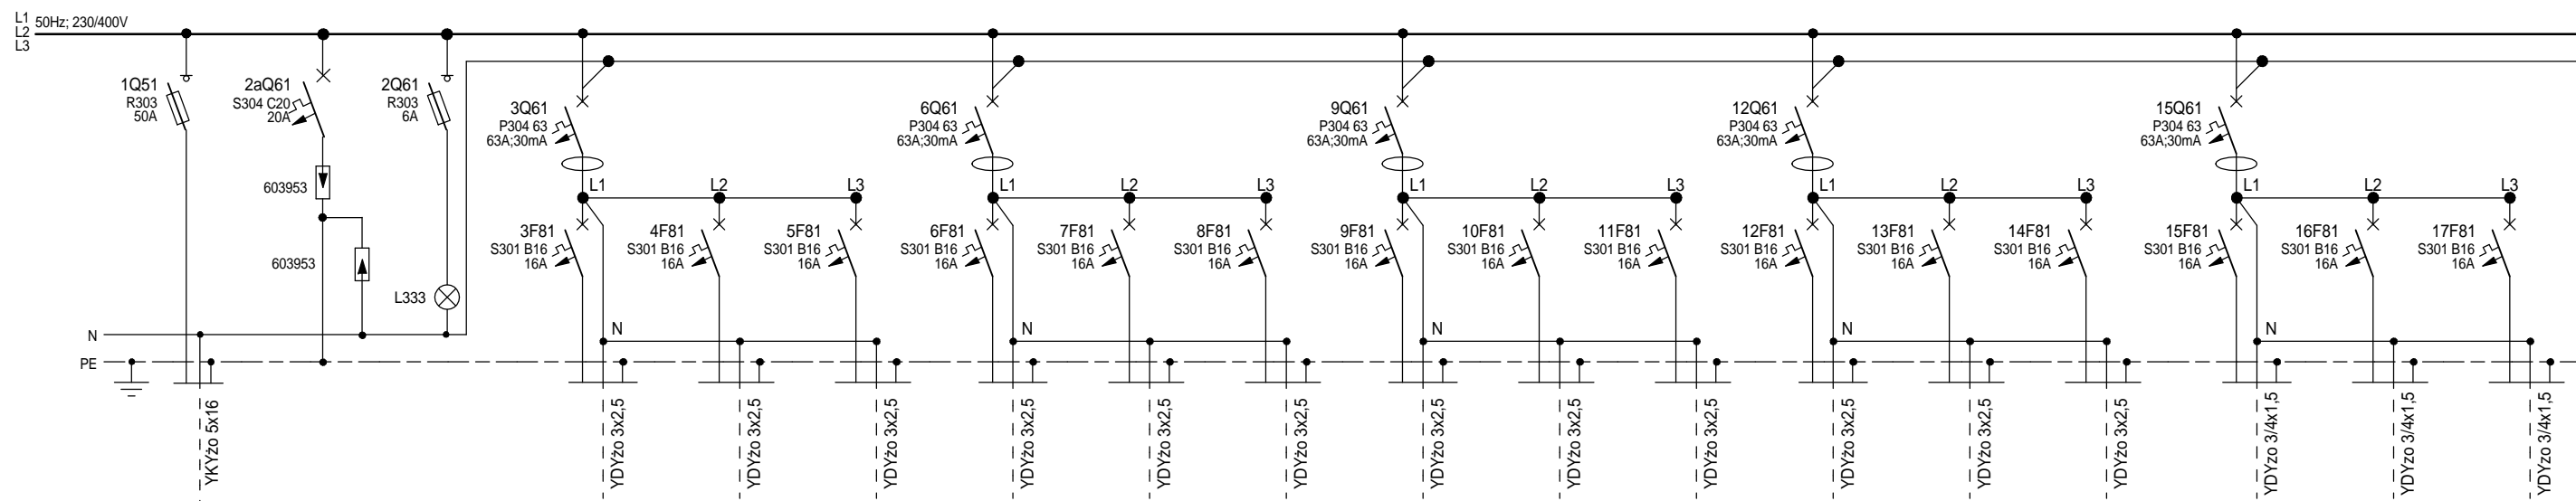
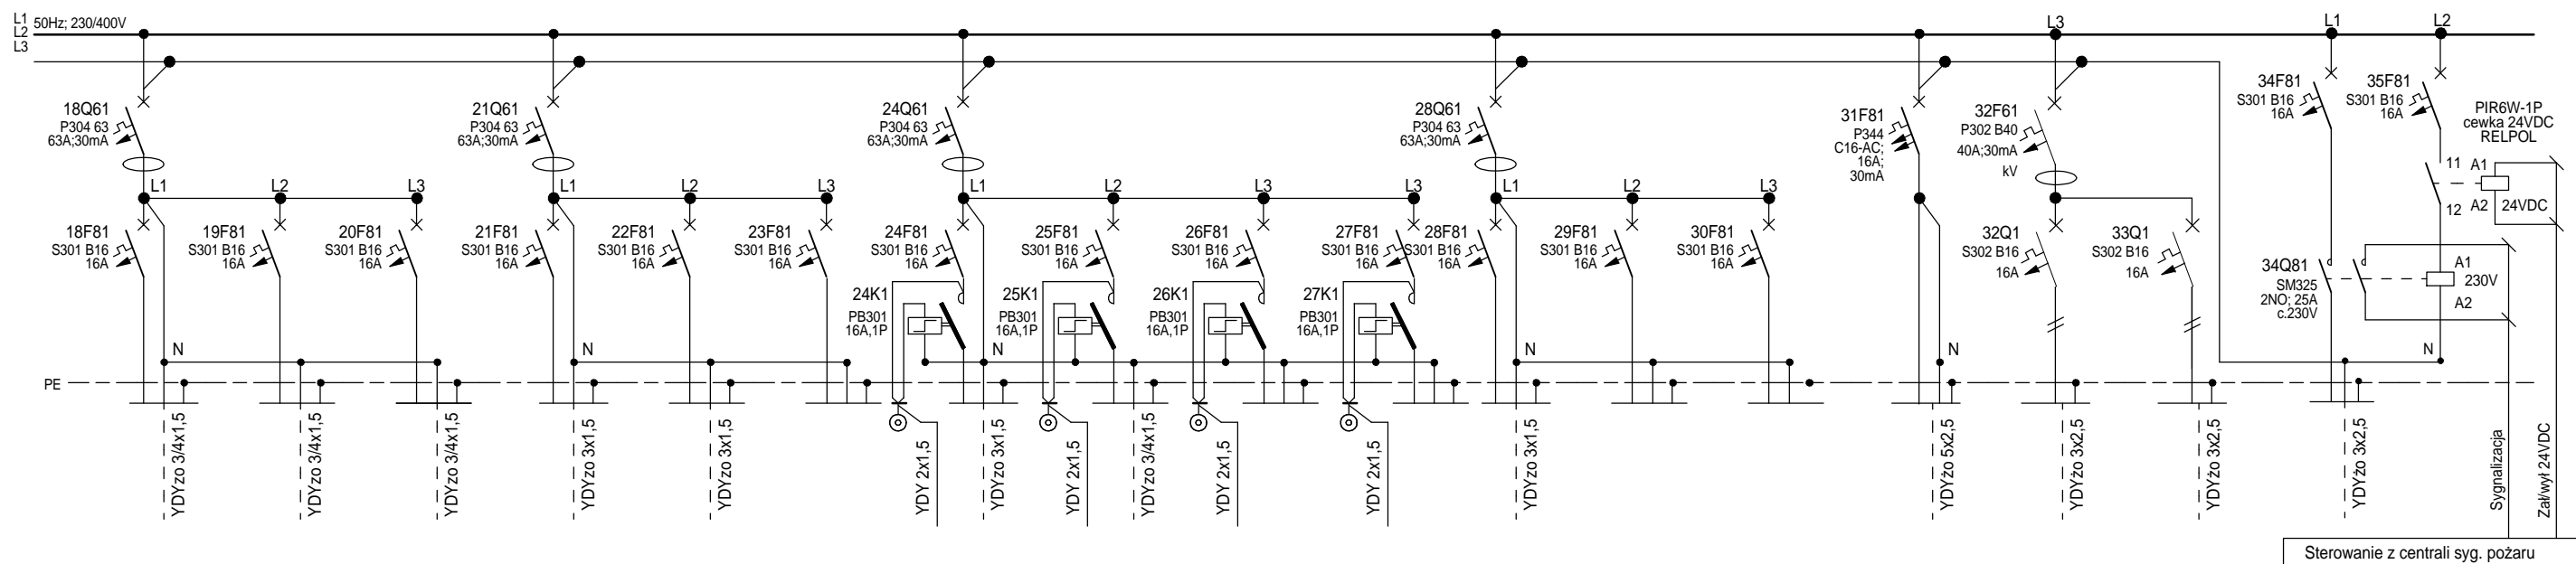


[illegible][illegible]

Sterowanie z centrali syq. pożaru

## UKŁAD TN-S

<h1 style="text-align: center;">PRACOWNIA PROJEKTOWA</h1> <p style="text-align: center;">mgr inż arch. Halina Piotrowska - Hirsberg</p>		
OBIEKT	SZPITAL MIEJSKI W SOSNOWCU , UL. SZPITALNA 1 BUDYNEK BOCZNY	
RODZAJ OPRACOWANIA	PROJEKT WYKONAWCZY PRZEBUDOWY FRAGM. IV PIĘTRA NA ODDZIAŁ GERIATRYCZNY Rozdz. napięcia podstawowego 0,4kV-TNG. Schemat strukturalny.	
AUTOR	mgr inż Adam Kaim upr. SLK/0734/POOE/05	
SPRAWDZAJĄCY	mgr inż Adam Kulczyński upr. SLK/0729/POOE/05	
DATA 12.2011	SKALA :-	NR RYS E-01