
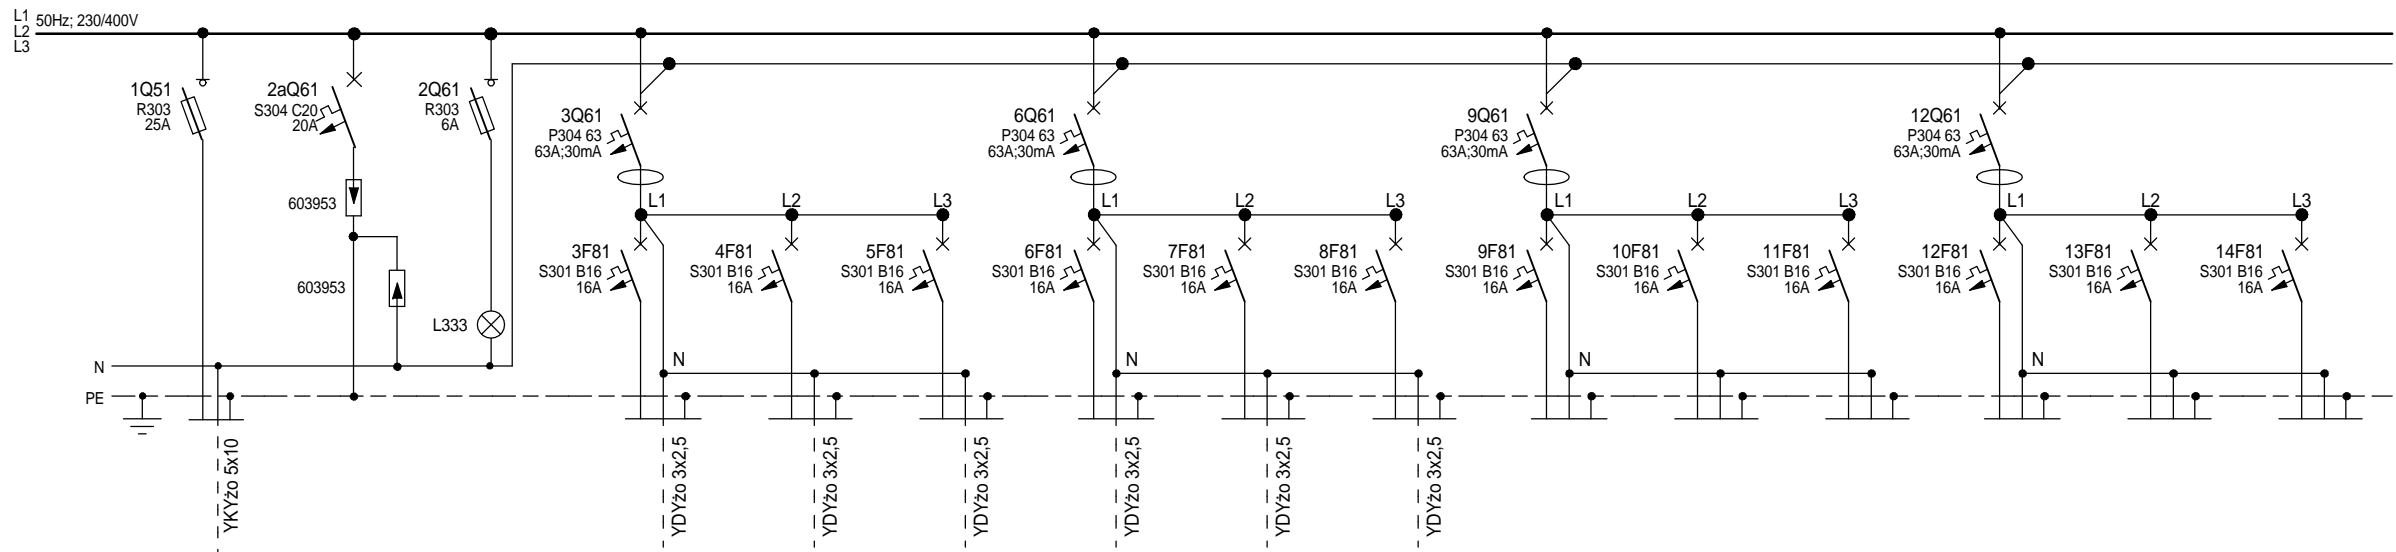


[illegible]

Nr odpływu	15	16	17	18	19	20	21
Nazwa odpływu	Zasilanie punktu PEL1	Zasilanie punktu PEL2	Rezerwa	Rezerwa	Oświetlenie 4.22 -komunikacja łącznik "b"	Oświetlenie 4.17 -komunikacja łącznik "b"	Rezerwa
Moc [kW]	-	-	-	-	-	-	-
Prąd [A]	<16	<16	<16	<16	<16	<16	<16

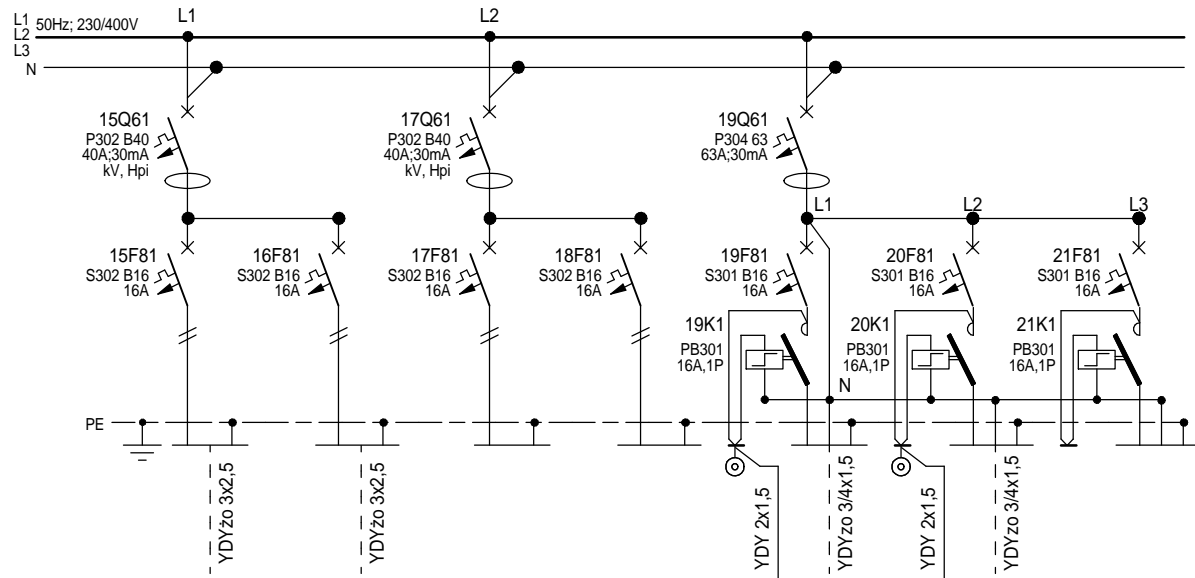

UKŁAD TN-S

<h1 style="text-align: center;">PRACOWNIA PROJEKTOWA</h1> <p style="text-align: center;">mgr inż arch. Halina Piotrowska - Hirsberg</p>		
OBIEKT	SZPITAL MIEJSKI W SOSNOWCU , UL. SZPITALNA 1 BUDYNEK BOCZNY	
RODZAJ OPRACOWANIA	PROJEKT WYKONAWCZY PRZEBUDOWY FRAGM. IV PIĘTRA NA ODDZIAŁ GERIATRYCZNY Rozdz. napięcia rezerwowanego 0,4kV-TRG. Schemat strukturalny.	
AUTOR	mgr inż Adam Kaim upr. SLK/0734/POOE/05	
SPRAWDZAJĄCY	mgr inż Adam Kulczyński upr. SLK/0729/POOE/05	
DATA 12.2011	SKALA -:-	NR RYS E-02