


# Rozdz. 0,4kV-TRG napięcia rezerwowanego

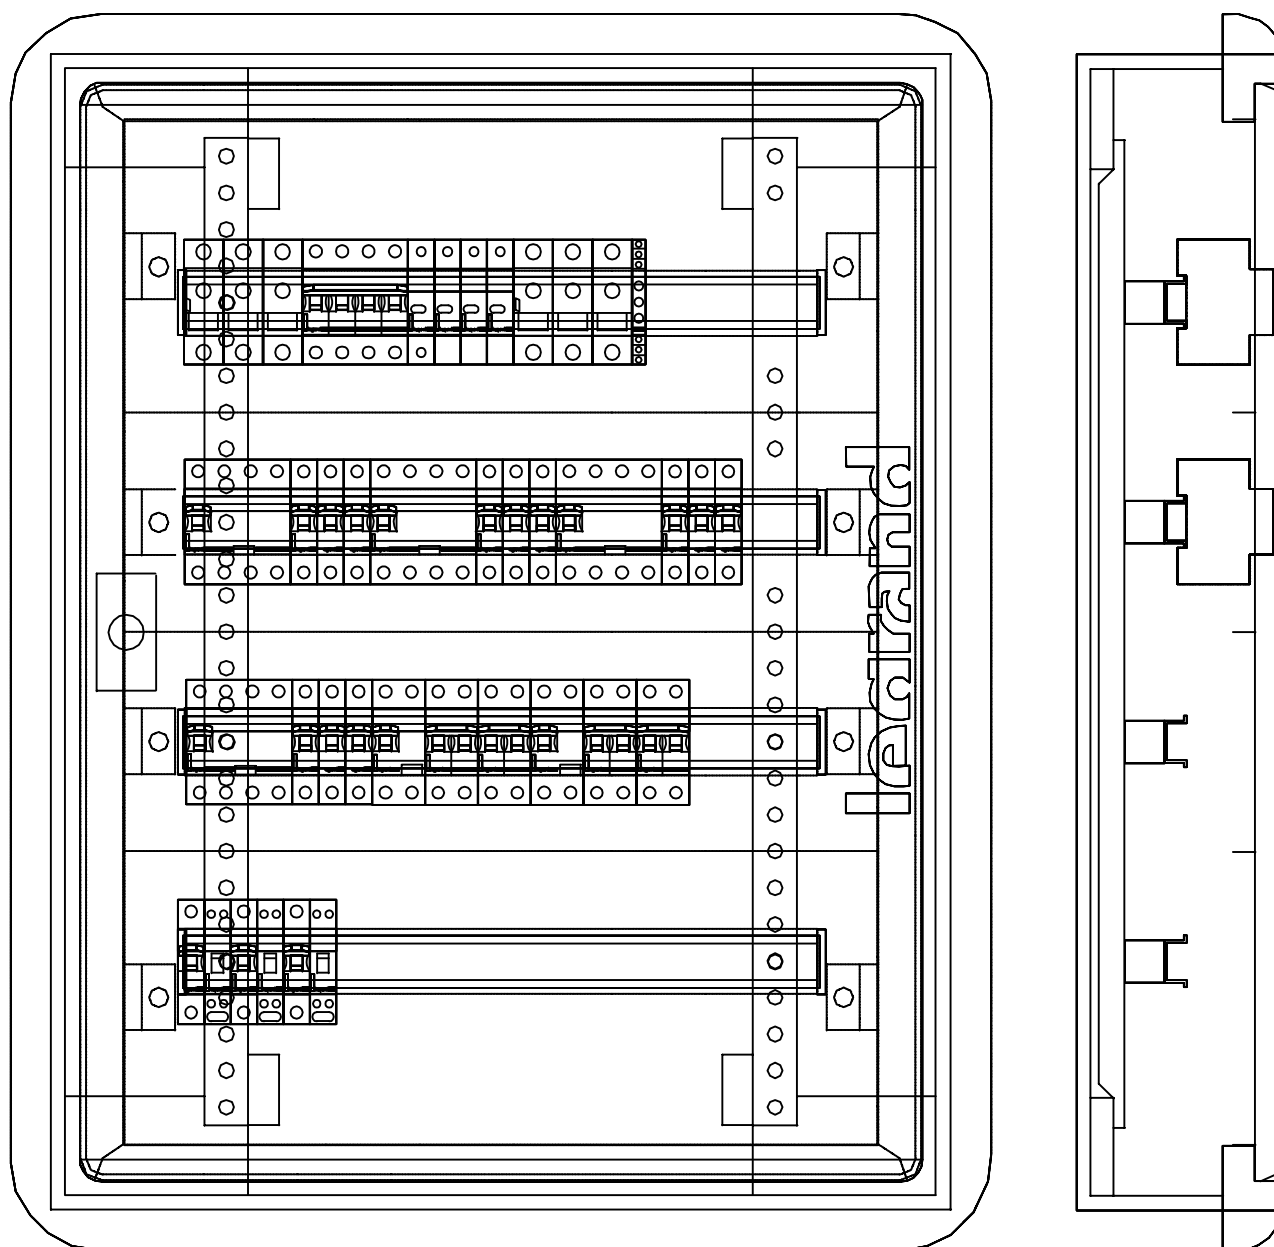

Dane rozdzielnic:  
Rozdzielnica XL3-160 wnąkowa  
o wymiarach 845 x 670 x 159mm  
IP43

UKŁAD TN-S

**PRACOWNIA PROJEKTOWA**  
mgr inż. arch. Halina Piotrowska-Hirsberg

SZPITAL MIEJSKI W SOSNOWCU, UL. SZPITALNA 1  
OBIEKT BUDYNEK BOCZNY

RODZAJ PROJEKT WYKONAWCZY PRZEBUDOWY FRAGM. IV PIĘTRA  
OPRACOWANIA NA ODDZIAŁ GERIATRYCZNY  
Rozdz. 0,4kV-TRG. Elewacja i rozmieszczenie aparatury.

AUTOR mgr inż. Adam Kaim upr. SLK/0734/POOE/05

SPRAWDZAJĄCY mgr inż. Adam Kulczyński upr. SLK/0729/POOE/05

DATA 12.2011r.

SKALA 1:100

NR RYS. E-04