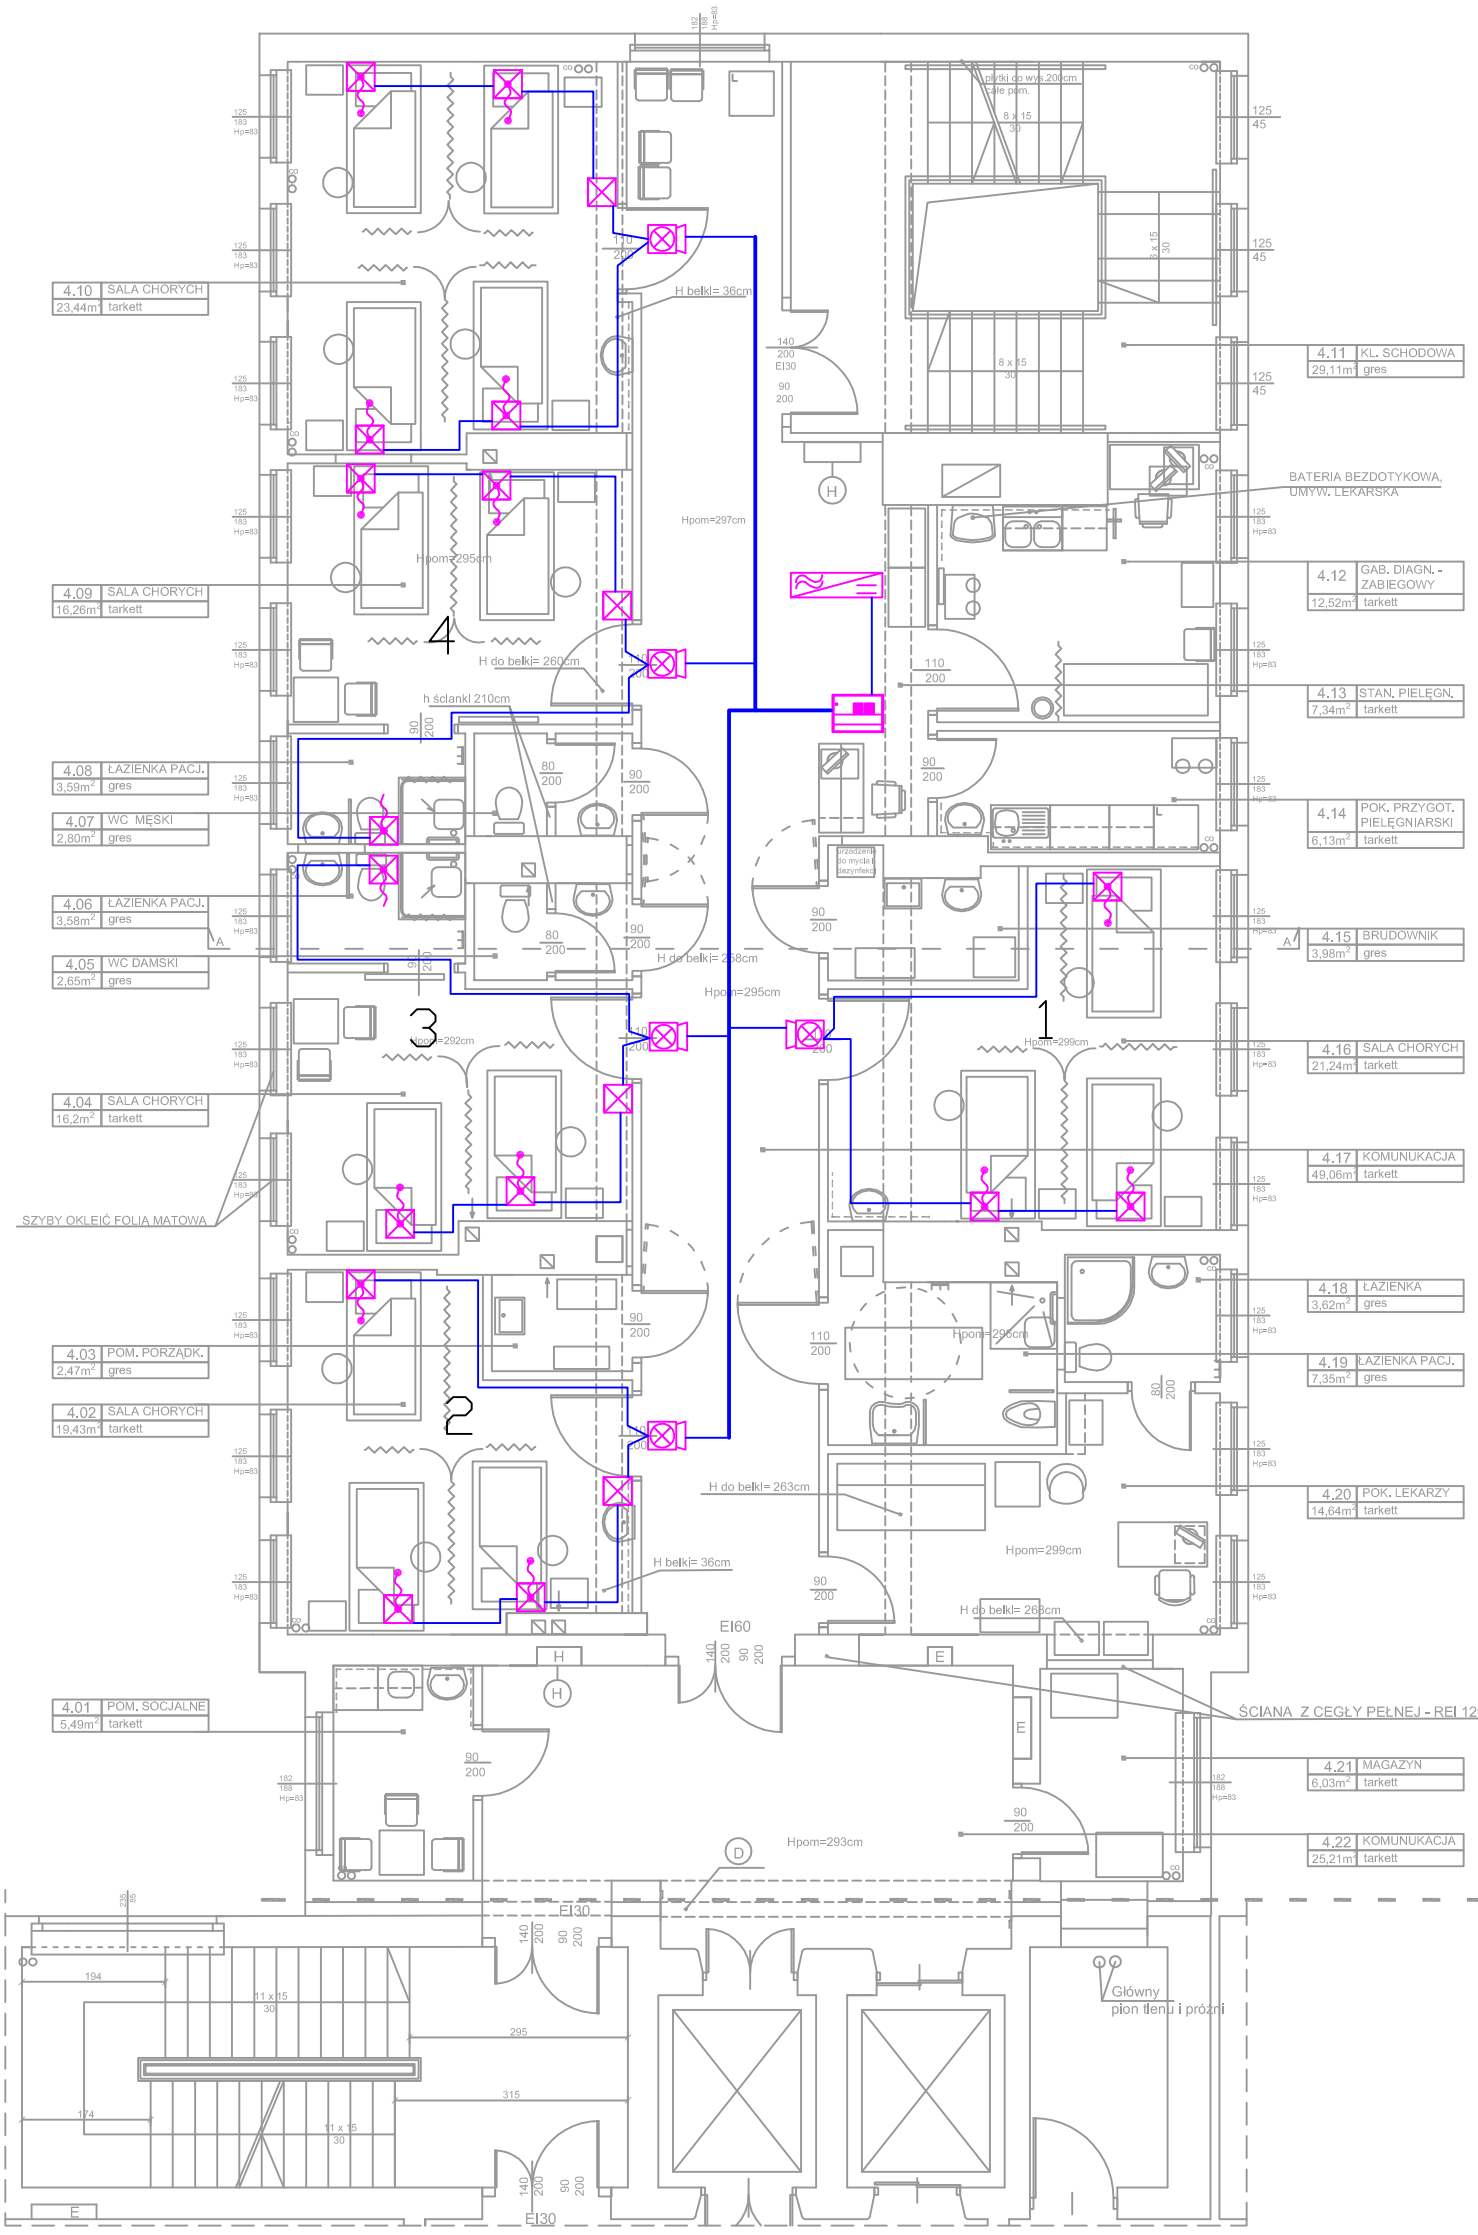

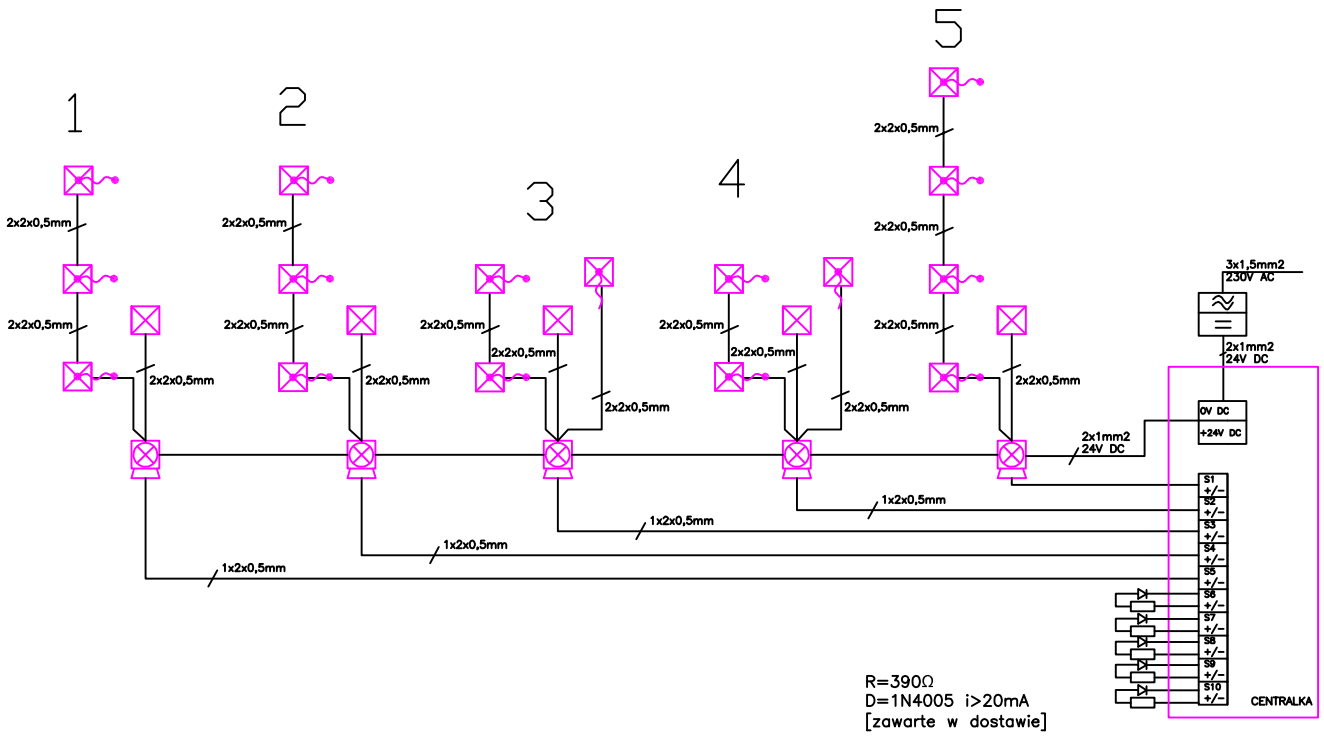

PRACOWNIA PROJEKTOWA
mgr inż. arch. Halina Piotrowska - Hirszberg

OBIEKT	SZPITAL MIEJSKI W SOSNOWCU , UL. SZPITALNA 1 BUDYNEK BOCZNY
RODZAJ OPRACOWANIA	PROJEKT WYKONAWCZY PRZEBUDOWY FRAGM. IV PIĘTRA NA ODDZIAŁ GERIATRYCZNY - RZUT POZIOMY Instalacja przyzywowa. Plan instalacji.
AUTOR	mgr inż Adam Kaim upr. SLK/0734/POOE/05
SPRAWDZAJĄCY	mgr inż Adam Kulczyński upr. SLK/0729/POOE/05
DATA 12.2011r.	SKALA 1:100
NR RYS. E-07	