POZ.2.1.1/K

skala 1:20

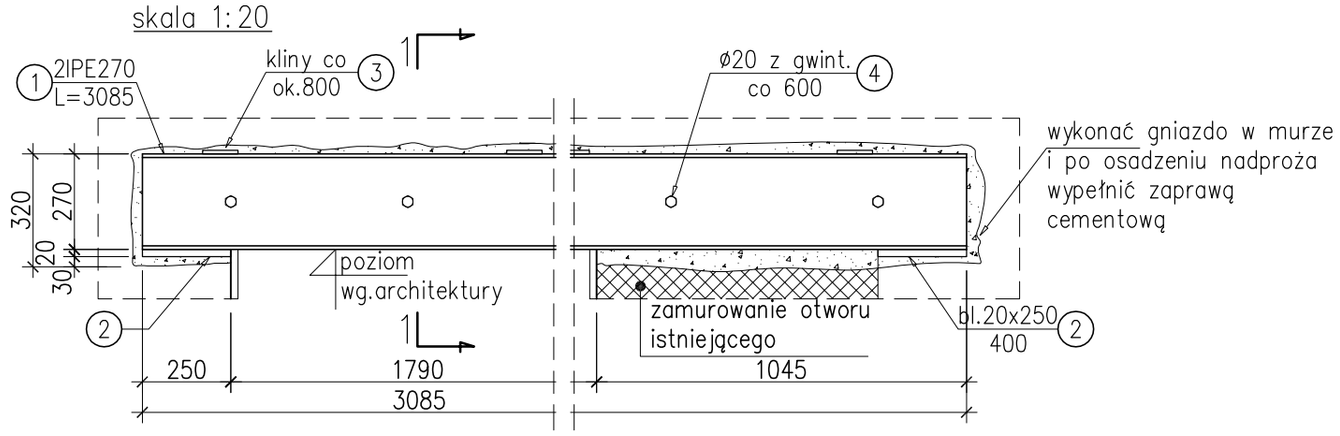

1–1

skala 1:20

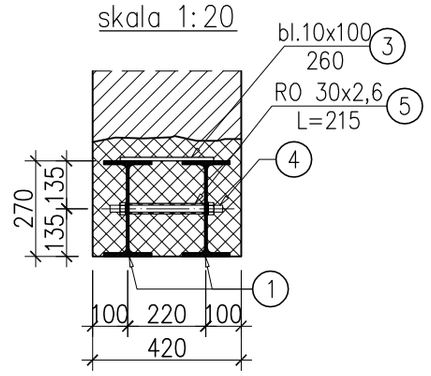

POZ.2.1.1/K

POZ.	IL szt.	PRZEDMIOT	Długość [mm]	MASA JEDN. [kg/m]	MASA CAŁKOWITA [kg]	STAL (uwagi)
1	2	IPE270	3085	36,10	222,74	St3S
2	2	bl.20x250	400	39,30	31,44	St3S
3	4	bl.10x100	260	7,85	8,16	St3S
4	6	ø20	320	2,47	4,74	z gwintem
5	6	RO30x2,6	215	1,76	2,27	St3S
Dodatek na spoiny [kg] 1,5%					4,04	
MASA CAŁKOWITA DLA 1 ELEMENTU [kg]					273,39	
RAZEM x 1 [kg]					273,39	

POZ.2.1.2/K

POZ.	IL szt.	PRZEDMIOT	Długość [mm]	MASA JEDN. [kg/m]	MASA CAŁKOWITA [kg]	STAL (uwagi)
1	2	IPE140	1490	12,90	38,44	St3S
2	2	bl.20x200	350	31,40	21,98	St3S
3	3	bl.8x60	220	3,77	2,49	St3S
4	3	ø16	290	1,58	1,37	z gwintem
5	3	RO25x2,3	185	1,29	0,72	St3S
Dodatek na spoiny [kg] 1,5%					0,98	
MASA CAŁKOWITA DLA 1 ELEMENTU [kg]					65,98	
RAZEM x 1 [kg]					65,98	

POZ.2.1.2/K

skala 1:20

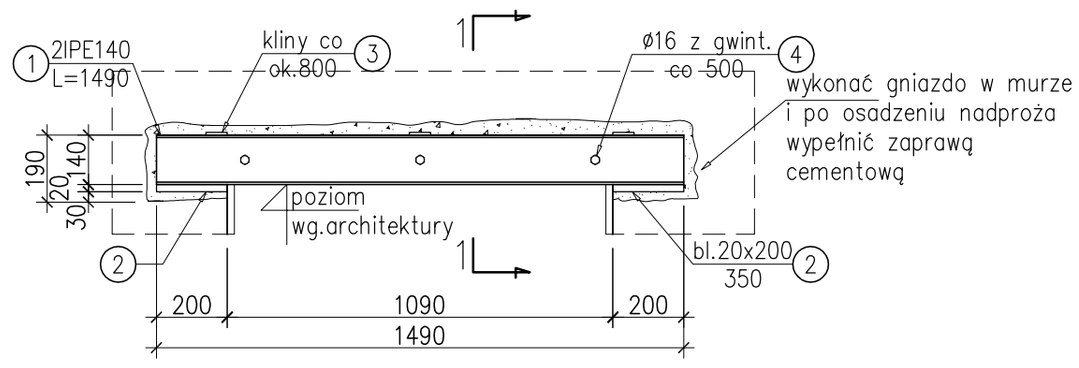

1–1

skala 1:20

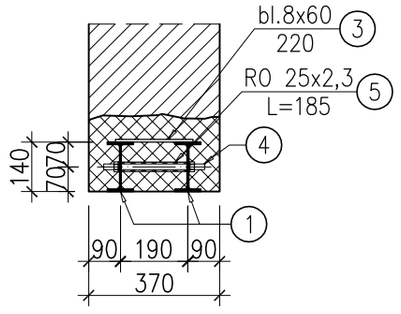

MATERIAŁY:
Stal profilowa St3.
Elektroda EA 1.46

UWAGI:

1. ROZPATRYWAĆ ŁĄCZNIE Z ARCHITEKTURĄ, PROJEKTAMI BRANŻOWYMI ORAZ SCHEMATEM..
2. PRZED WYKONANIEM ELEMENTÓW WYMIARY SPRAWDZIĆ NA BUDOWIE.
3. NIEOZNACZONE SPOINY WYKONAĆ NA GRUBOŚĆ:
PACHWINOWE:
– jednostronne 0.7 cieńszego elementu;
– dwustronne 0.5 cieńszego elementu;
CZOŁOWE:
– na pełny przekrój grubości elementu.
4. WYMIARY ELEMENTÓW W [mm].

RZUT IV PIĘTRA - BUDYNEK BOCZNY

PRACOWNIA PROJEKTOWA
mgr inż. arch. Halina Piotrowska - Hirszberg

OBIEKT	SAMODZIELNY PUBLICZNY SZPITAL MIEJSKI W SOSNOWCU UL. SZPITALNA 1 - BUDYNEK BOCZNY
RODZAJ OPRACOWANIA	PROJEKT WYKONAWCZY PRZEBUDOWY FRAGM. IV PIĘTRA NA ODDZIAŁ GERIATRYCZNY STALOWE NADPROŻA
AUTOR	mgr inż. GRZEGORZ KOMRAUS — NR UPR. 204/90
OPRACOWAŁ	mgr inż. P. OSTROWSKA-KOS
SPRAWDZAJĄCY	mgr inż. WOJCIECH WILCZEK — NR UPR. 2355/08
DATA 12.2011	SKALA 1:20 — NR RYS. 2/K/PW