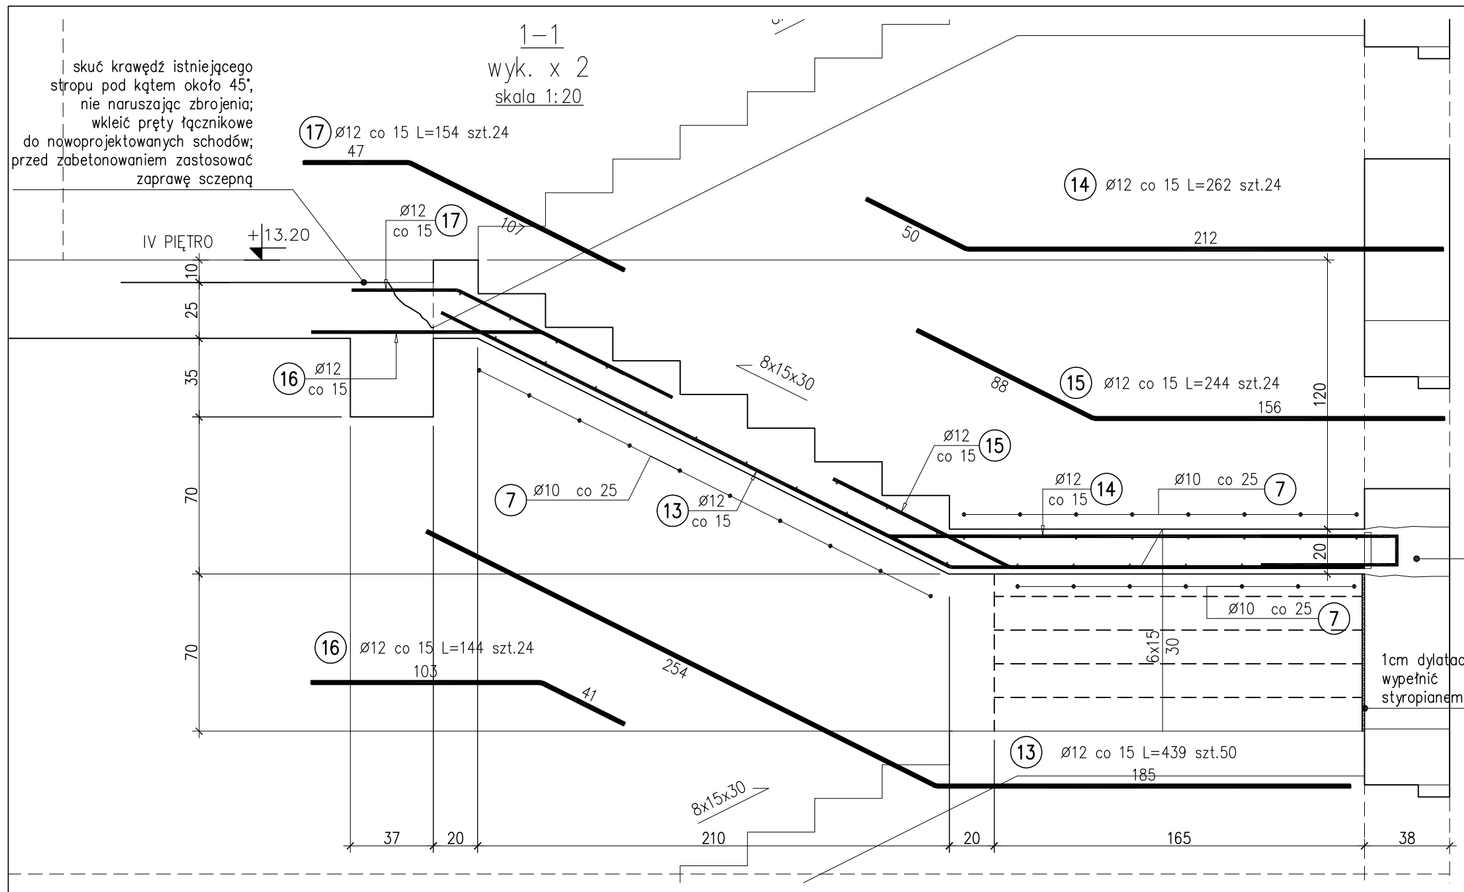

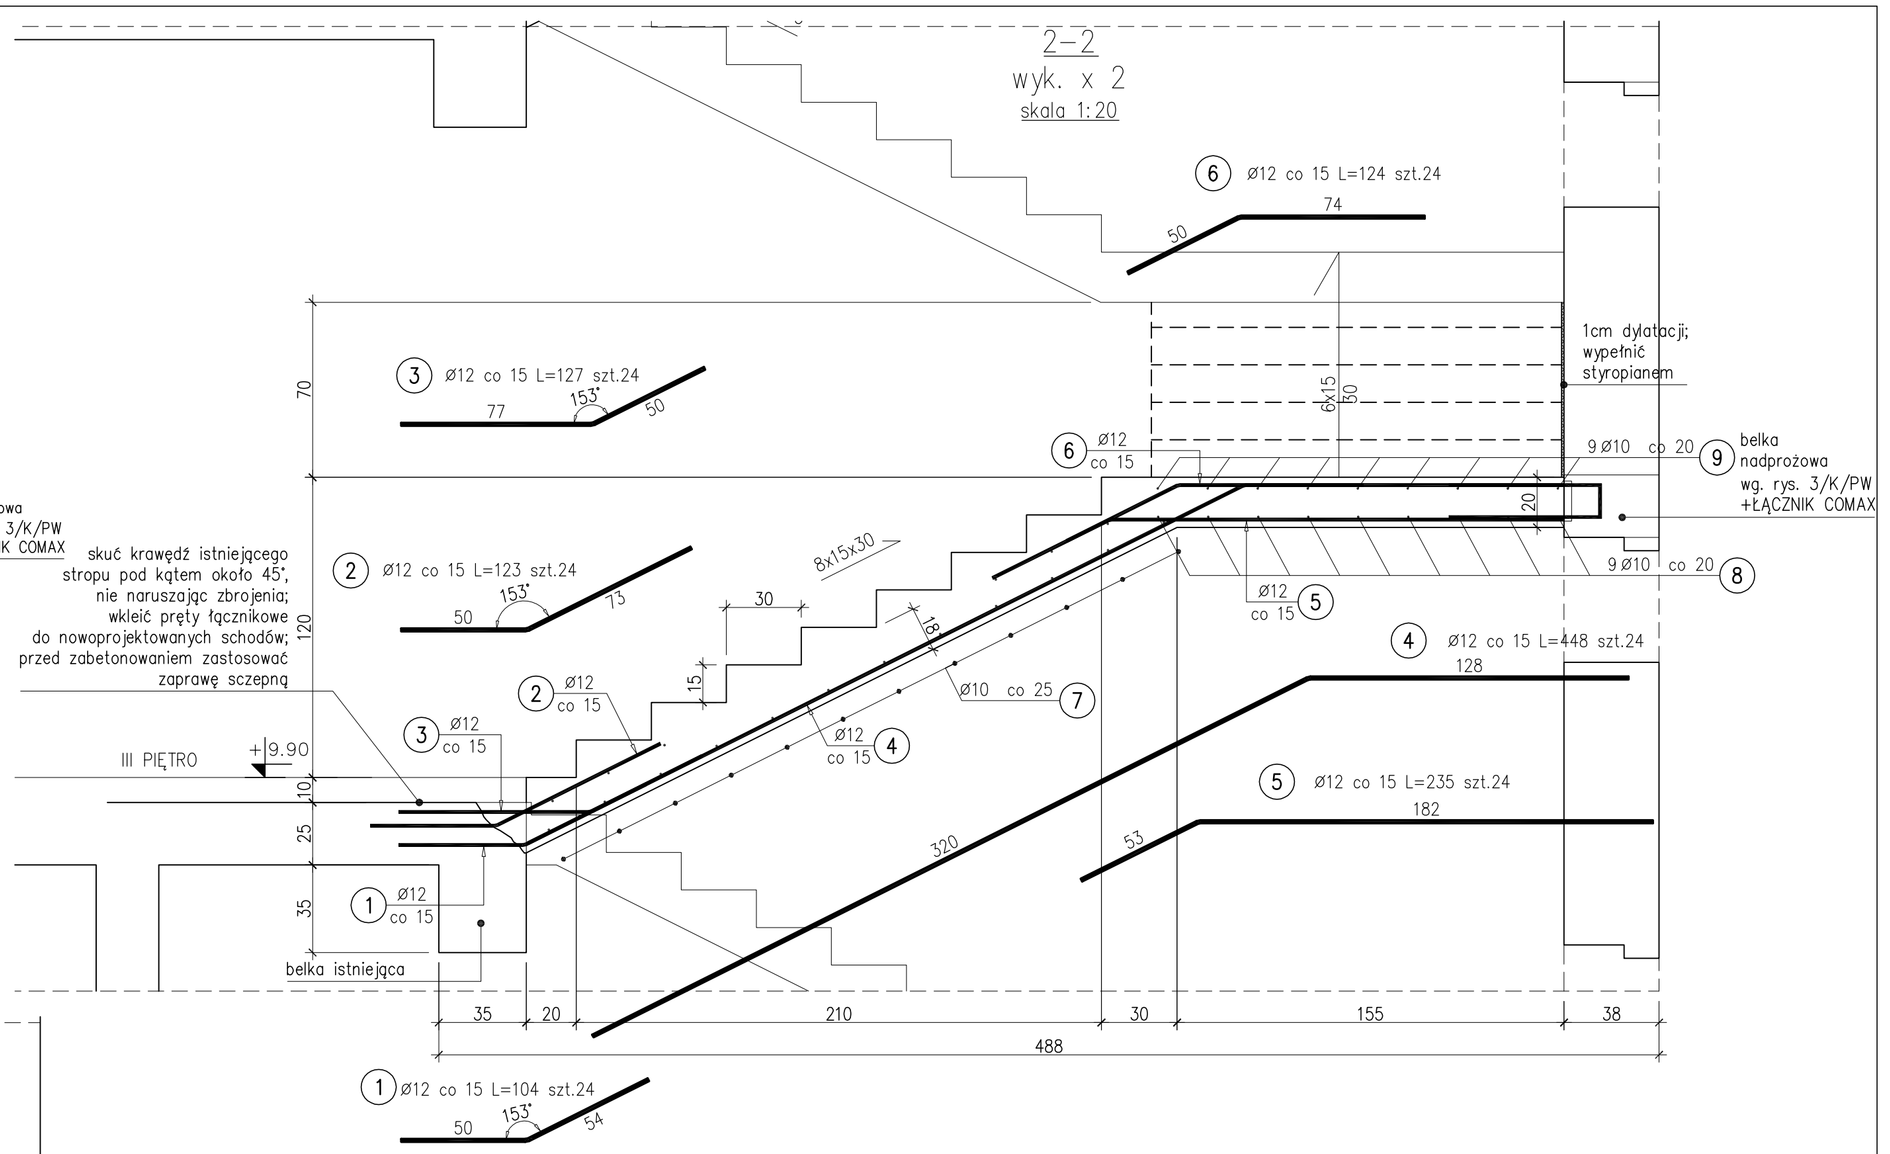

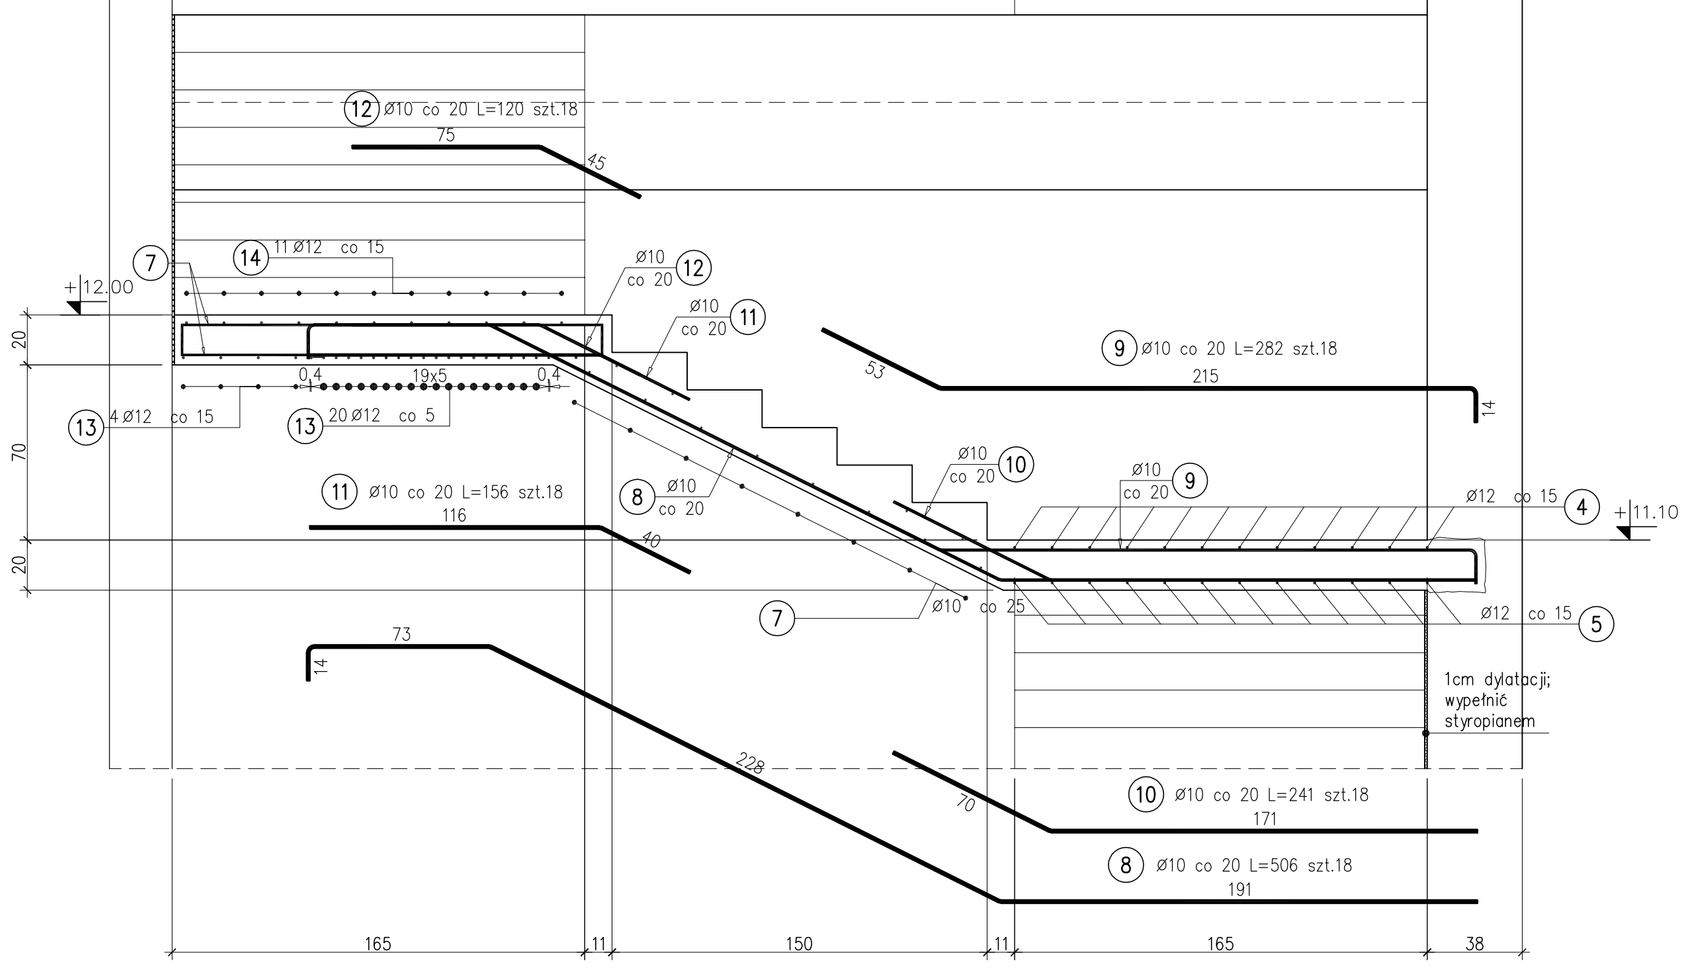

Poz.	Stal Ø A–IIIN	Długość (cm)	Liczba w elemencie	Liczba elementów	Liczba ogółem	Długość łączna (m) A–IIIN Ø 10	Długość łączna (m) A–IIIN Ø 12	Uwagi
1	12	104	24	1	24		24,96	
2	12	123	24	1	24		29,52	
3	12	127	24	1	24		30,48	
4	12	448	24	1	24		107,52	
5	12	235	24	1	24		56,40	
6	12	124	24	1	24		29,76	
7	10	11600	1	1	1	116,00		[mb]
8	10	506	18	1	18	91,08		
9	10	282	18	1	18	50,76		
10	10	241	18	1	18	43,38		
11	10	156	18	1	18	28,08		
12	10	120	18	1	18	21,60		
13	12	439	50	1	50		219,50	
14	12	262	24	1	24		62,88	
15	12	244	24	1	24		58,56	
16	12	144	24	1	24		34,56	
17	12	154	24	1	24		36,96	
Długość wg średnic (m)						350,90	691,10	
Masa 1 m pręta (kg/m)						0,62	0,89	
Masa łączna wg średnic (kg)						216,51	613,70	
Masa łączna wg gatunku stali (kg)						830,20		
Ogółem (kg)						830,20		

MATERIAŁY:
beton konstrukcyjny B25
stal zbrojeniowa:
AIII–N gat. B500SP

UWAGI:
1. WYMIARY PRĘTÓW I STRZEMION PODANO PO OBRYSIE ZEWNĘTRZNYM.
2. ROZPATRYWAĆ ŁĄCZNIE Z ARCHITEKTURĄ, PROJEKTAMI BRANŻOWYMI ORAZ SCHEMATEM
3. WSZYSTKIE WYMIARY SPRAWDZIĆ NA BUDOWIE PRZED WYKONANIEM ELEMENTÓW.
4. KOLEJNOŚĆ I SPOSÓB WYKONANIA PRAC WG. OPISU TECHNICZNEGO.
5. PRĘTY ZESTAWIONE W METRACH BIEŻĄCYCH POCIĄĆ NA BUDOWIE.

RZUT IV PIĘTRA - BUDYNEK BOCZNY

PRACOWNIA PROJEKTOWA
mgr inż. arch. Halina Piotrowska-Hirszberg

OBIEKT	SAMODZIELNY PUBLICZNY SZPITAL MIEJSKI W SOSNOWCU UL. SZPITALNA 1 - BUDYNEK BOCZNY
RODZAJ OPRACOWANIA	NOWA KLATKA SCHODOWA-PRZEKROJE, SZCZEGÓŁY KONSTRUKCJA
AUTOR	mgr inż. GRZEGORZ KOMRAUS — NR UPR. 204/90
OPRACOWAŁ	mgr inż. P. OSTROWSKA-KOS
SPRAWDZAJĄCY	mgr inż. WOJCIECH WILCZEK — NR UPR. 2355/08
DATA 12.2011	SKALA 1:20 — NR RYS. 5/K/PW