



Przykładowy rysunek kurtyny AK60 w klasie EI60.

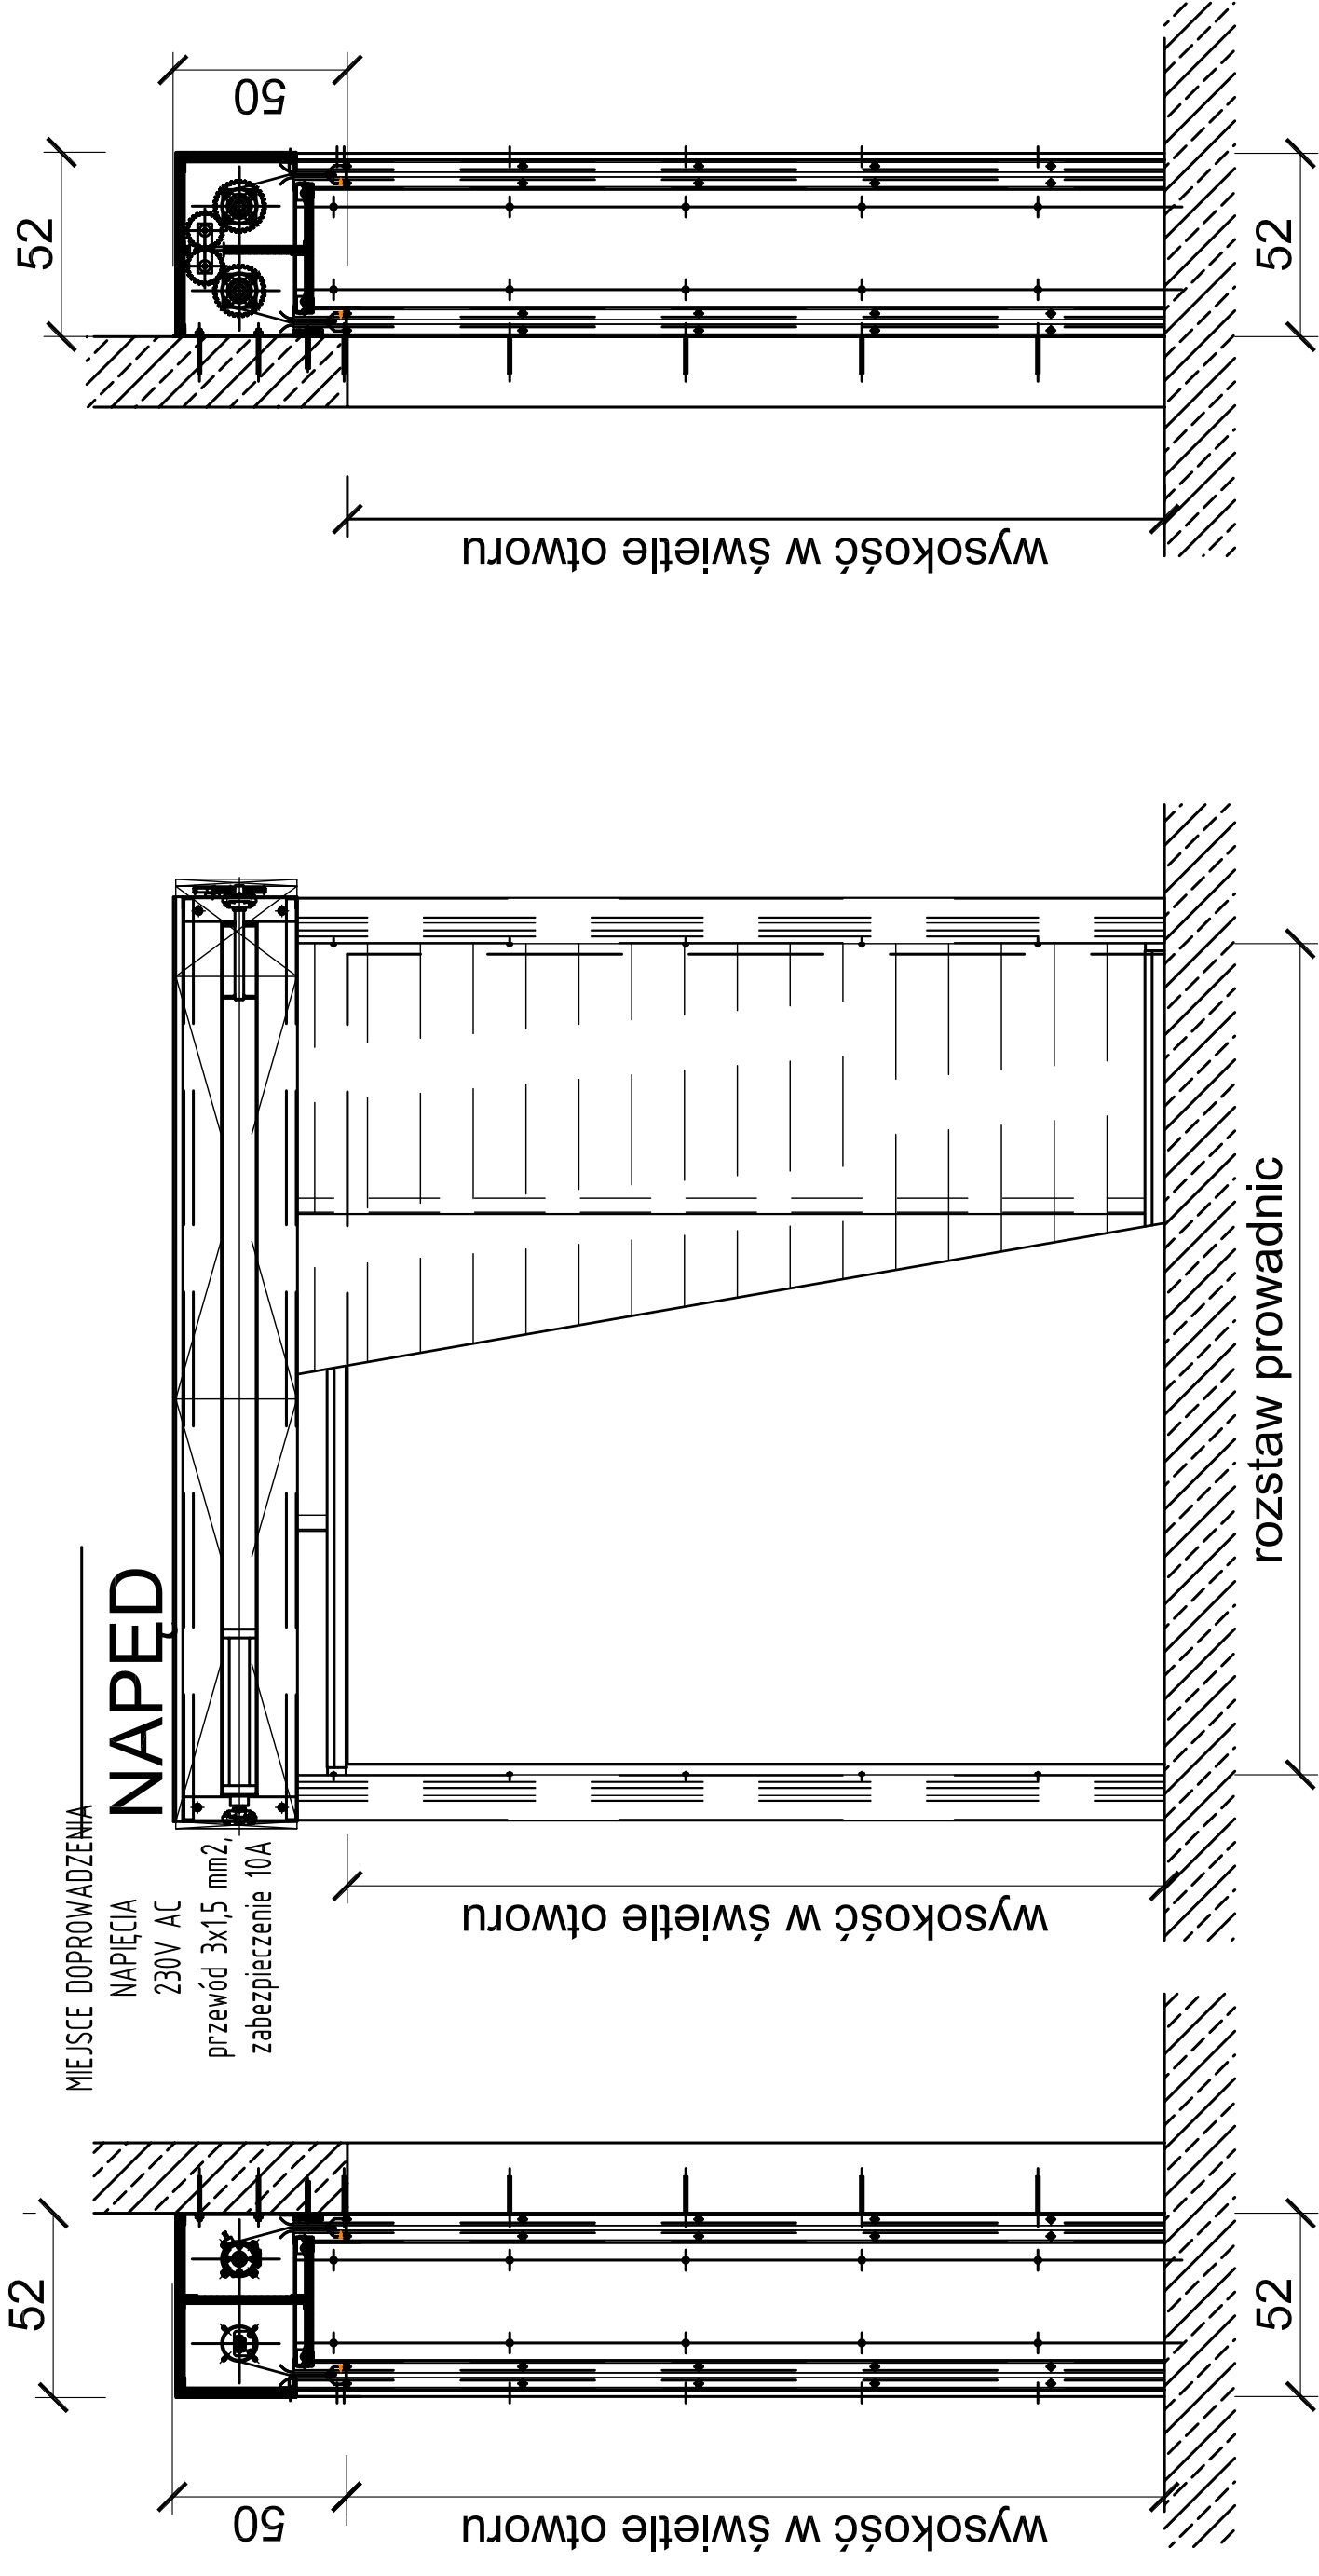

Kasety sterujące, dzwonki, włączniki, skrzynki elektr. itp. w obrębie kurtyny nie mogą odstawać od płaszczyzny montażowej więcej niż 1 cm.

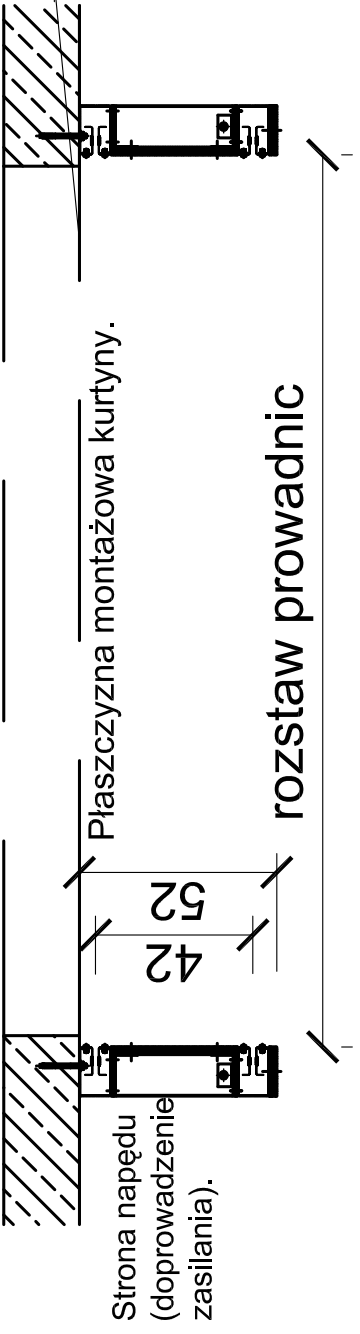

PRACOWNIA PROJEKTOWA mgr inż. arch. Halina Piotrowska-Hirsberg			
OBIEKT	SZPITAL MIEJSKI W SOSNOWCU UL. ZEGADŁOWICZA 3		
RODZAJ OPRACOWANIA	PROJEKT BUDOWL.-WYKON. WYDZIELENIA SZYBÓW WINDOWYCH NA POZIOMIE PIWNIC		
AUTOR	mgr inż. arch. HALINA HIRSZBERG	NR UPR.	97/75
DATA	04.2012	SKALA	1:20
		NR RYS.	10