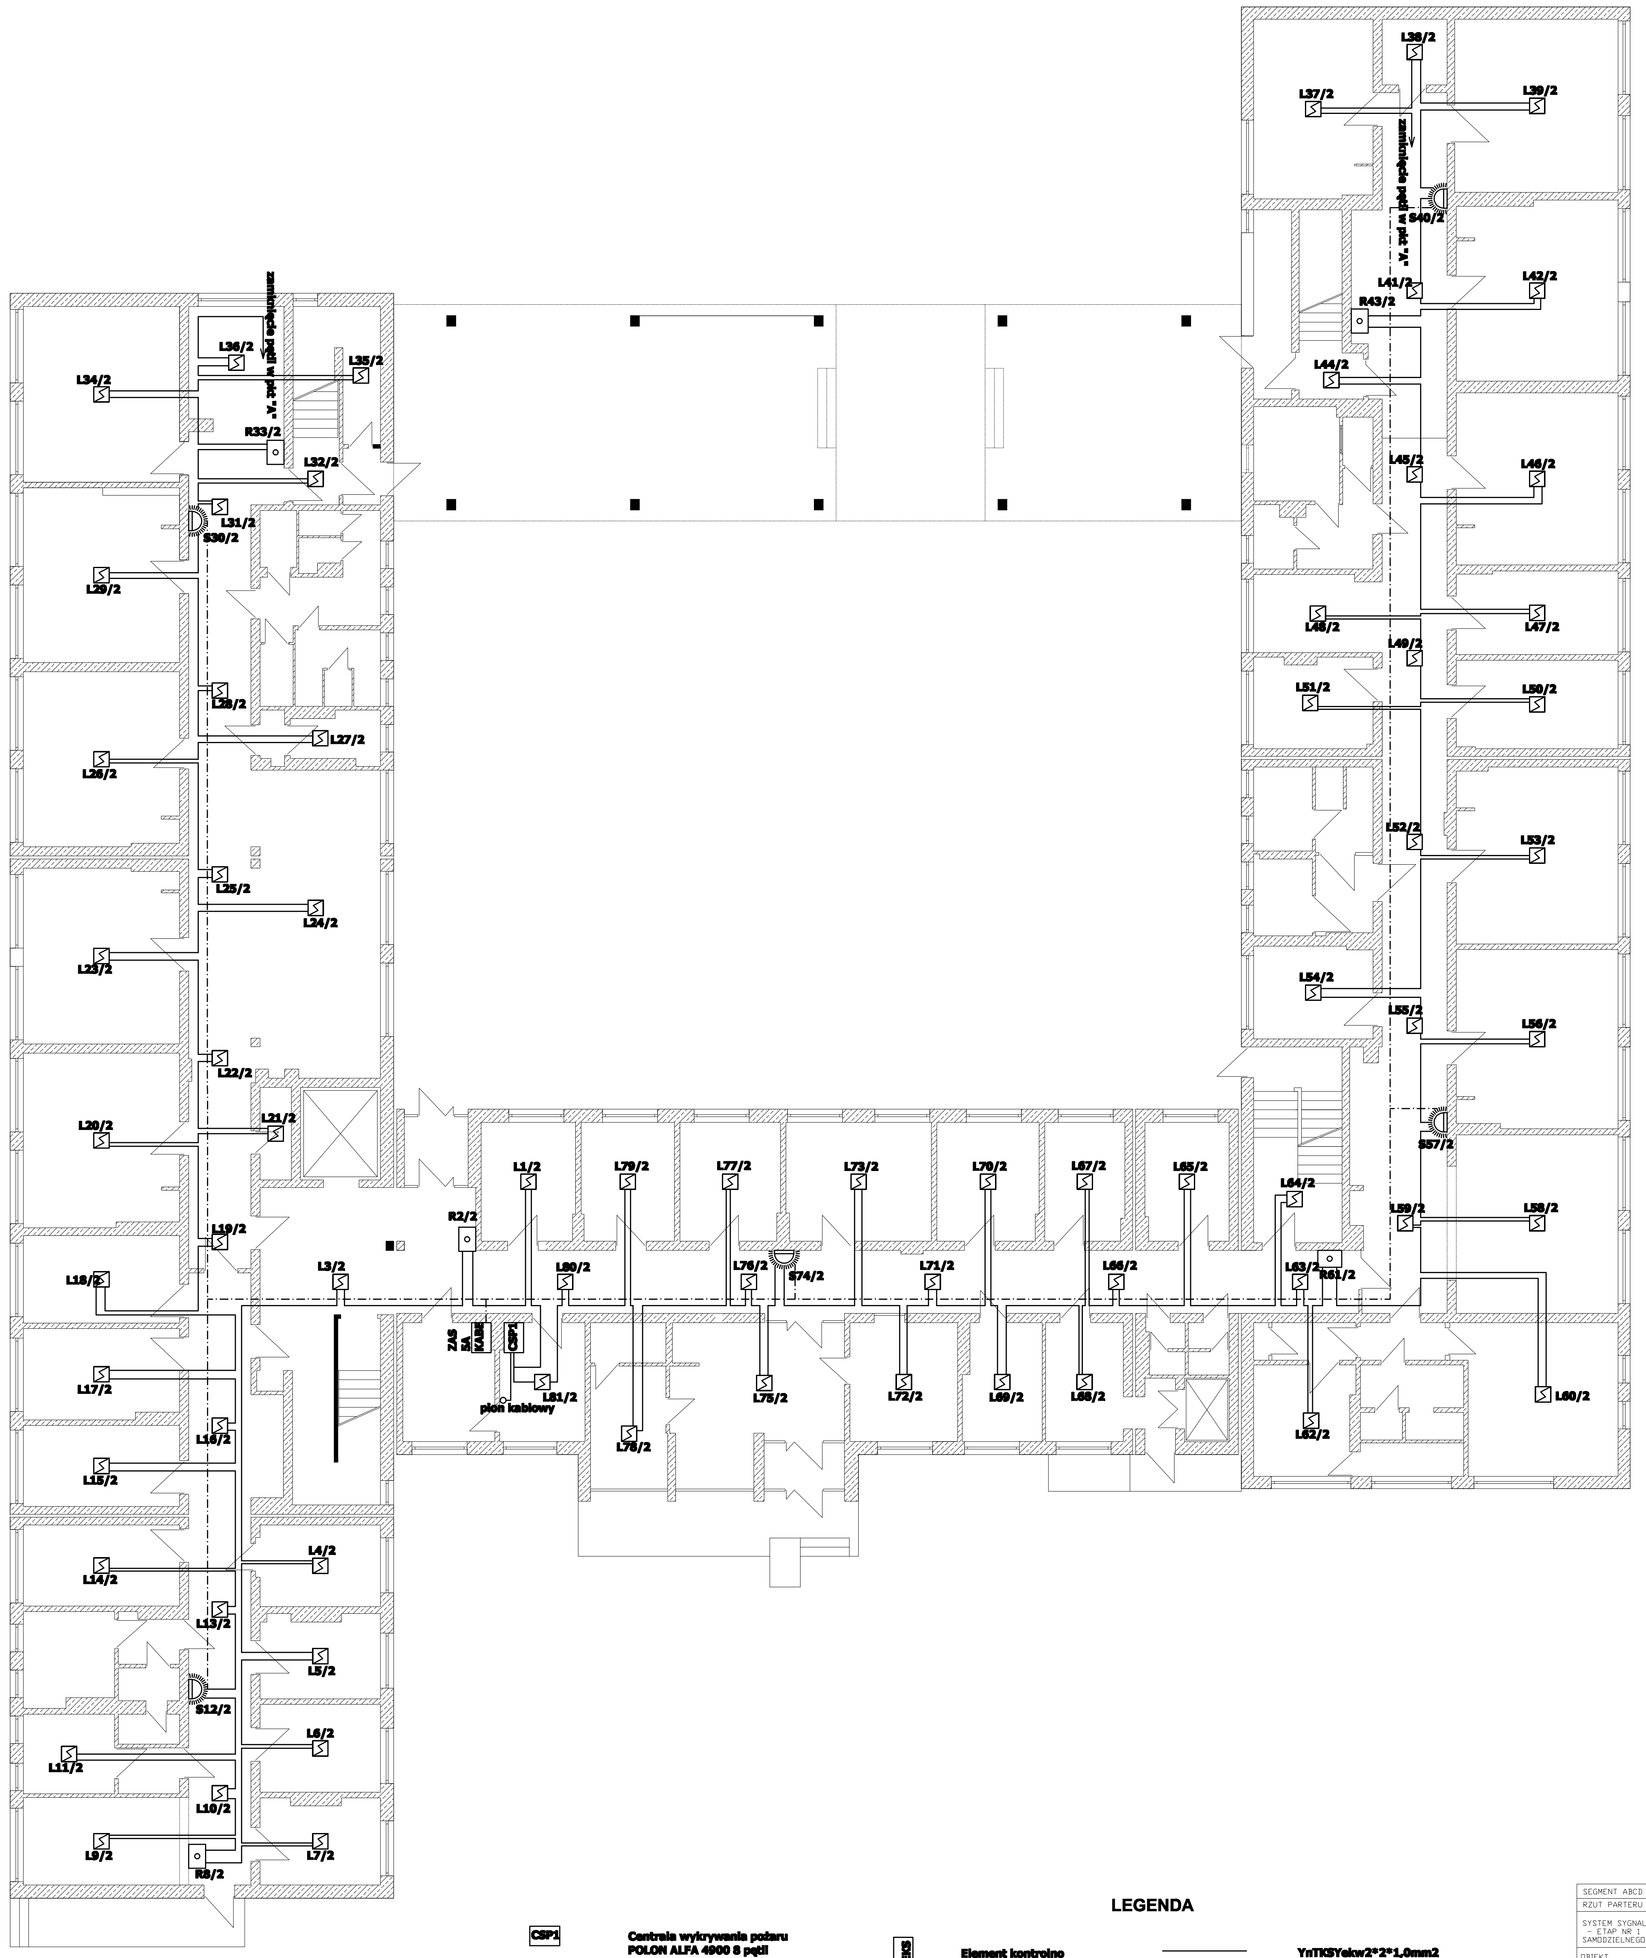

LEGENDA

CSP1	Centrala wykrywania pożaru POLON ALFA 4900 8 pętli	ESO	Element kontrolno sterujący centrali klapy dymowej	———	YnTKSYekw2*2*1,0mm2
L91/1	optyczna czujka dymu DOR4046			- - - - -	wiązka łącząca centralę CSP
L91/1	czujka jonizacyjna dymu DIO4046			-·-·-·-	HDGs2*1,5mm2
ZAS SA KARE	zasilacz buforowy KBZM	S7/2	sygnalizator sal4001	R20/2	ręczny ostrzegacz pożaru ROP4001

SEGMENT A3C3			
RZUT PARTERU			
SYSTEM SYGNALIZACJI POŻARU - ETAP NR 1: SAMODZIELNEGO PUBL. ZESPOŁU OPIEKI ZDROW. "ZAGÓRZE"			
OBIEKT: SAMODZIELNY PUBLICZNY ZESPÓŁ OPIEKI ZDROW. "ZAGÓRZE" ROBONIWIEC UL. SZPITALNA 1			
PRACOWNIA INŻYNIERIA BEZPIECZEŃSTWA POŻAROWEGO INŻ POŻ WŁADYSŁAW WYRZYKOWSKI UL. GŁOGOWA 30 41-200 SOSNOWIEC			
PROJEKTOWAŁ	JANUSZ PRZYŁUCKI 644/92		NR RYS. 6
SPRAWDZIŁ	JAN WÓLNY SLK/0646/03		
OPRACOWANIE	Mgr inż. Sylwester Bobczyński		
DATA 09.2011			SKALA 1:100