


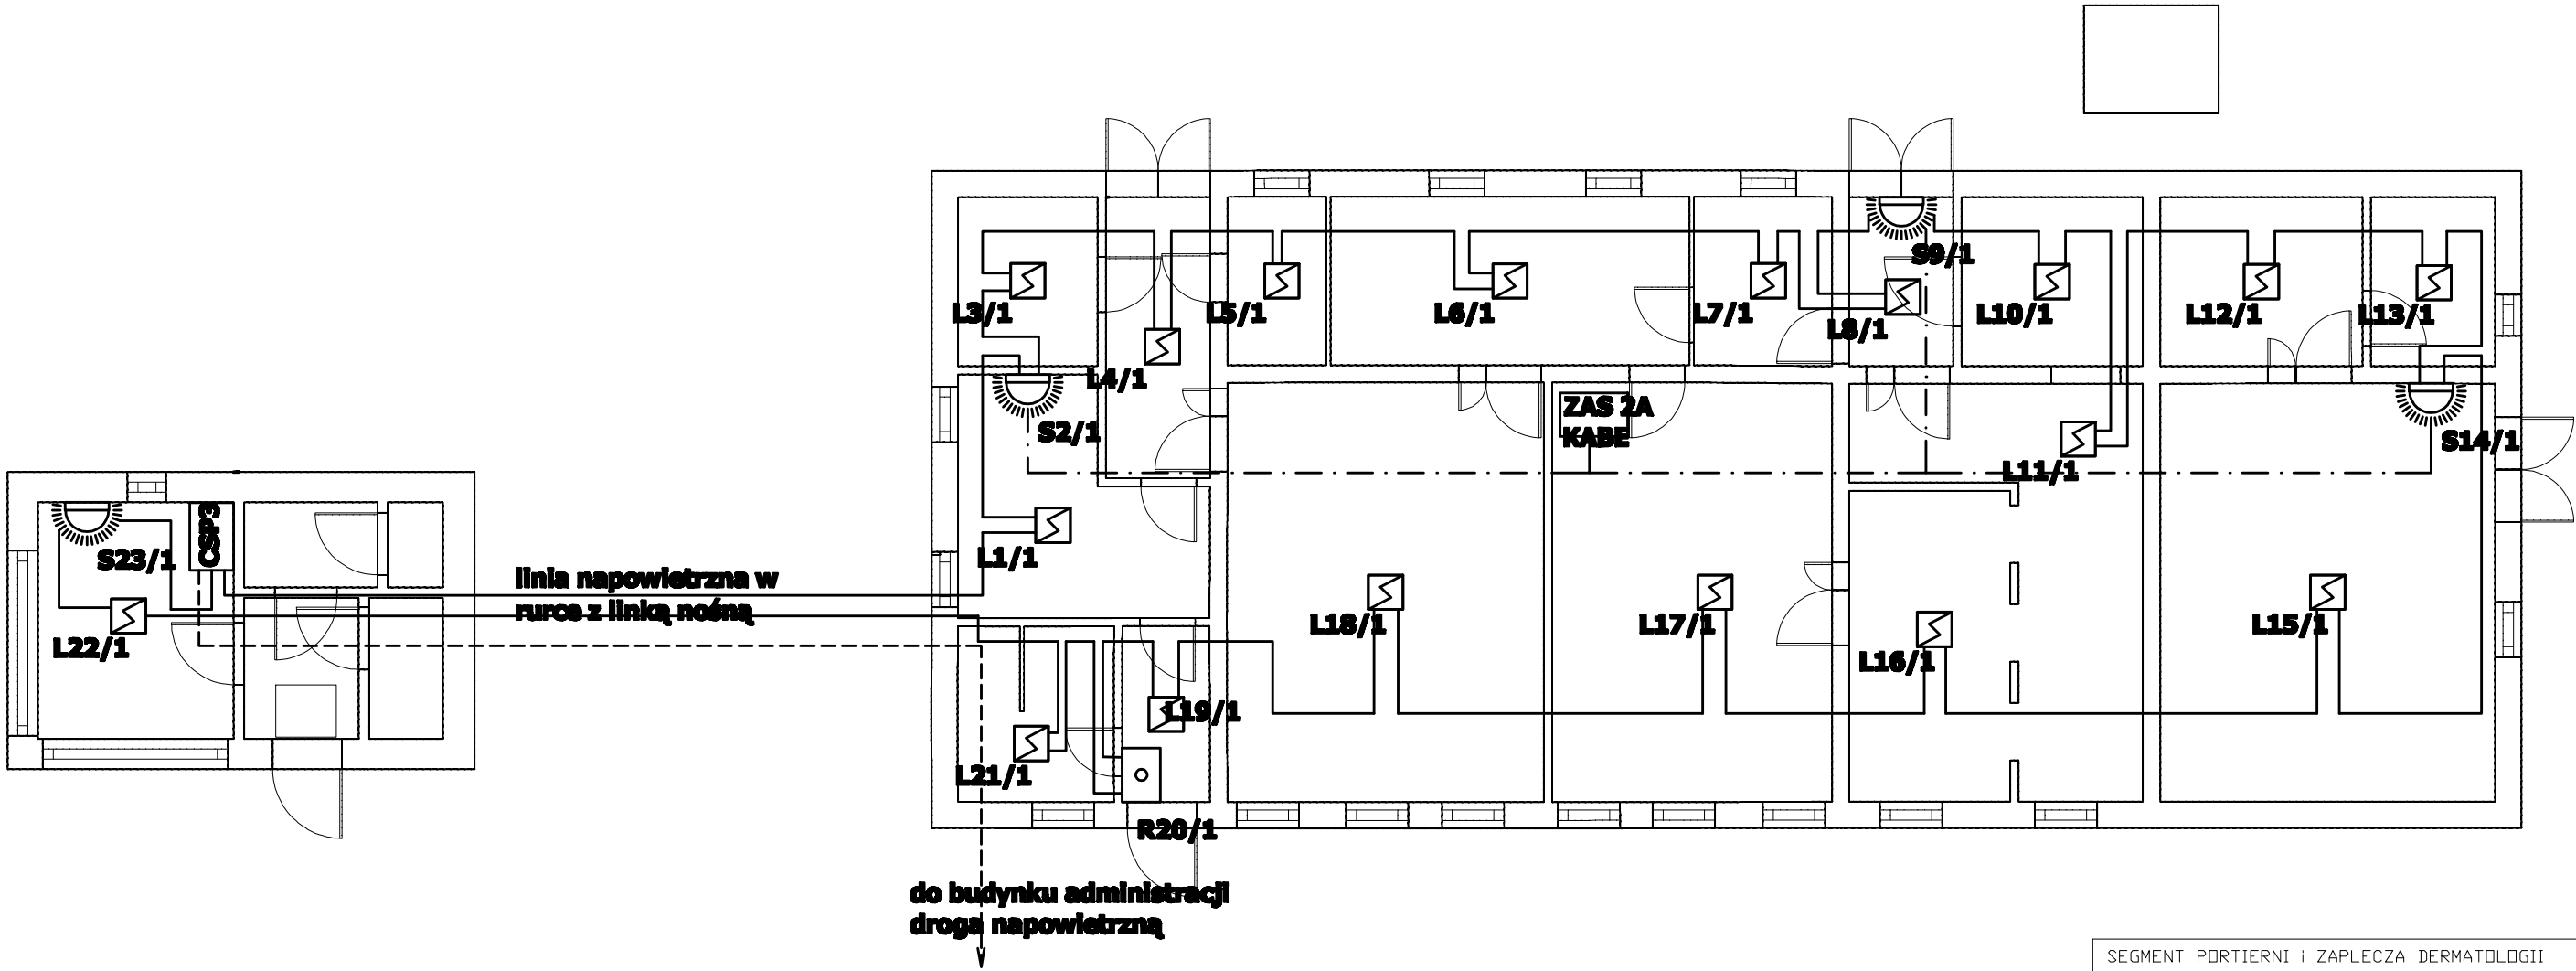

LEGENDA

- CSP3

Centrala wykrywania pożaru
POLON ALFA 4100 2pętli
- L91/1

optyczna czujka dymu DOR4043
- L91/1

czujka jonizacyjna dymu DIO4043
- ZAS
5A
KABE

zasilacz buforowy KBZM

- ERS

Element kontrolno
sterujący centrali klapy
dymowej
- S7/2

sygnalizator sal4001

- R20/2

ręczny ostrzegacz pożaru ROP4001

SEGMENT PORTIERNI I ZAPLECZA DERMATOLOGII			
RZUT PARTERU			
SYSTEM SYGNALIZACJI POŻARU - ETAP NR 1 SAMODZIELNEGO PUBL. ZESPOŁU OPIEKI ZDROW. 'ZAGÓRZE'			
OBIEKT SAMODZIELNY PUBLICZNY ZESPÓŁ OPIEKI ZDROW. 'ZAGÓRZE' SOSNOWIEC UL. SZPITALNA 1			
PRACOWNIA INŻYNIERIA BEZPIECZEŃSTWA POŻAROWEGO INŻ. POŻ. WŁADYSŁAW WYRZYKOWSKI UL. GŁOGOWA 30 41-200 SOSNOWIEC			
PROJEKTOWAŁ	JANUSZ PRZYŁUCKI 644/82		NR RYS. 5
SPRAWDZIŁ	JAN WOLNY SLK/0146/03		
OPRACOWANIE	Mgr inż. Sylwester Babczyński		SKALA 1-100
DATA	09.2011		