BUDYNEK RECEPCJI

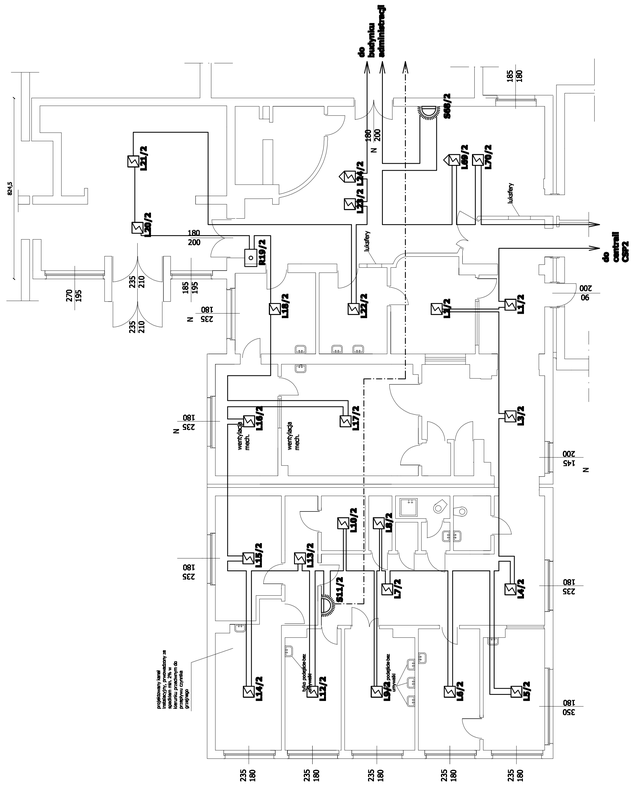

BUDYNEK ADMINISTRACJI

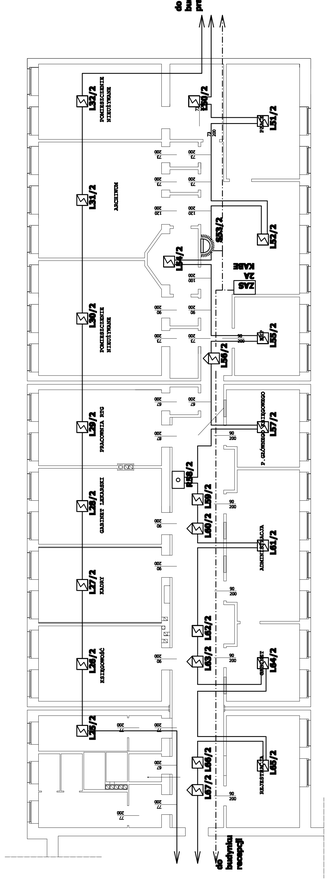

BUDYNEK PRALNI

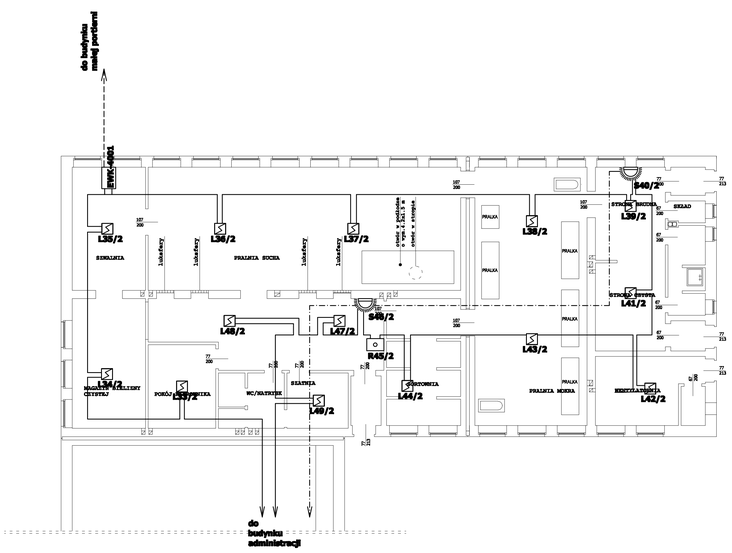

LEGENDA

CSP2	Centrala wykrywania pożaru POLON ALFA 4900 8 pętli	EWC	Element kontrolno sterujący centrali klapy dymowej		YnTKSYekw2*2*1,0mm2
L91/1	optyczna czujka dymu DOR4046				wiązka łącząca centralę CSP
L91/1	czujka jonizacyjna dymu DIO4046	S7/2	sygnalizator sal4001		HDGs2*1,5mm2
ZAS SA KABE	zasilacz buforowy KBZ24	R20/2	ręczny ostrzegacz pożaru ROP4001		

SEGMENT RECEPCJI, ADMINISTRACJI, PRALNI			
RZUT PARTERU			
SYSTEM DYSWALIZACJI POŻARU - ESW NR 1 SANODZIELNIEGO PUBL. ZESPOŁU OPIEKI ZDROW. "ZAŚCIŻEŻ"			
OBIEKT SANODZIELNY PUBLICZNY ZESPÓŁ OPIEKI ZDROW. "ZAŚCIŻEŻ" GOSNOWSKI UL. SZPITALNA 1			
PRACOWNIA INŻYNIERIA BEZPIECZEŃSTWA POŻAROWEGO INŻ. POŻ. WŁADYSŁAW WYRZYCKOWSKI UL. GŁOGOWA 30 45-083 SOSNOWIEC			
PROJEKTOWAŁ	JANUSZ PRZYLUDZKI 044/02		NR RYS.
SPRAWDZIŁ	JAN WOJNY SLU/0146/03		3
OPRACOWANIE	Mgr Inż. Sylwester Dobrzyński		
DATA 09.2011			SKALA 1:100