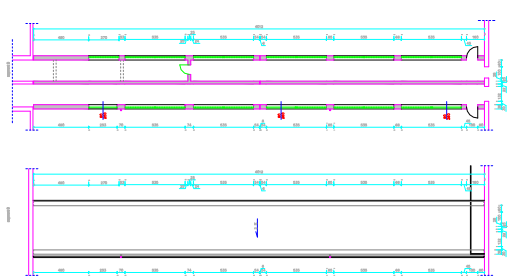

TERMOMODERNIZACJA SAMOZDZIELNEGO PUBL. ZESPOŁU OPIEKI ZDRÓW. "ZAGÓRZE"

SOSNOWIEC – ZAGÓRZE UL. SZPITALNA NR 1

SAMOZDZIELNY PUBLICZNY ZESPÓŁ OPIEKI ZDROW. "ZAGÓRZE"
SOSNOWIEC UL. SZPITALNA NR 1

INWENTARYZACJA

JERZY STOŻEK
MGR. INŻ. ARCH. WK: 3/93/91

GRZEGORZ CHABOWSKI

P. U. P. "UTEX" SP. Z O. O. 41-100 SUWOŁ UL. SWIDZIEDZKIEGO 27

PRZEWIĄZKA

RZUT PARTERU
RZUT DACHU

SKALA 1:100

NR RYSUNKU Ł1

DATA UPEC 2005

LEGENDA:

STOLARKA NOWA

STOLARKA DO WYMIANY

ZAMUROWANY OTWÓR PO LUKSFERACH

ELEWACJA PÓŁNOCNA

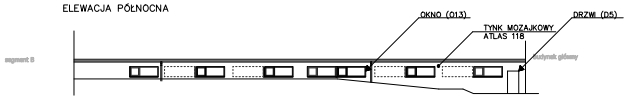

ELEWACJA POŁUDNIOWA

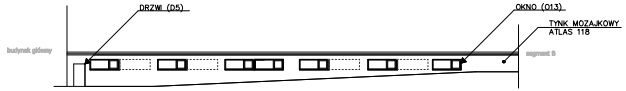

TERMOMODERNIZACJA S. P. Z. O. Z. "ZAGÓRZE"

SOSNOWIEC – ZAGÓRZE UL. SZPITALNA NR 1

SAMOZDZIELNY PUBLICZNY ZESPÓŁ OPIEKI ZDROWOTNEJ "ZAGÓRZE"
SOSNOWIEC UL. SZPITALNA NR 1

mgr inż. JANUSZ KOZUSZEK UPR. PROJ. WK: 913/90

PRZEMYSŁAW RUMIN

mgr inż. ANDRZEJ BŁASZCZAK

P. U. P. "UTEX" SP. Z O. O. 41-100 SUWOŁ UL. SWIDZIEDZKIEGO 27

NR RYSUNKU PRZEWIĄZKA

ELEWACJE

PROJEKT BUDOWLANO-WYKONAWCZY

DATA UPEC 2005

SKALA 1: 200
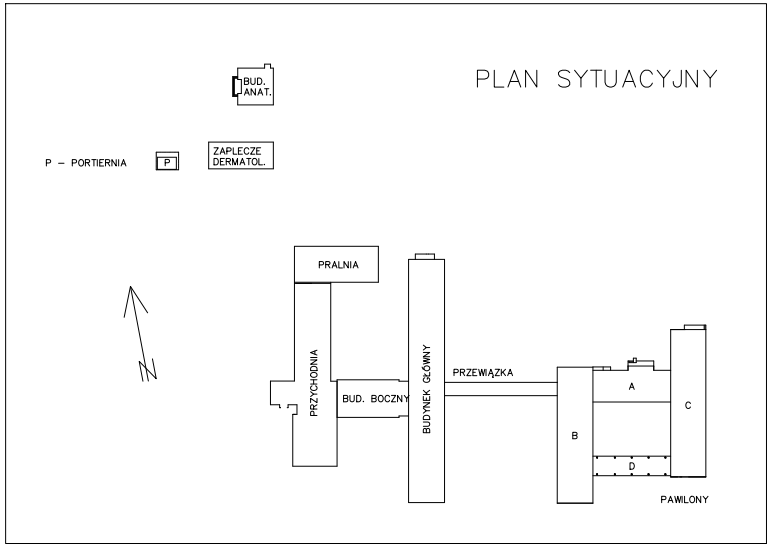
P1