



Do wykucia otwór okienny
Należy osadzić nadproże i wstawić okno
oraz montażem nowego okna


Do demontażu istniejące okno,
z wymianą nadproża i poszerzeniem otworu
oraz montażem nowego okna

Do demontażu istniejące duże okno,
z przymurowaniem otworu
i montażem nowego okna

Uwaga: należy także ocieplić ściany maszynowni i klatki schodowej
w przestrzeni stropodachu

Proj. dodatkowe nowe 4 otwory wentylacyjne przestrzeń stropodachu, pozostałe do udrożnienia
Na wszystkie otwory zamontować żaluzję przeciwdeszczcową oraz siateczki przeciw insektom

Projektowane pochwyty zewnętrzne 12 cm nad parapetem okiennym (prawie we wszystkich oknach)
ze względu na nisko osadzone parapety wewnętrzne (poniżej wymaganej wys. 85 cm)

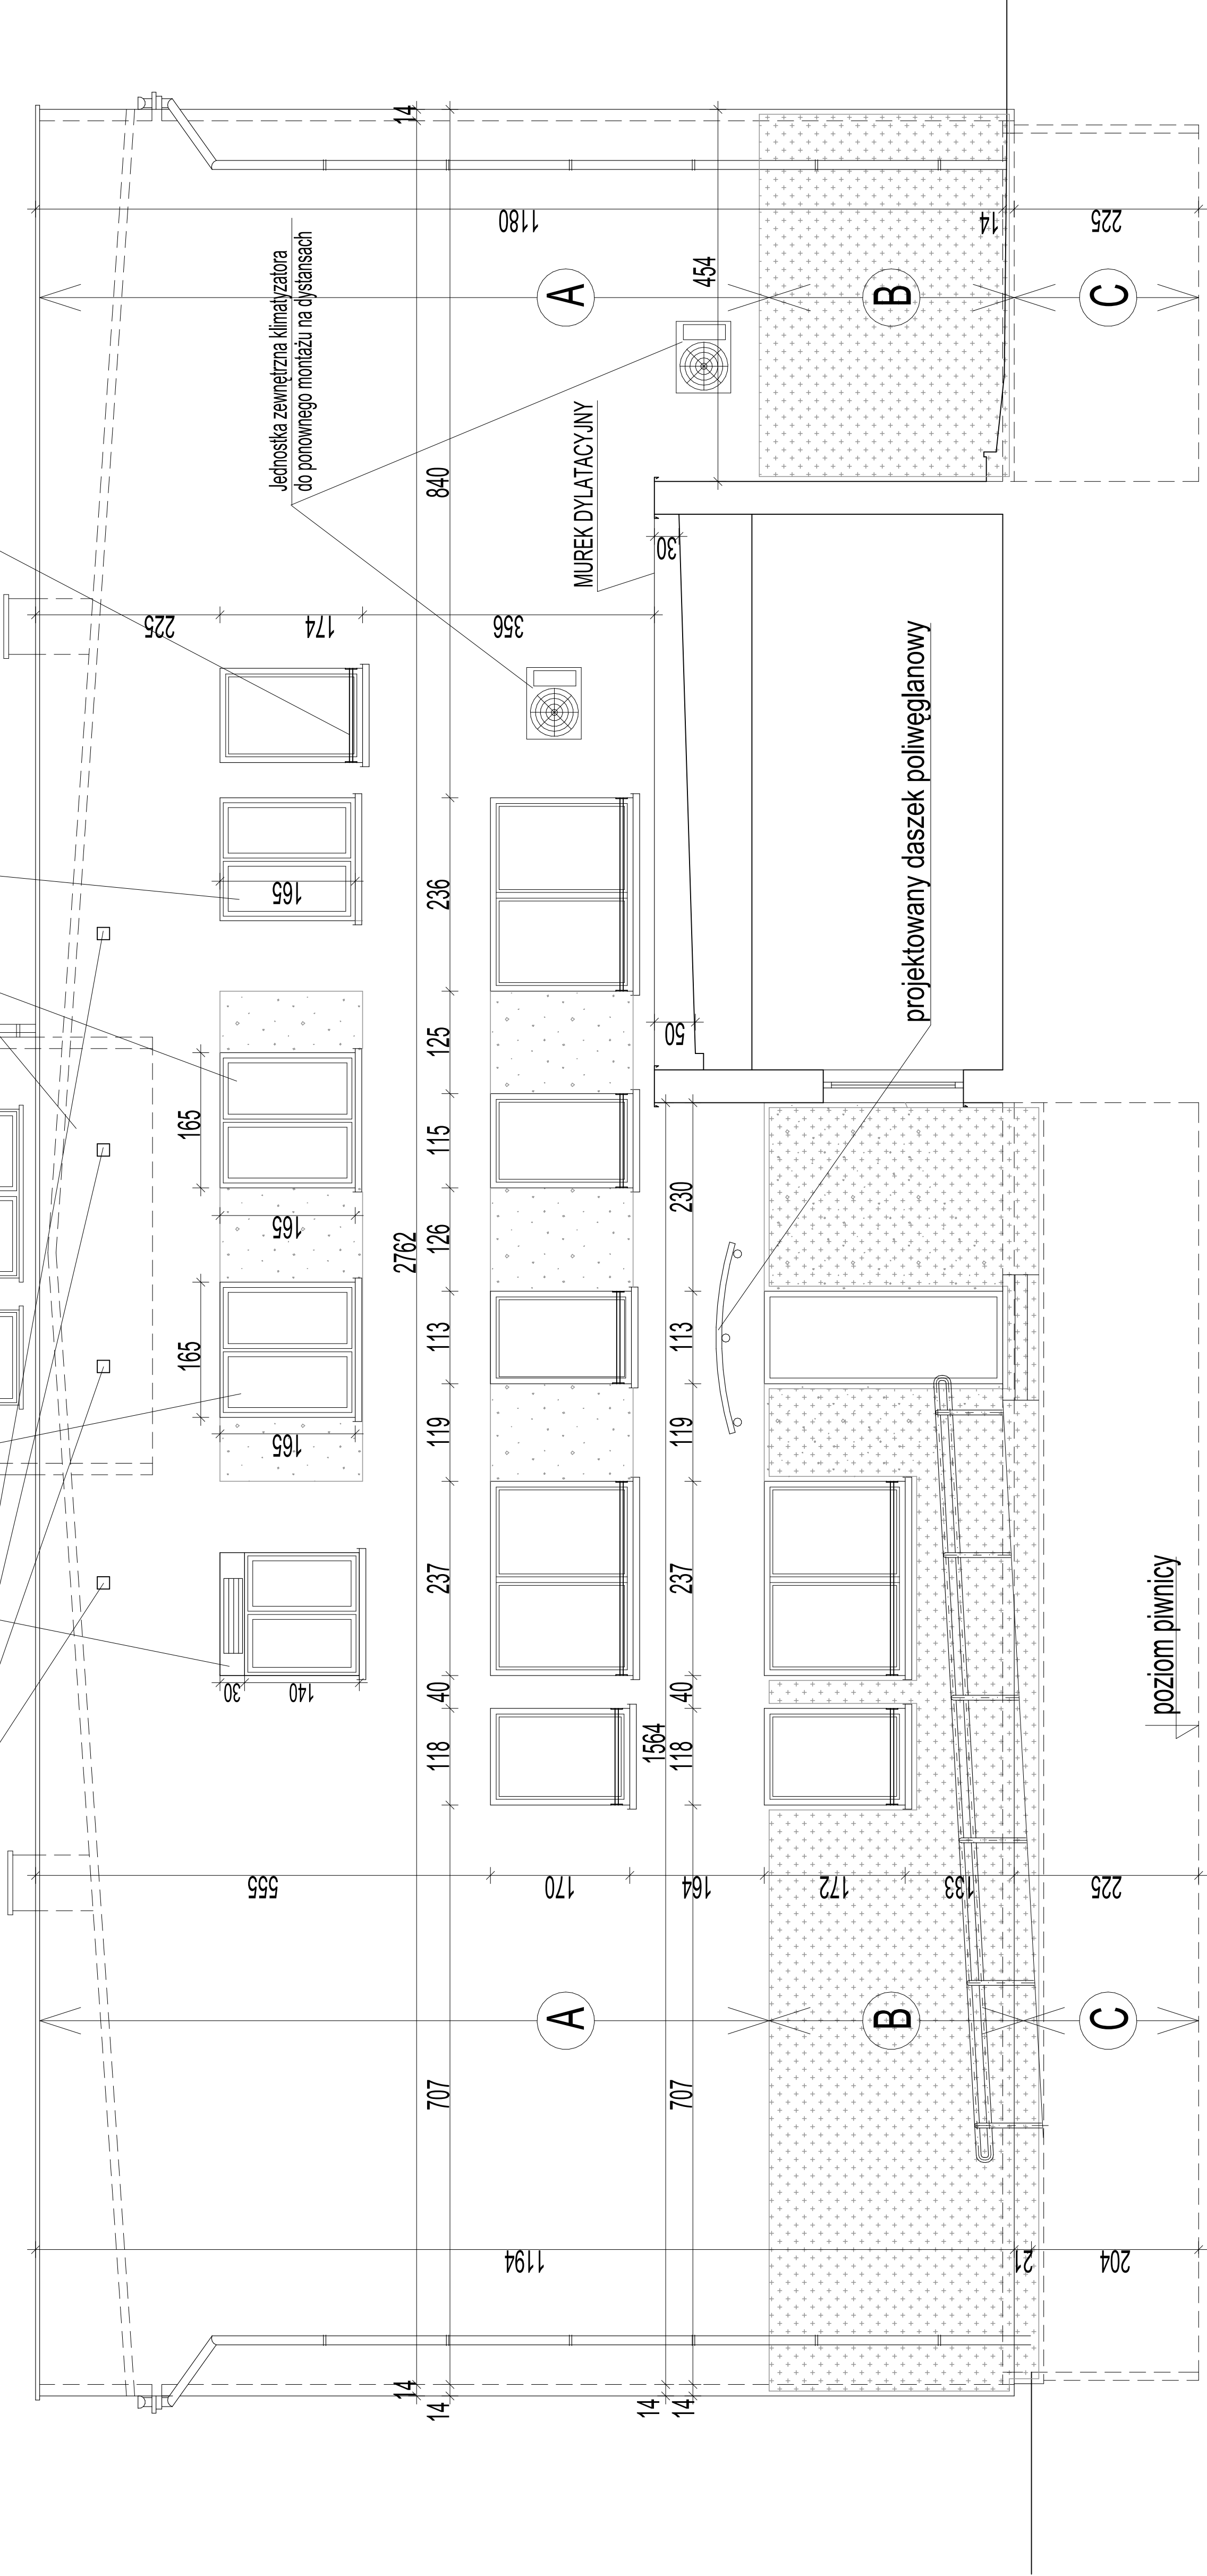

Uwagi: - Pod ociepleniem należy wykonać pionową instalację odgromowej w rurach windurkowych t 25 mm, gr. ścianki 6 mm wg projektu elektryki
- Rynny wykonać jako grzewczane wg projektu branży elektrycznej
- Stropodach klatki schodowej i maszynowni ocieplić styropapą gr. 12 cm
- Stropodach wentylowany ocieplić granulatem metodą wdmuchiwania gr. 18 cm

- A** Podstawowy układ ocieplenia styropianem gr. 14 cm
- B** Wzmocniony układ ocieplenia styropianem gr. 14 cm
- C** Podziemny układ ocieplenia styropapą gr. 10 cm
- Istniejąca ściana przed ociepleniem

- Zakres wzmocnienia ocieplenia siatką pancerną
- Zakres wykucia nowych i poszerzenia otworów okiennych
- Zakres skucia płetk klinkerowych z elewacji
- Zakres zamurowań otworów

03	ELEWACJA WSCHODNIA - stan projektowany	BRANŻA ARCHITEKTURA
FAZA	Dokumentacja przetargowa branży architektonicznej	
TEMAT	Termomodernizacja segmentu zachodniego budynku szpitala. Wymiana nawierzchni (remont chodników, miejsc postojowych).	
ADRES	41-219 Sosnowiec ul. Szpitalna 1, dz. nr 1288/2	
INWESTOR	Sosnowiecki Szpital Miejski sp. z o.o.	
PROJEKT. ARCH.	IMIĘ I NAZWISKO mgr inż. arch. Rafał Matlas	NR UPR. 3246 / 06 / U / C
NIP: 633-186-37-61		SKALA 1:100
REGON: 240483768		DATA 08.2014
"AGRAF" Rafał Matlas		
41-208 Sosnowiec ul. Biała Przenisza		tel. 609-588-640 e-mail: rafam@wp.pl