


Projektowane pochwyty zewnętrzne 12 cm nad parapetem dziennym (prawie we wszystkich oknach)
ze względu na nisko osadzone parapety wewnętrzne (poniżej wymaganej wys. 85 cm)

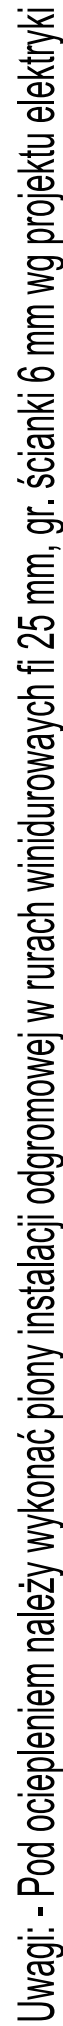

- Rynny wykonać jako ogzewane wg projektu branży elektrycznej
- Stropodach klatki schodowej i maszynowni ocieplić styropaną gr. 12 cm
- Stropodach wentylowany ocieplić granulatem metodą wdmuchiwaną gr. 18 cm

- | | |
|---|---|
|  | Zakres wzmocnienia ocieplenia siatka pancerną |
|  | Zakres wykucia nowych i poszerzenia otworów okiennych |
|  | Zakres skucia ptiek klinkierowych z elewacji |
|  | Zakres zamurowań otworów |

- A** Podstawowy układ ocieplenia styropianem gr. 14 cm
- B** Wzmocniony układ ocieplenia styropianem gr. 14 cm
- C** Podziemny układ ocieplenia styropapą gr. 10 cm
- Istniejąca ściana przed ociepleniem

NIP: 633-186-37-61
REGION: 240483768