
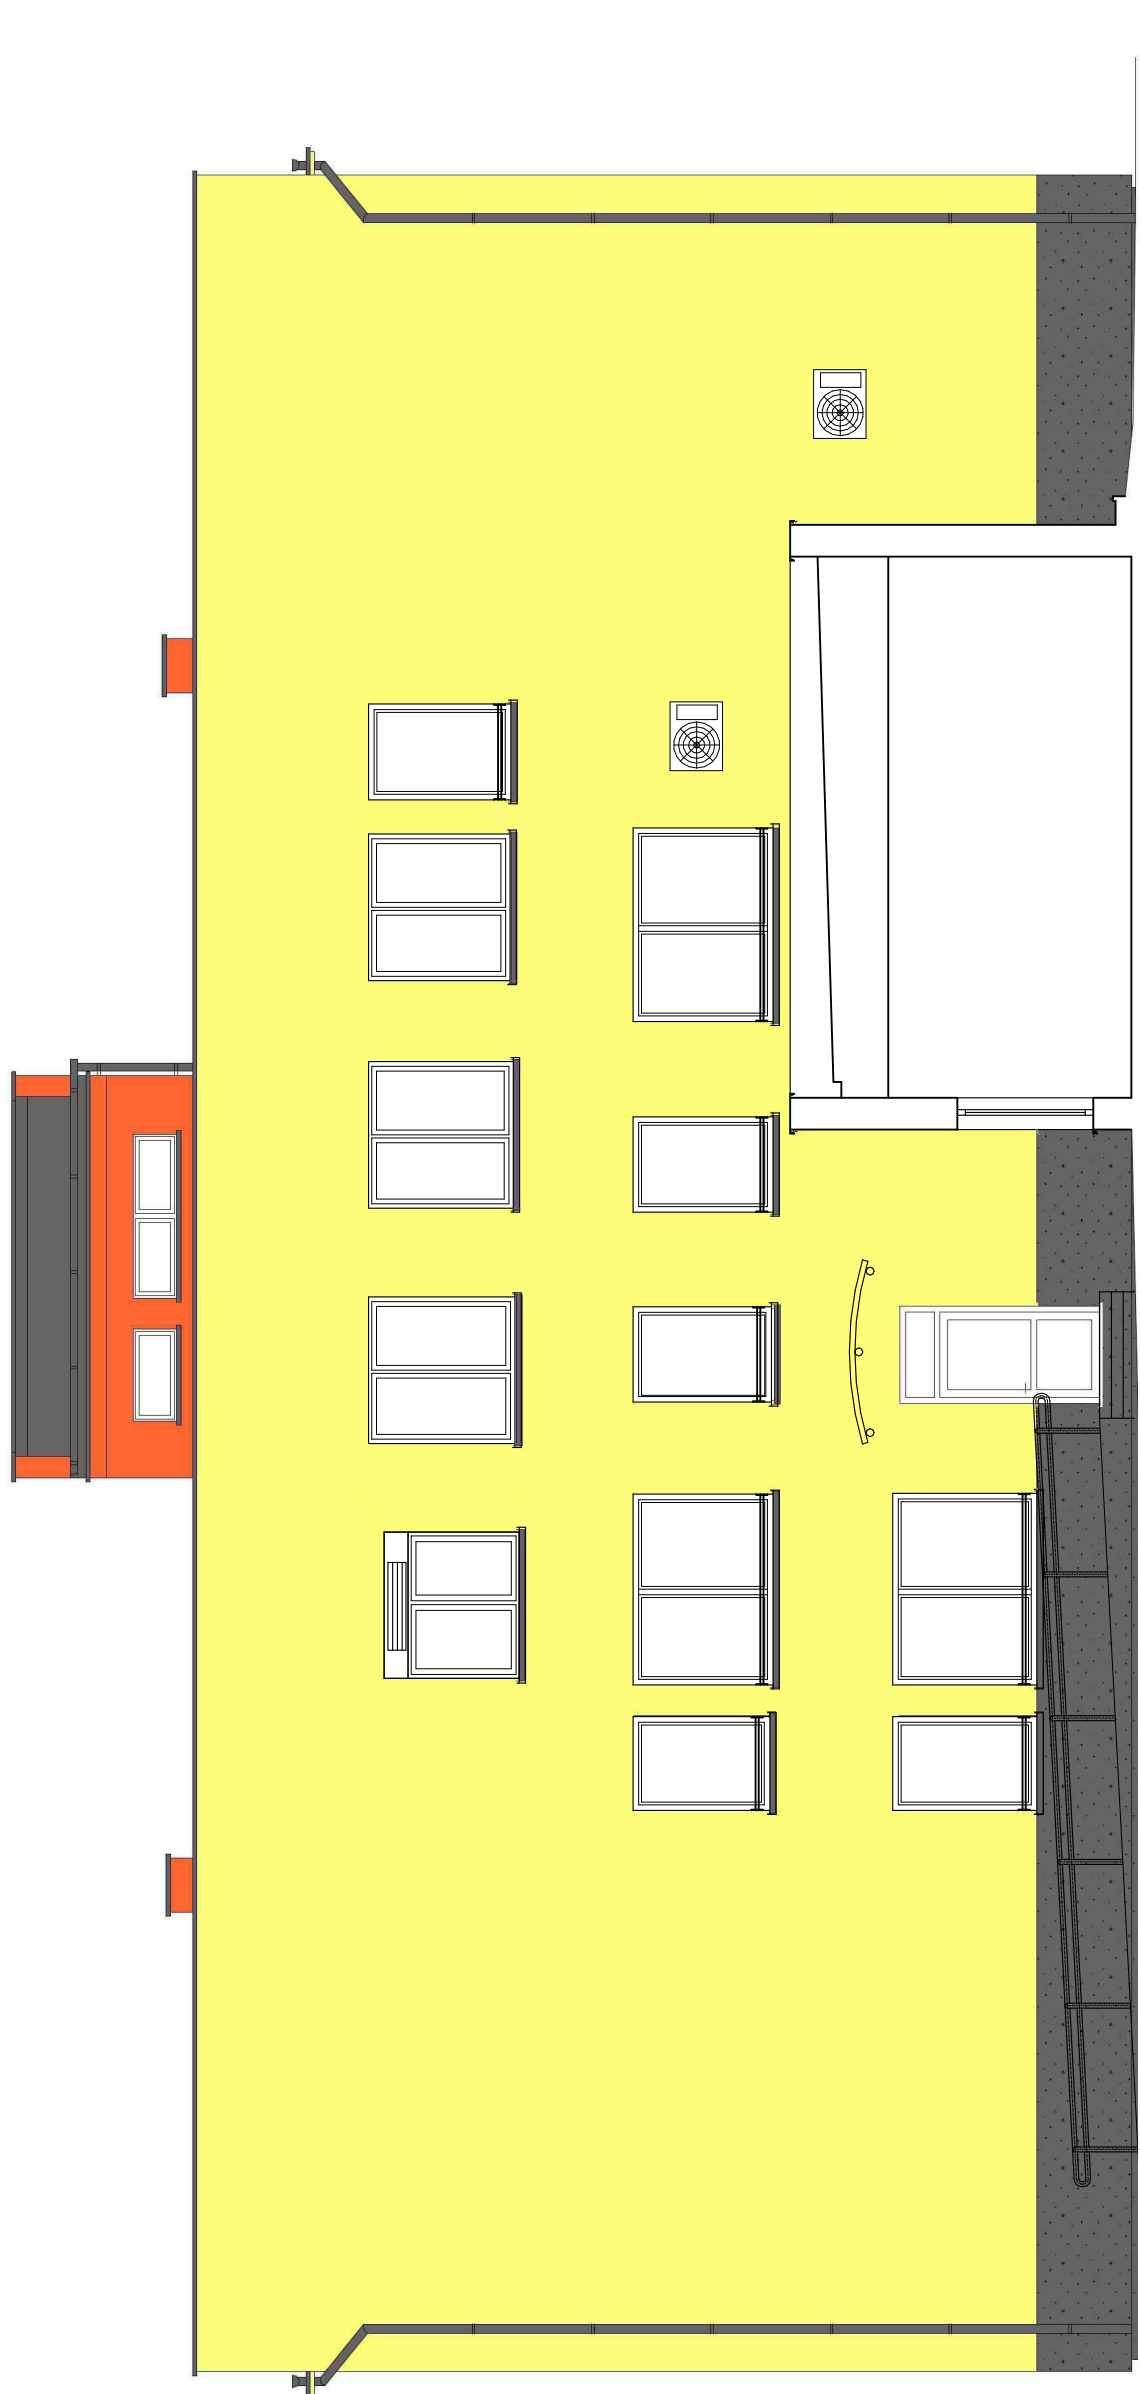


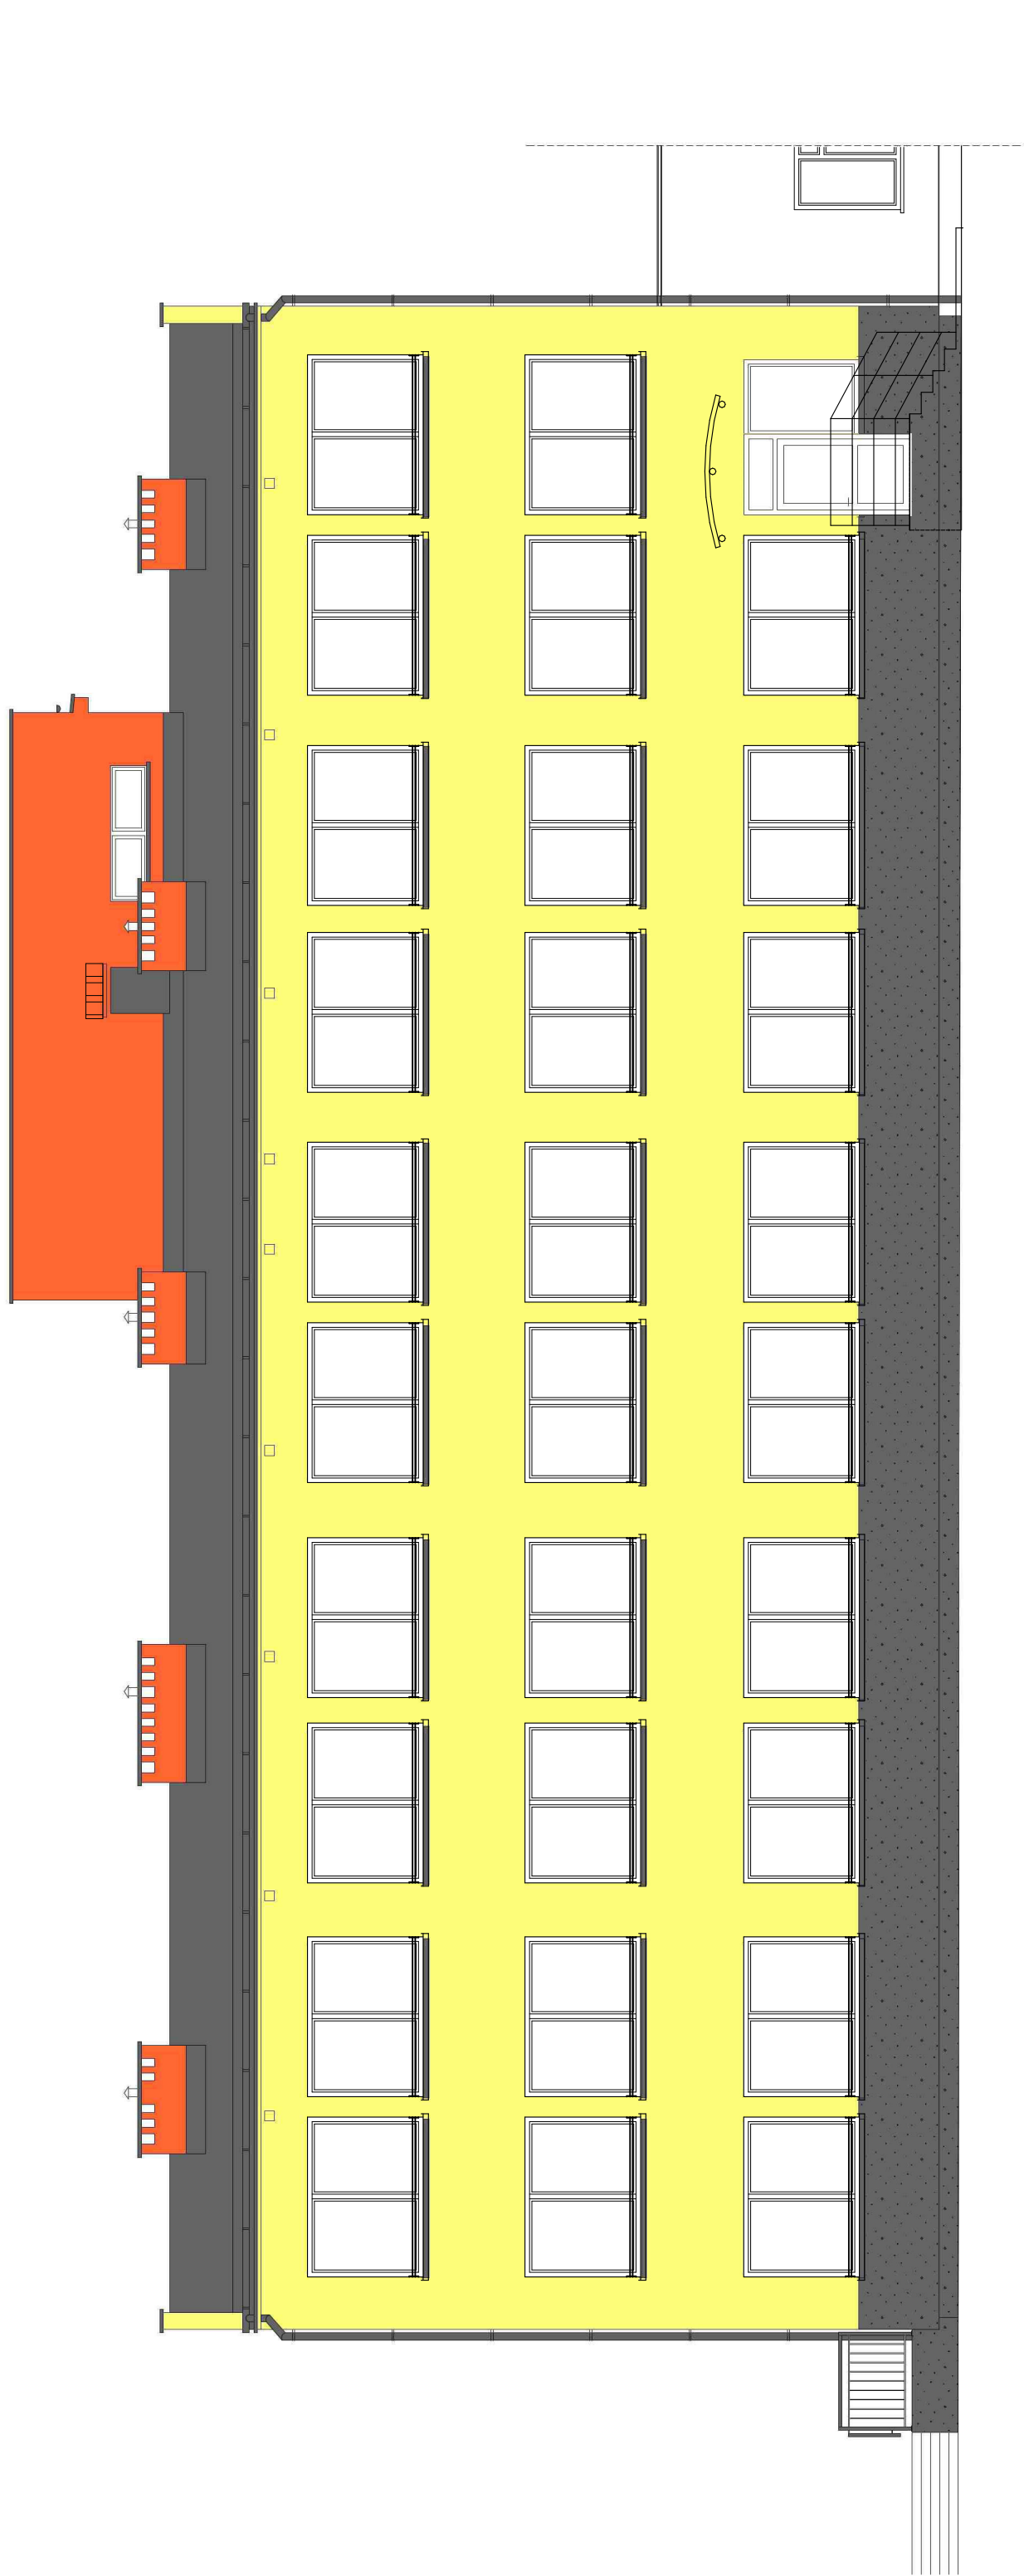

- Wyprawa tynkarska akrylowa o strukturze baranka
- kolor jasny żółty (dobrac do wykonanego tynku na segmencie wysokim szpitala) NCS S 1060-Y
- Wyprawa tynkarska akrylowa o strukturze baranka
- kolor ceglasto-różowy (dobrac do wykonanego tynku na segmencie średnim szpitala) zliżony do NCS S 0550-Y70R
- Wyprawa tynkarska mozaikowa
- kolor szary (dobrac do wykonanych tynków na cokółach) zbliżony do RAL 7038 (NCS 2903-G36Y)
- Obróbki blacharskie, parapety, rymy, rury spustowe, balustrady
- kolor szary RAL 7040 (NCS 3605-R32B)
- Rymy, rury spustowe, pasmo podrymnowe i nadrymnowe - blacha cynkowo-tytanowa
- kolor szaro-srebrny

06	ELEWACJE - kolorystyka		BRANŻA
FAZA	Dokumentacja przebiegowa branży architektonicznej		ARCHITEKTURA
TEMAT	Termomodernizacja segmentu zachodniego budynku szpitala. Wymiana nawierzchni (remont chodników, miejsc postojowych).		
ADRES	41-219 Sosnowiec ul. Szpitalna 1, dz. nr 1288/2		
INWESTOR	Sosnowiecki Szpital Miejski sp. z o.o.		
IMIE I NAZWISKO	NR UPR.	PODPIS	SKALA 1:150
PROJEKT. ARCH.	mgr inż. arch. Rafał Matlas	3246 / 06 / U / C	DATA 08.2014
NIP: 633-186-37-61 REGON: 240483768			
"AGRAF" Rafał Matlas 41-208 Sosnowiec ul. Biała Przemysła			
tel. 609-588-640 e-mail: ratamat@wp.pl			