



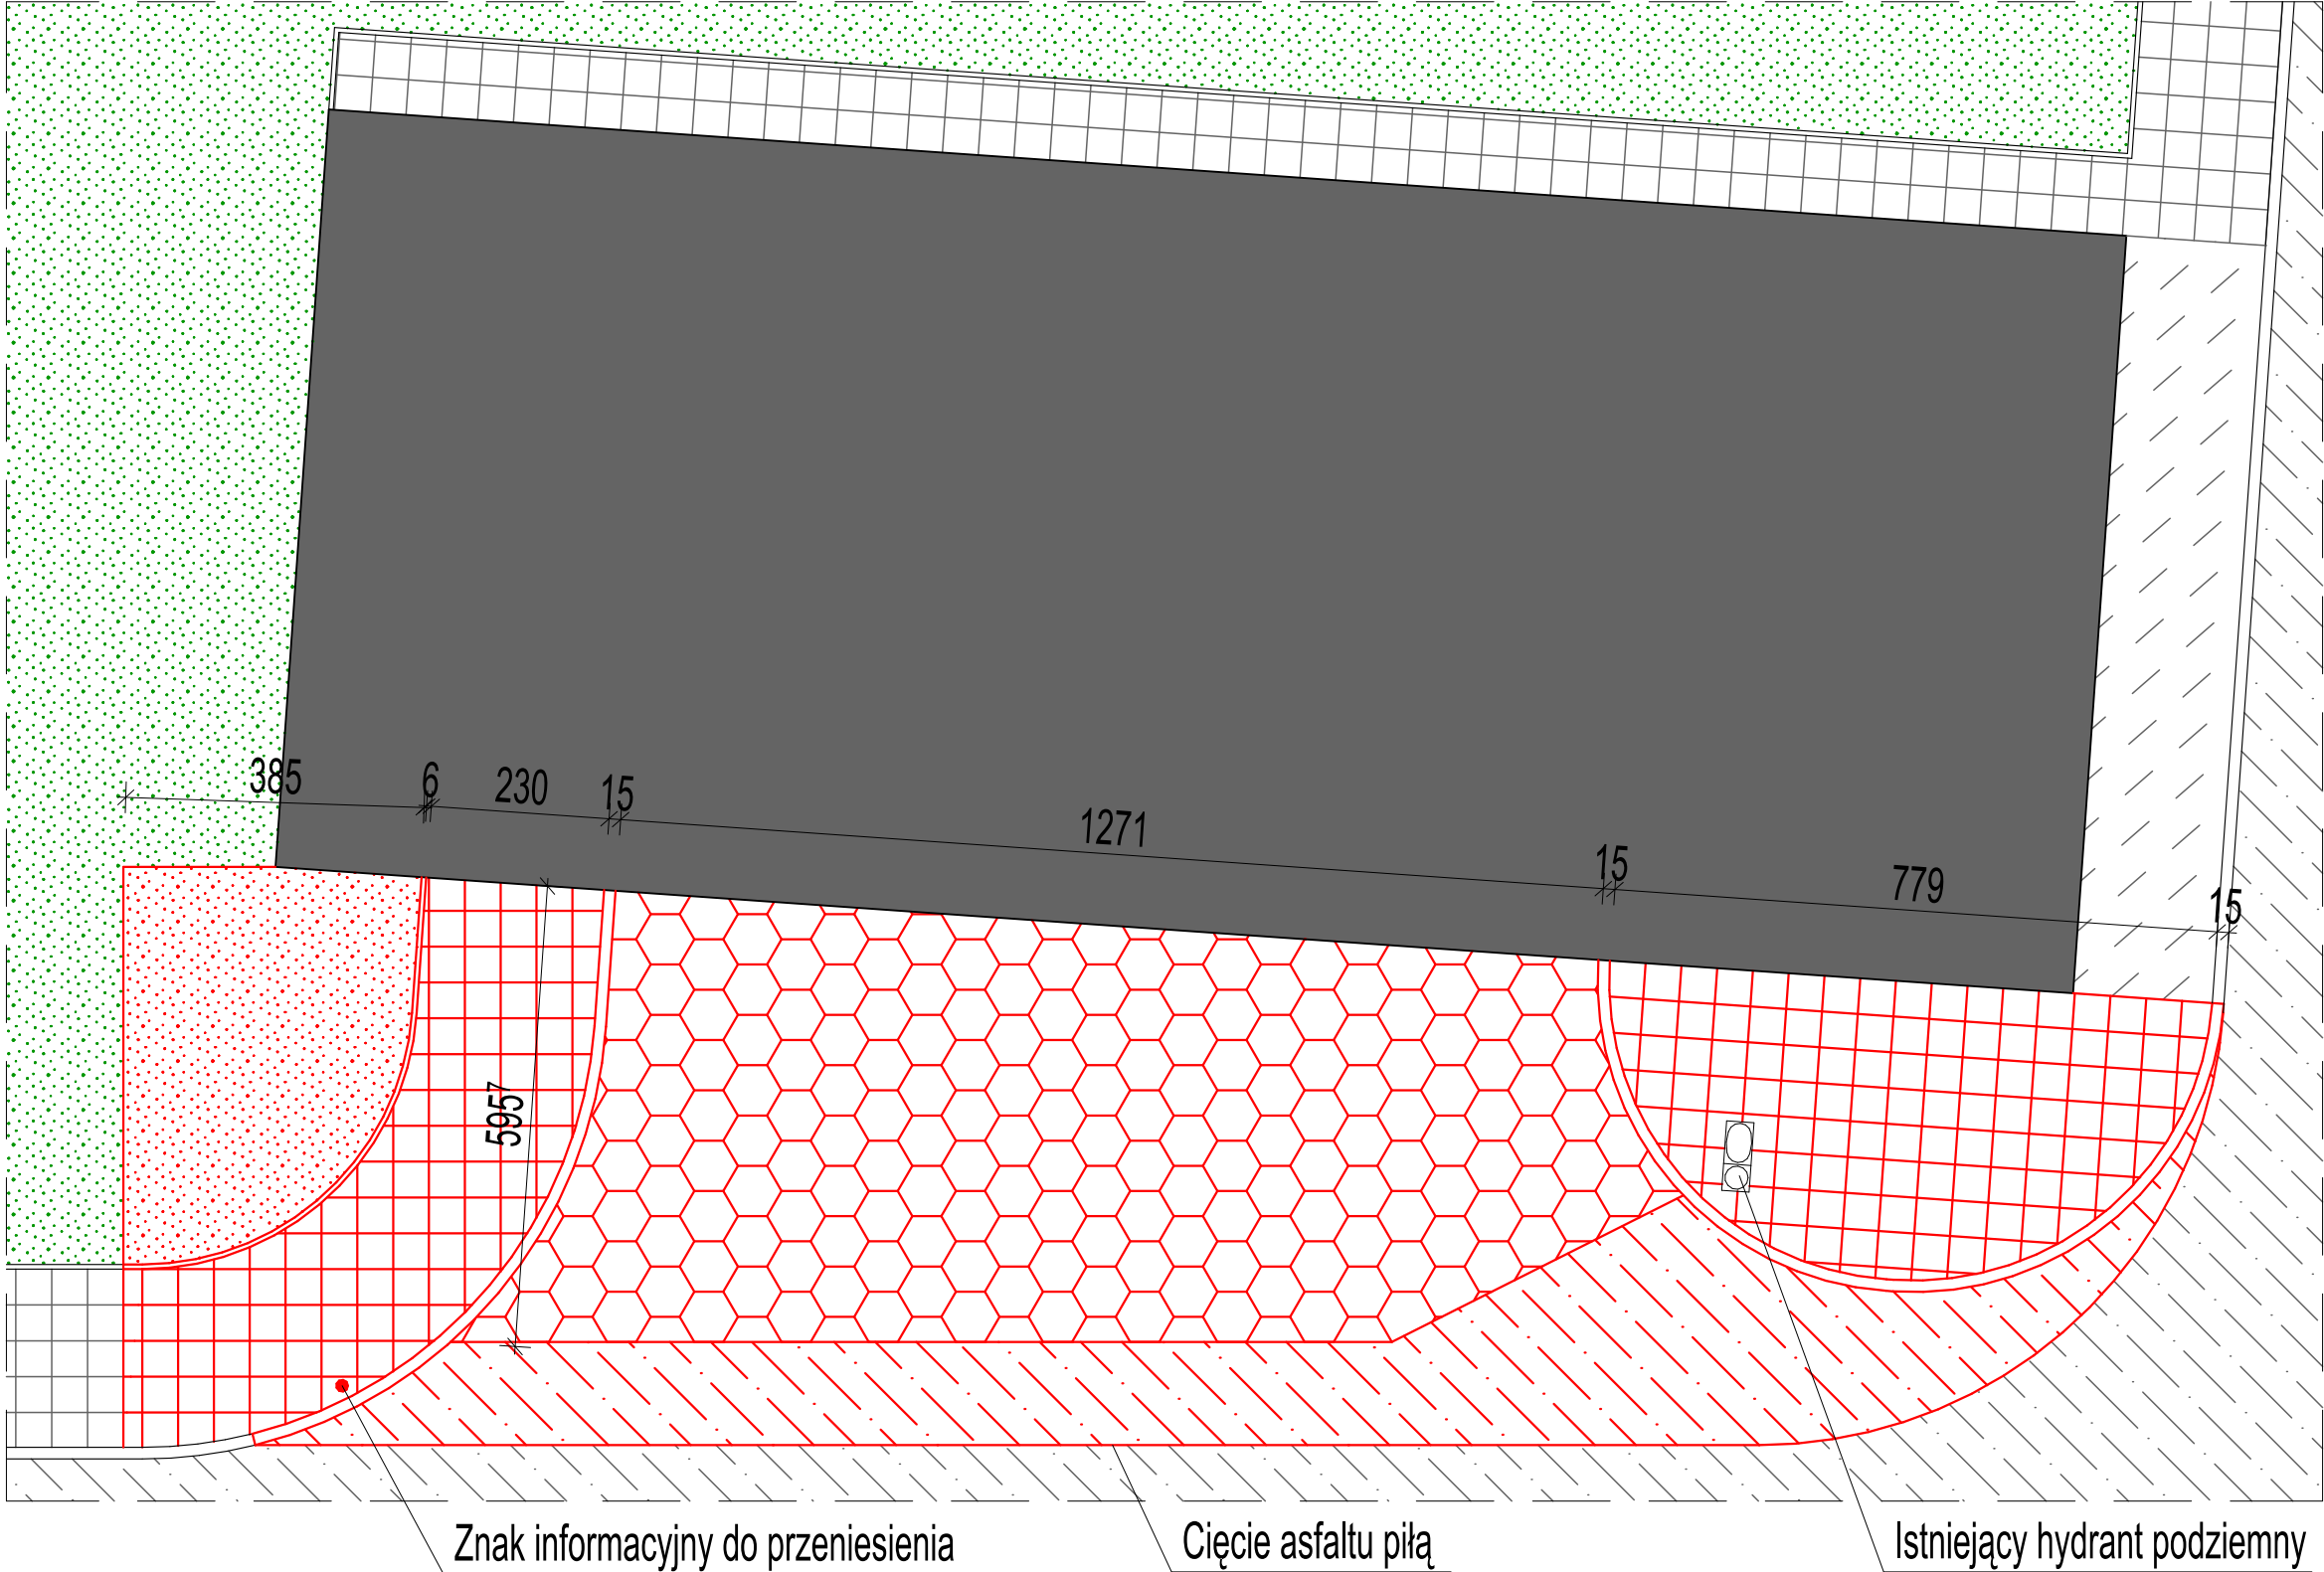

STAN ISTNIEJĄCY

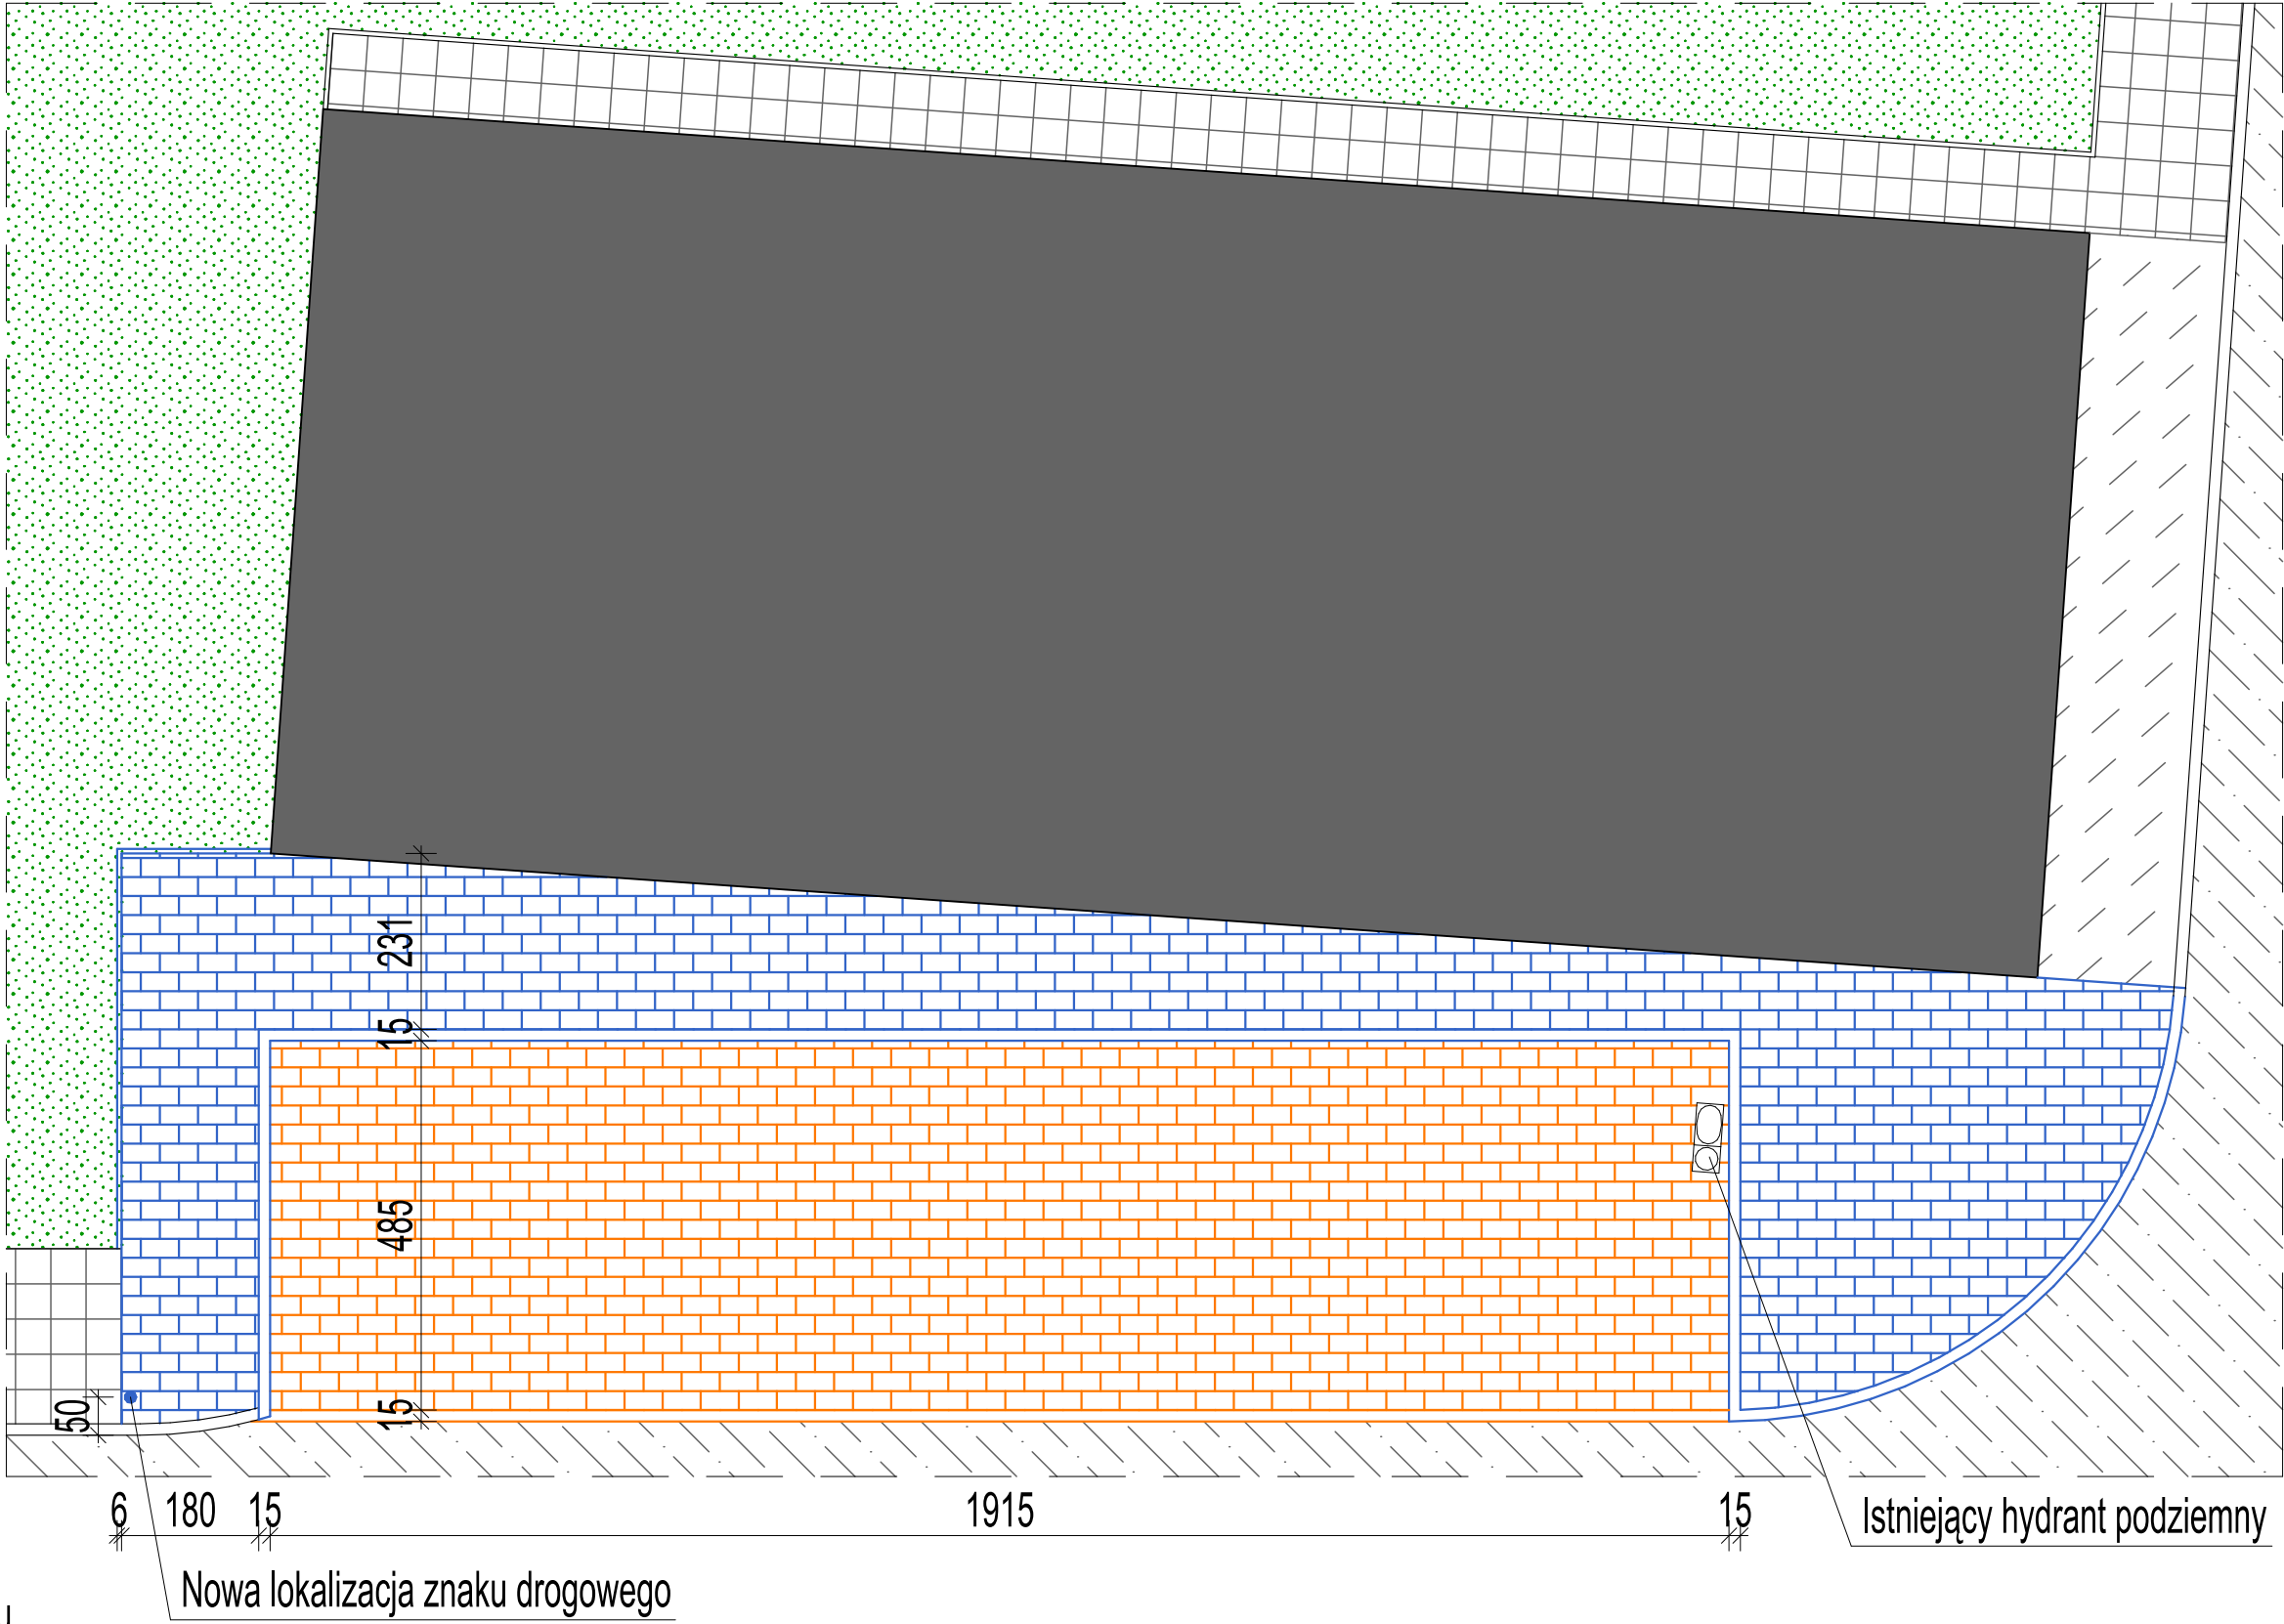

STAN PROJEKTOWANY



- Istniejąca zielen bez zmian
- Korytowanie na istniejącej zieleni
- Istniejące płytki chodnikowe do demontażu
- Istniejące płytki chodnikowe bez zmian
- Istniejący asfalt do rozbiórki
- Istniejący asfalt bez zmian
- Istniejący beton bez zmian
- Istniejąca trylinka do rozbiórki
- Projektowana kostka betonowa gr. 6 cm
- Projektowana kostka betonowa gr. 8 cm
- Istniejący krawężnik do demontażu
- Istniejący krawężnik bez zmian
- Projektowany krawężnik wystający
- Projektowany krawężnik najazdowy
- Istniejące obrzeże do demontażu
- Istniejące obrzeże bez zmian
- Projektowane obrzeże

15	PARKING I CHODNIK PRZY BRAMIE WJAZDOWEJ (PRZY SZLABANIE)			BRANŻA ARCHITEKTURA	
FAZA	Dokumentacja przetargowa branży architektonicznej				
TEMAT	Termomodernizacja segmentu zachodniego budynku szpitala. Wymiana nawierzchni (remont chodników, miejsc postojowych).				
ADRES	41-219 Sosnowiec ul. Szpitalna 1, dz. nr 1288/2				
INWESTOR	Sosnowiecki Szpital Miejski sp. z o.o.				
PROJEKT. ARCH.	IMIĘ I NAZWISKO	NR UPR.	PODPIS	SKALA	1:200
	mgr inż. arch. Rafał Matlas	3246 / 06 / U / C		DATA	08.2014
NIP: 633-186-37-61 REGON: 240483768		"AGRAF" Rafał Matlas 41-208 Sosnowiec ul. Biała Przemśza			tel. 609-588-640 e-mail: rafamat@wp.pl