
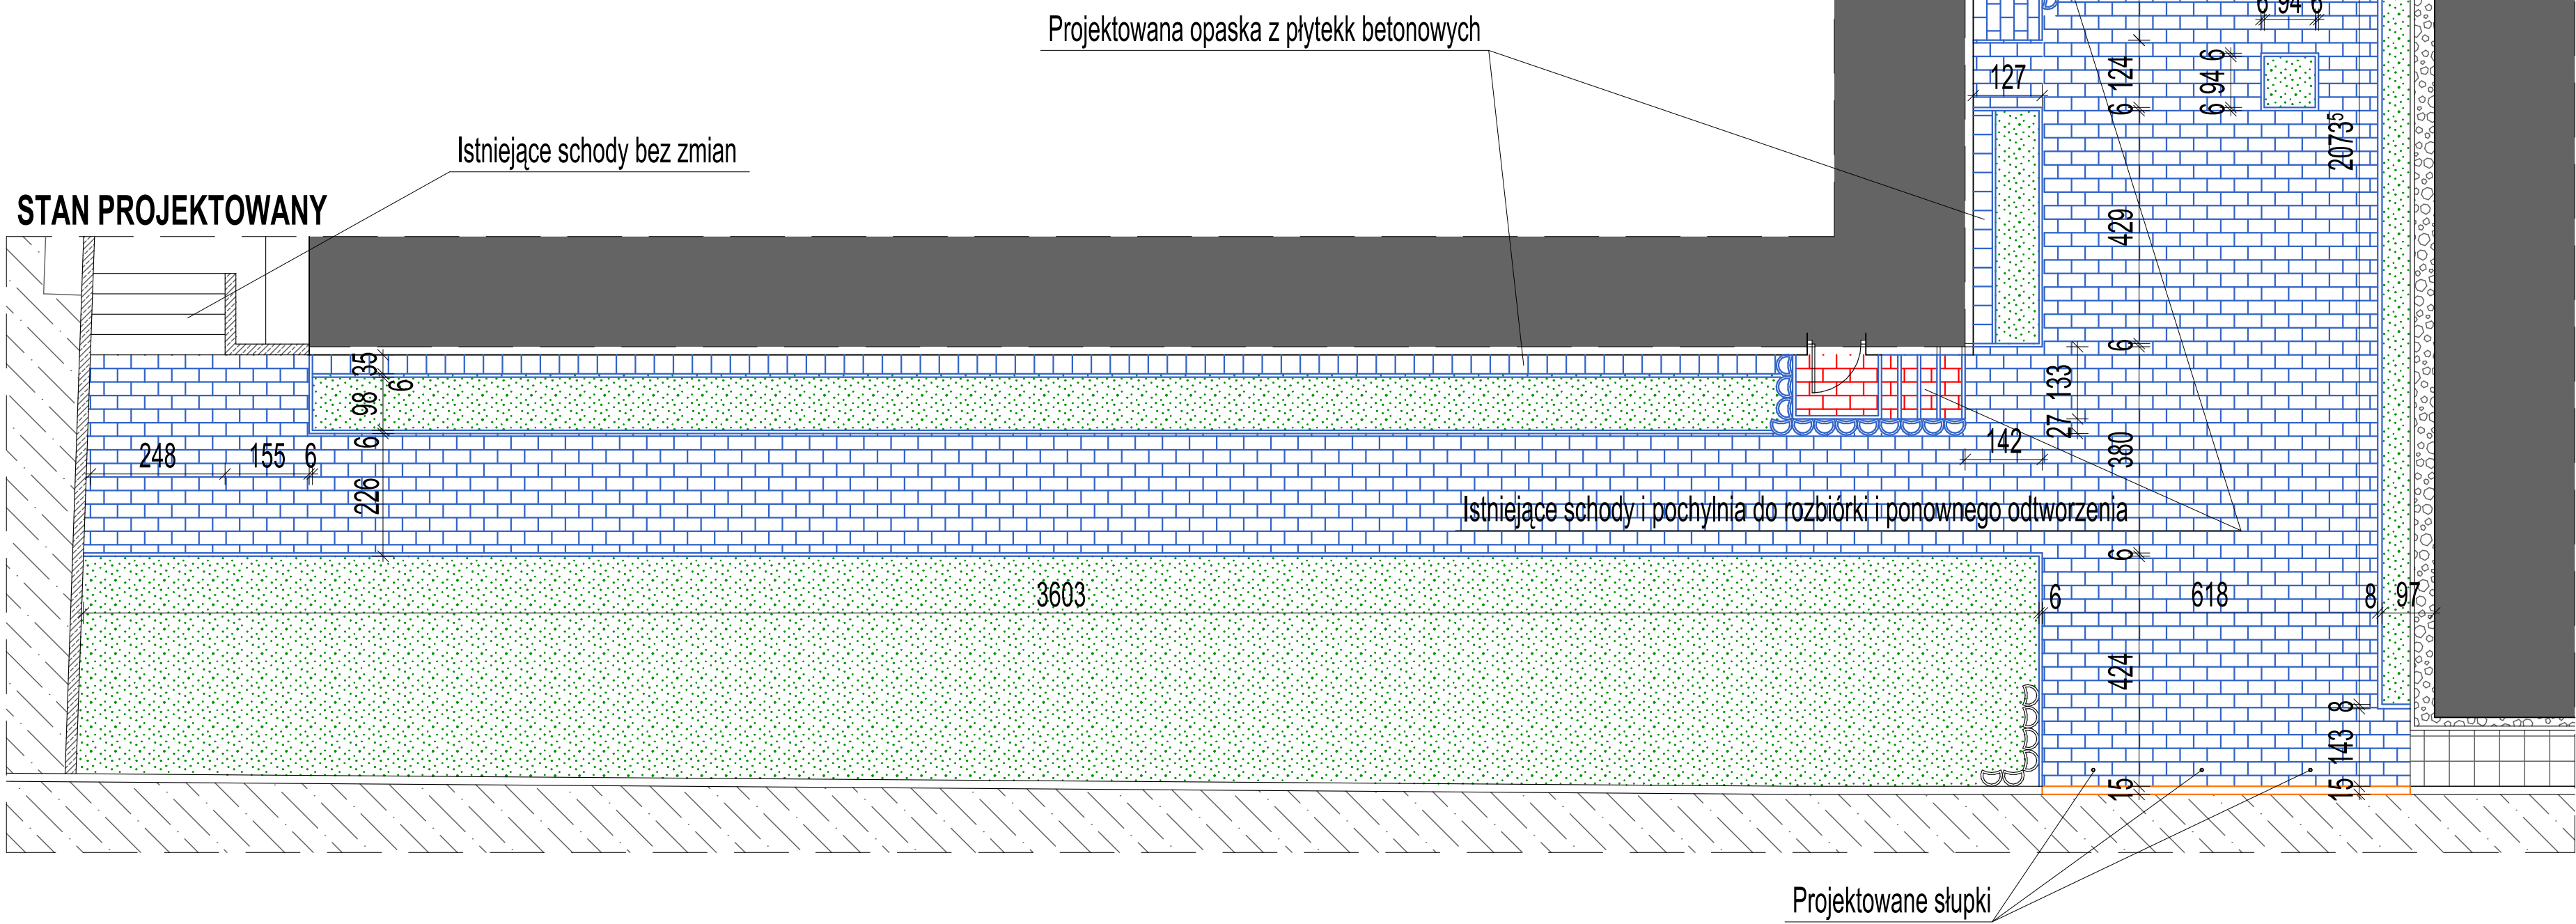


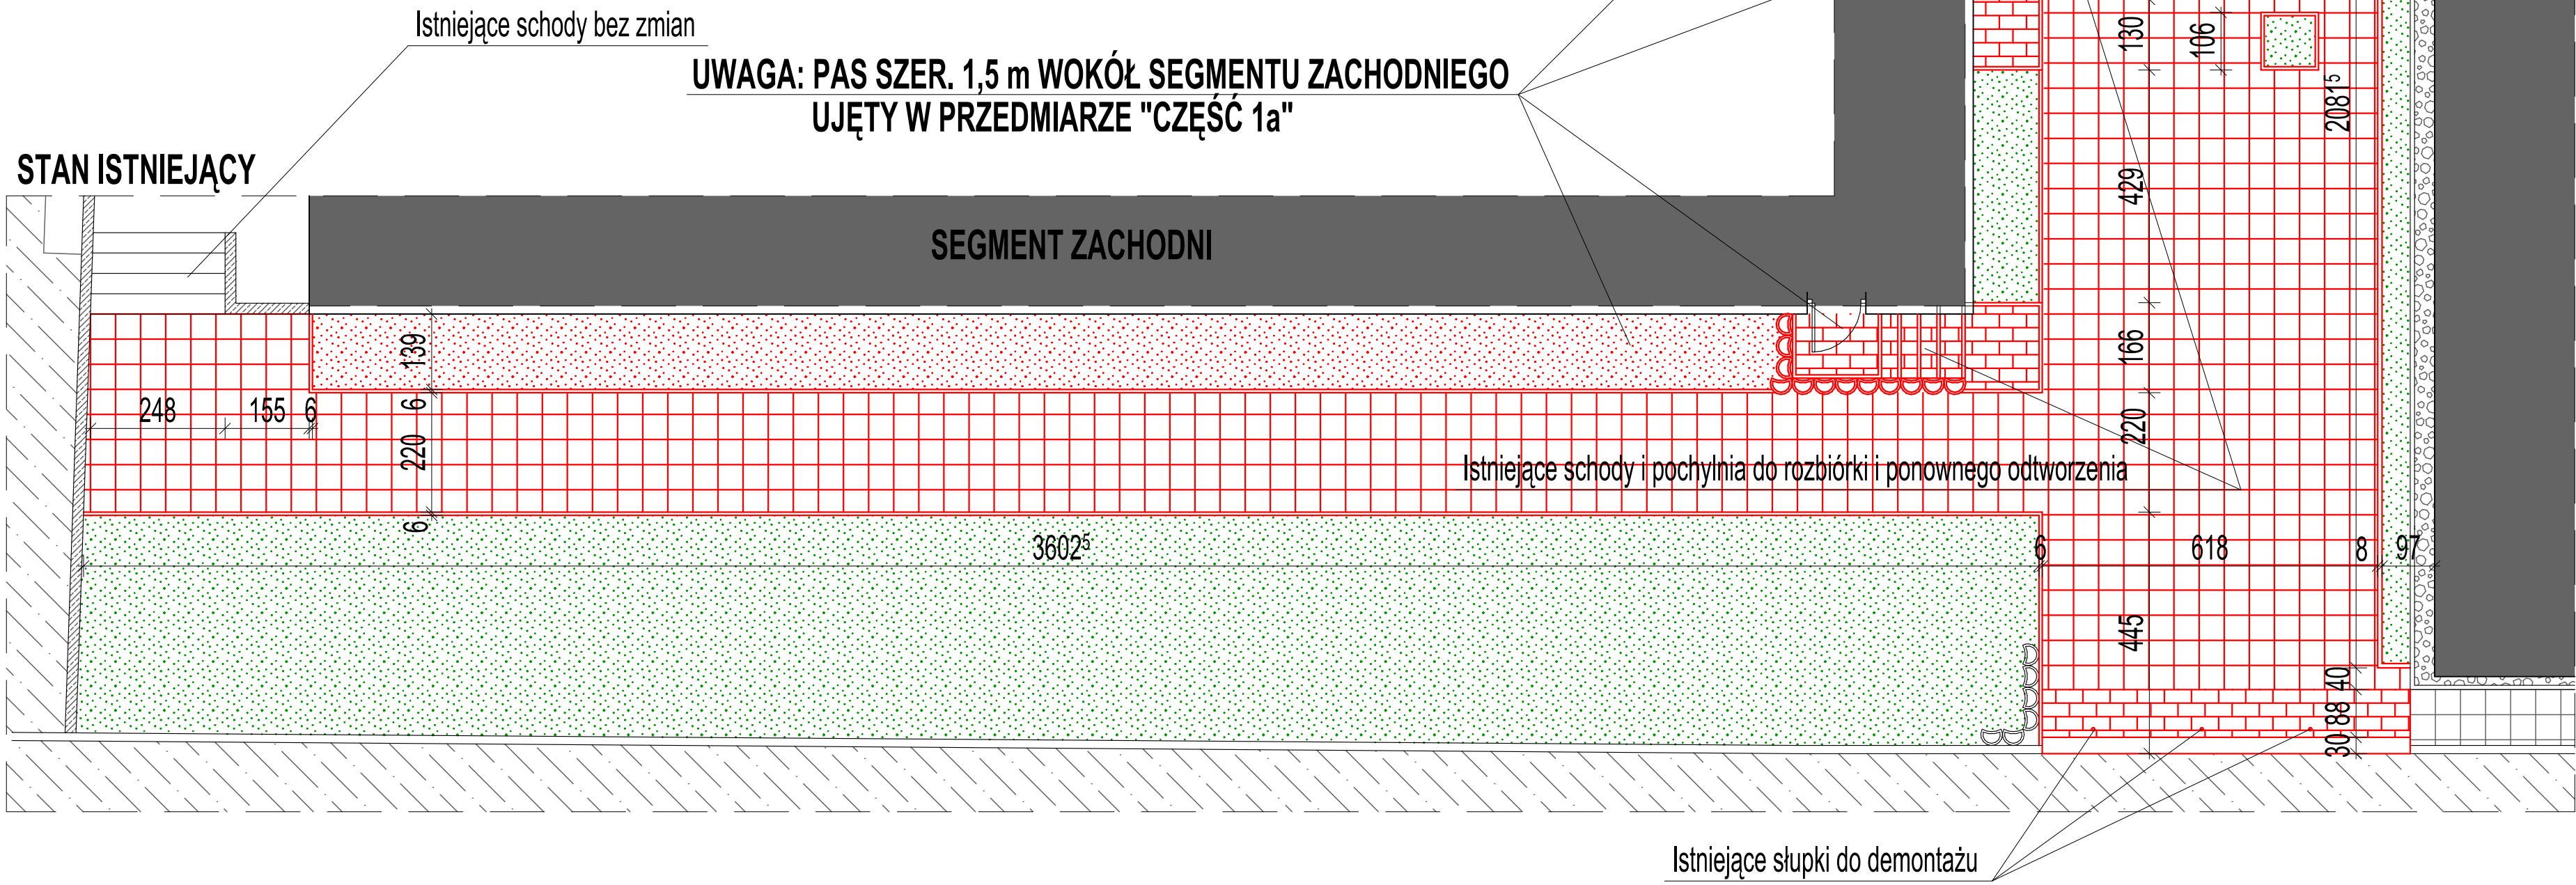

- Istniejąca zielen bez zmian
- Korytowanie na istniejącej zieleni
- Istniejące płytki chodnikowe do demontażu
- Istniejące płytki chodnikowe bez zmian
- Istniejący beton bez zmian
- Istniejący asfalt bez zmian
- Istniejąca kostka betonowa do rozbiórki
- Istniejąca kostka betonowa bez zmian
- Projektowana kostka betonowa gr. 6 cm
- Opaska żwirowa bez zmian

- Istniejący krawężnik do demontażu
- Istniejący krawężnik bez zmian
- Projektowany krawężnik najazdowy
- Istniejące obrzeże do demontażu
- Istniejące obrzeże bez zmian
- Projektowane obrzeże

18	CHODNIKI, SCHODY TERENOWE, POCHYLNIA DLA NIEPEŁNOSPRAWNYCH, PRZY ELEWACJI POŁUDNIOWEJ I WSCHODNIEJ SEGMENTU ZACHODNIEGO			BRANŻA ARCHITEKTURA
FAZA	Dokumentacja przetargowa branży architektonicznej			
TEMAT	Termomodernizacja segmentu zachodniego budynku szpitala. Wymiana nawierzchni (remont chodników, miejsc postojowych).			
ADRES	41-219 Sosnowiec ul. Szpitalna 1, dz. nr 1288/2			
INWESTOR	Sosnowiecki Szpital Miejski sp. z o.o.			
PROJEKT. ARCH.	IMIĘ I NAZWISKO mgr inż. arch. Rafał Matlas	NR UPR. 3246 / 06 / U / C	PODPIS	SKALA 1:200 DATA 08.2014
NIP: 633-186-37-61 REGON: 240483768		"AGRAF" Rafał Matlas 41-208 Sosnowiec ul. Biała Przemysła		tel. 609-588-640 e-mail: rafamat@wp.pl