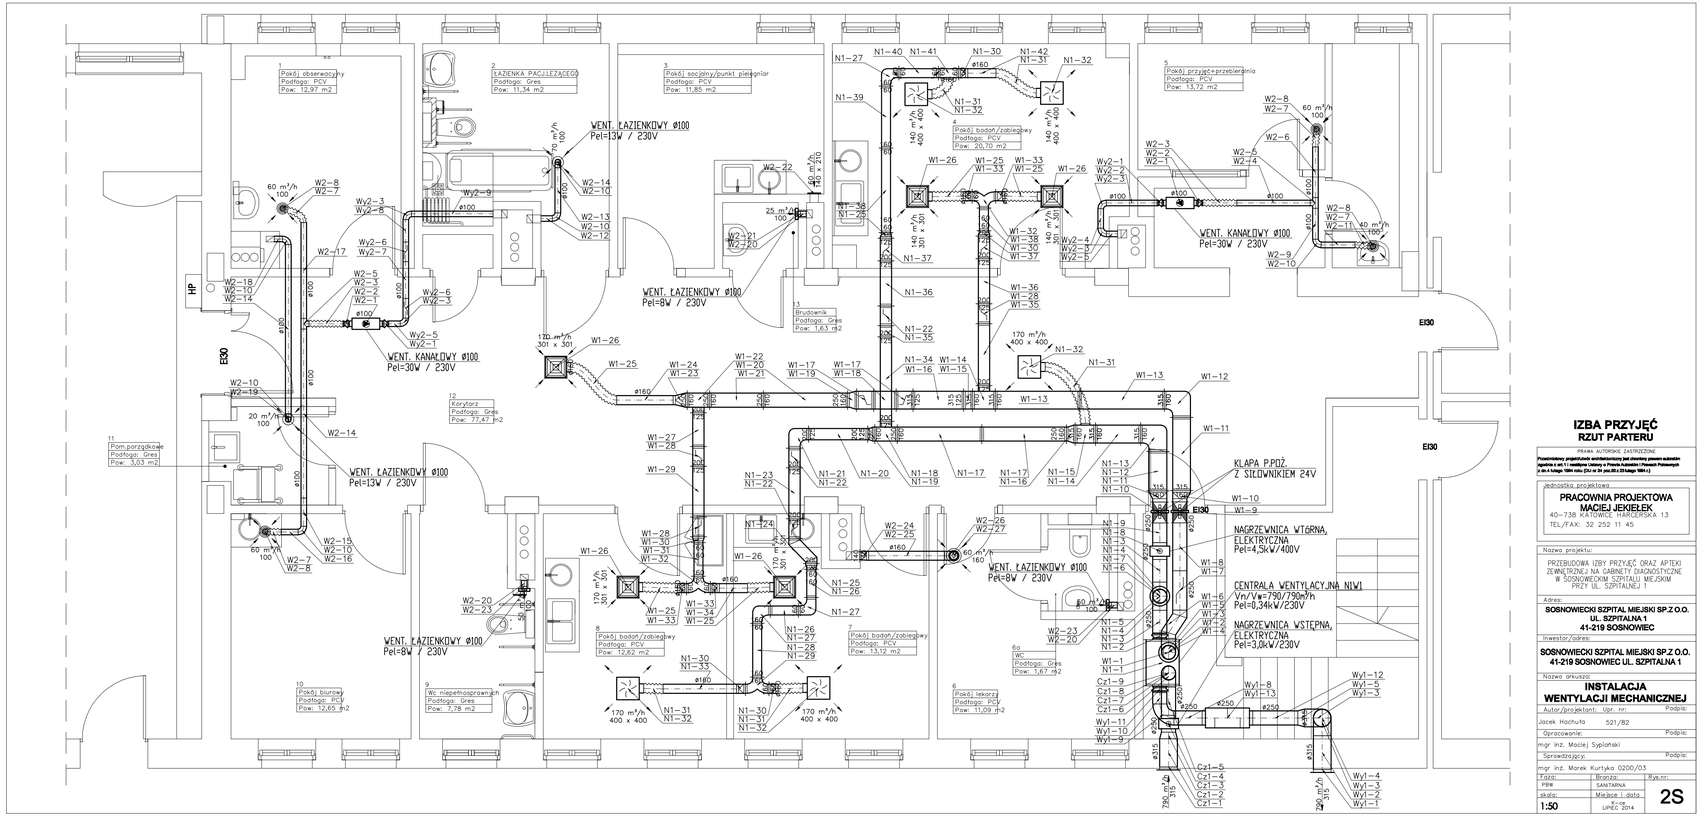

IZBA PRZYJĘĆ
RZUT PARTERU

PRAWA AUTORSKIE ZASTRZEŻONE

Przedmiotowy projekt/dokumentacja jest chroniony prawem autorskim zgodnie z art.11 i następne Ustawy o Prawie Autorskim i Prawach Pokrewnych z dn.4 lutego 1994r roku (DzU nr 24 poz.83 z 23 lutego 1994 r.)

Jednostka projektowa

PRACOWNIA PROJEKTOWA MACIEJ JEKIELEK
40-738 KATOWICE, MARSZAŁKA 13
TEL/FAX: 32 252 11 45

Nazwa projektu:
PRZEBUDOWA IZBY PRZYJĘĆ ORAZ APTEKI ZEWNĘTRZNEJ NA GABINETY DIAGNOSTYCZNE W SOSNOWIECKIM SZPITALU MIEJSKIM PRZY UL. SZPITALNEJ 1

Adres:
SOSNOWIECKI SZPITAL MIEJSKI SP.Z O.O. UL. SZPITALNA 1 41-219 SOSNOWIEC

Inwestor/adres:
SOSNOWIECKI SZPITAL MIEJSKI SP.Z O.O. 41-219 SOSNOWIEC UL. SZPITALNA 1

Nazwa arkusza:
INSTALACJA WENTYLACJI MECHANICZNEJ

Autor/projektant: Upr. nr:	Podpis:
Jacek Hachuła 521/82	
Opracowanie:	Podpis:
mgr inż. Maciej Sypławski	
Sprawdzający:	Podpis:
mgr inż. Marek Kurtyka 0200/03	

Faza:	Branża:	Rys.nr:
Pilw	SANITARNA	2S
skala:	Miejsce i data	
1:50	Sosnowiec LIPIEC 2014	