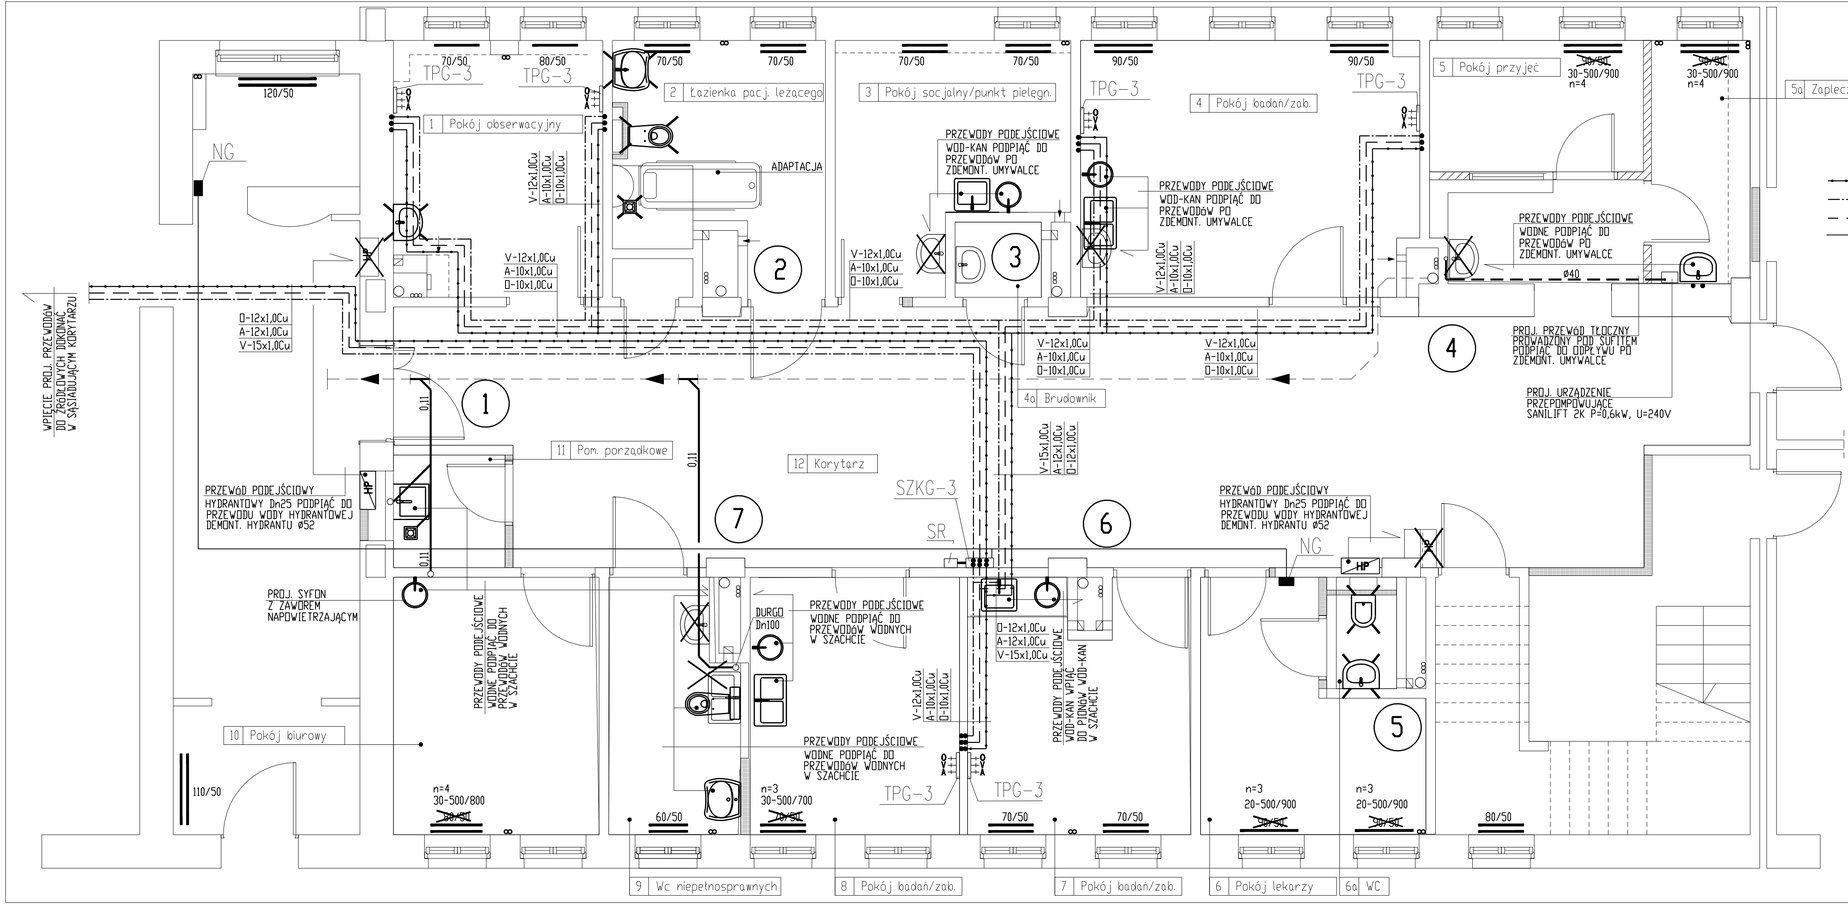

UWAGA

- Z UWAGI NA NIEMOŻNOŚĆ ODCZYTU Z NATURY W STOPNIU DOSTATECZNYM ZASTANEGO PRZEBIEGU UKŁADÓW PRZEWODOWYCH INSTALACJI, NINIEJSZY PROJEKT OPRACOWANO POSŁUGUJĄC SIĘ UZUPEŁNIAJĄCO WYWIADEM BRANŻOWYM Z PRZEDSTAWICIELEM INWESTORA-DZIAŁU TECHNICZNEGO ORAZ Z DOMYSŁU Z ZASAD PROJEKTOWANIA I WYKONAWSTWA
- DO JEDNEGO LUB DWÓCH PUNKTÓW POBORU WODY ŚREDNICA PRZEWODU DOPROWADZAJĄCEGO WYNOSI Ø20x2,8
- PROJ. INSTALACJA GAZÓW MEDYCZNYCH ZOSTAŁA OPARTA O WYTYCZNE TECHNOLOGICZNE WYDANE W PROJ. TECHNOLOGII

OZNACZENIA:

- PROJ. INSTALACJA TLENU
- PROJ. INSTALACJA PRÓŻNI MEDYCZNYCH
- PROJ. INSTALACJA SPRĘŻONEGO POWIETRZA MEDYCZNEGO
- PRZEWODY IMPULSOWE
- TPG – TABLICA ŚCIENNA PODTYNKOWA Z PUNKTAMI POBORU GAZÓW JAK WSKAZANO NA RYSUNKACH
- ZSKG-3 – STREFOWY ZESPÓŁ KONTROLI INSTALACJI GAZÓW MEDYCZNYCH Z SYGNALIZATOREM DLA T3 GAZÓW
- NG – SYGNALIZATOR AWARII DLA GAZÓW
- SR – SZAFKA ZASILAJĄCA DLA ZSKG
- OYA – PUNKTY POBORU GAZÓW MEDYCZNYCH JAK WSKAZANO NA RYSUNKACH

OZNACZENIA

- ISTN. PRZEWÓD WODY ZIMNEJ
- ISTN. PRZEWÓD WODY CIEPŁEJ
- ISTN. PRZEWÓD WODY CYRKULACYJNEJ
- ISTN. PRZEWÓD WODY P.POŻ.
- DOMNIEMANY PRZEBIEG KANALIZACJI SANITARNEJ
- PROJ. PRZEWÓD KANALIZACJI SANITARNEJ PROWADZONY W POSADZCE
- 1 ISTN. PION KANALIZACJI SANITARNEJ
- ISTN. PRZYBORY SANITARNE-ADAPTACJA
- ISTN. PRZYBORY SANITARNE-DO DEMONTAŻU
- PROJ. PRZYBORY SANITARNE W MIEJSCE DOTYCHCZASOWYCH (WYMIANA) Z ICH PODPIĘCIEM Z PRZEWODAMI PODEJŚCIOWYMI WOD-KAN
- PROJ. PRZYBORY SANITARNE
- HP ISTN. HYDRANT Ø52 P.POŻ.-DEMONTAŻ
- HP PROJ. HYDRANT Ø25 P.POŻ.
- 70/50 ISTN. GRZEJNIK PŁYTOWY (1xPŁYTA GRZEWCZA)-ADAPTACJA
- 70/50 ISTN. GRZEJNIK PŁYTOWY (2xPŁYTA GRZEWCZA)-ADAPTACJA
- 20-500/900 (wielkość nowego grzejnika)
- 30-500/800 ISTN. GRZEJNIK PŁYTOWY-WYMIANA
- ISTN. PION INSTALACJI C.O.

IZBA PRZYJĘĆ
RZUT PARTERU

PRAWA AUTORSKIE ZASTRZEŻONE
Przedmiotowy projektowy architektoniczny jest chroniony prawem autorskim zgodnie z art. 1 i następne Ustawy o Prawie Autorskim i Prawach Pokrewnych z dn. 4 lutego 1994 roku (DU w 24 poz.83 z 23 lutego 1994 r.)

Jednostka projektowa:
PRACOWNIA PROJEKTOWA
MACIEJ JEKIELEK
40-738 KATOWICE HARCERSKA 13
TEL/FAX: 32 252 11 45

Nazwa projektu:
PRZEBUDOWA IZBY PRZYJĘĆ ORAZ APTEKI ZEWNĘTRZNEJ NA GABINETY DIAGNOSTYCZNE W SOSNOWIECKIM SZPITALU MIEJSKIM PRZY UL. SZPITALNEJ 1

Adres:
SOSNOWIECKI SZPITAL MIEJSKI SP.Z O.O.
UL. SZPITALNA 1
41-219 SOSNOWIEC

Inwestor/adres:
SOSNOWIECKI SZPITAL MIEJSKI SP.Z O.O.
41-219 SOSNOWIEC UL. SZPITALNA 1

Nazwa arkusza:
INSTALACJA WOD-KAN, C.O. I GAZÓW MEDYCZNYCH

Autor/projektant:	Upr. nr:	Podpis:
Jacek Hachuła	521/82	
Opracowanie:		Podpis:
mgr inż. Beata Trzepizur		
Sprawdzający:		Podpis:
mgr inż. Marek Kurtyka	0200/03	

Faza:	Branża:	Rys.nr:
PBW	SANITARNA	1S
skala:	Miejsce i data	
1:50	Sos LIPIEC 2014	