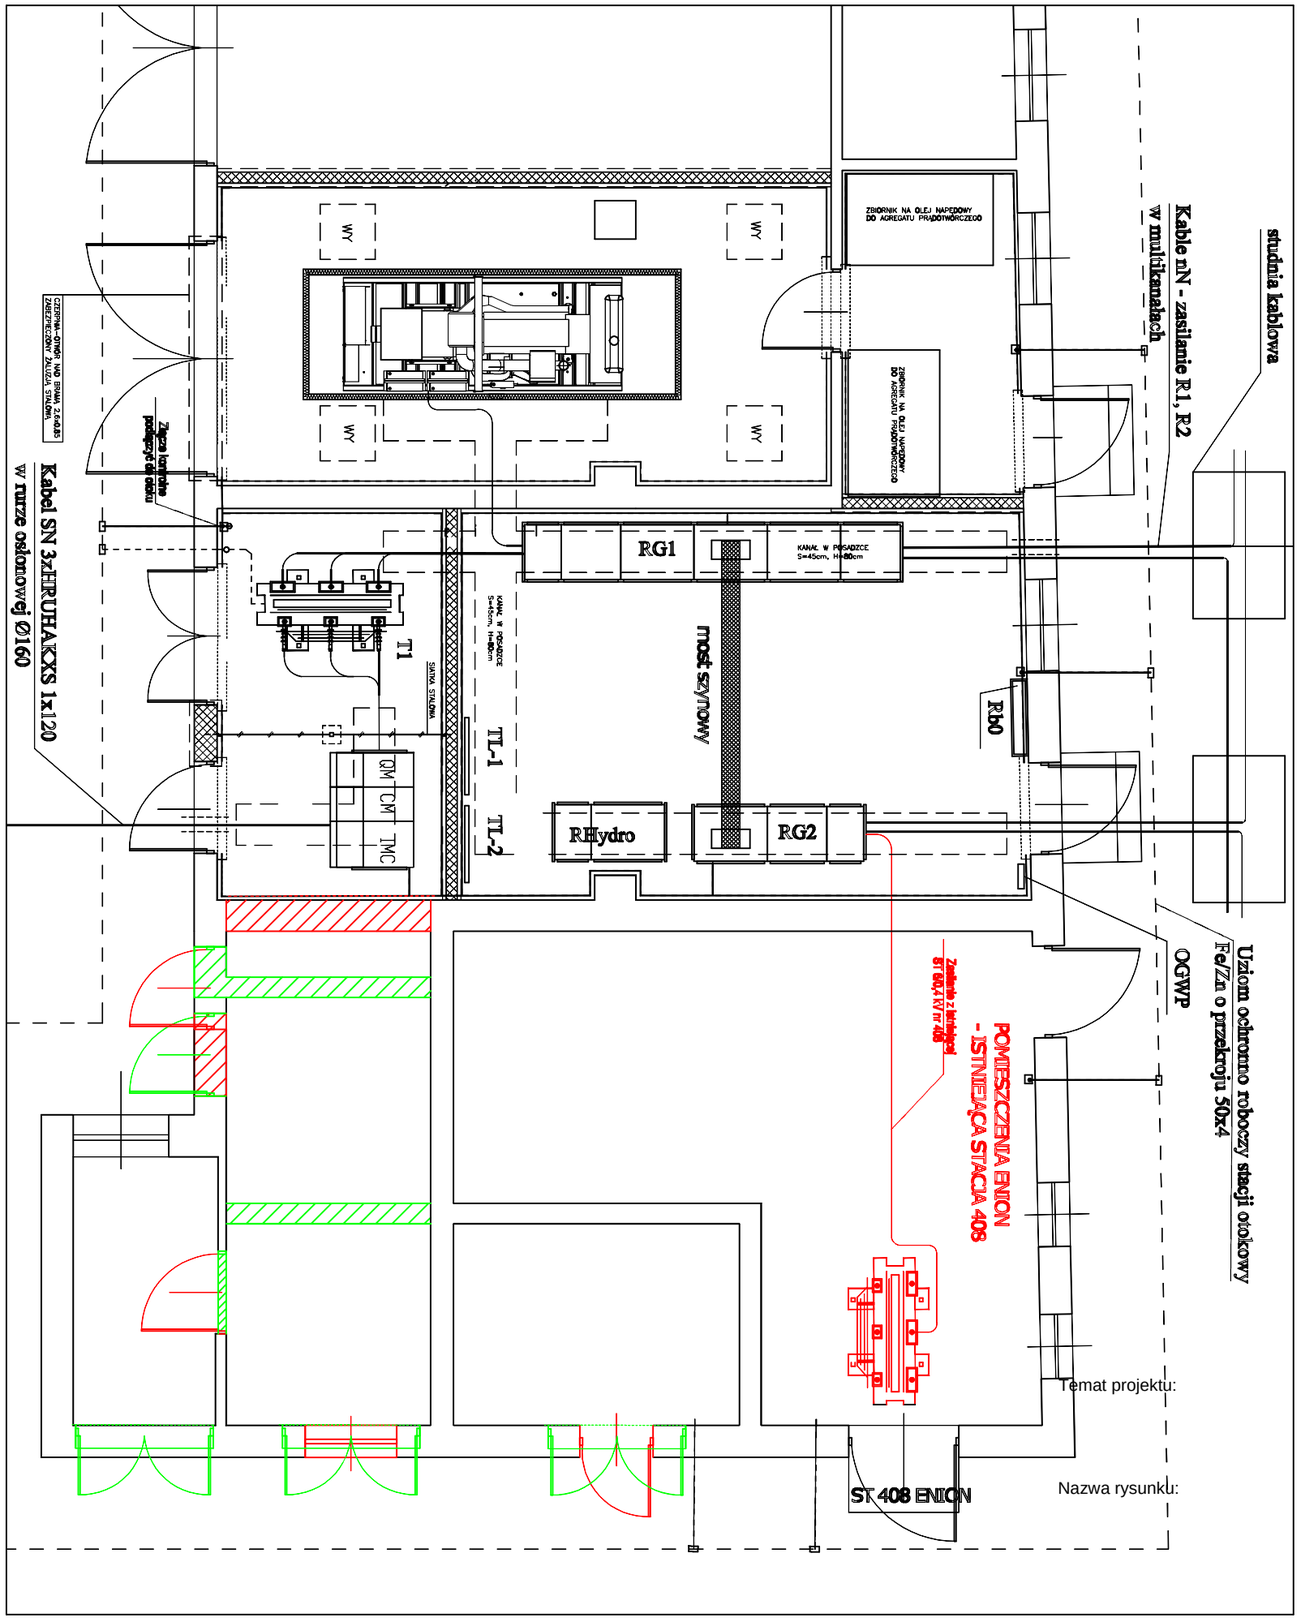

nowoprojektowane elementy układu i funkcji pomieszczeń

ściany i elementy wyposażenia do rozbiórki, likwidacji

Temat projektu:

Nazwa rysunku:

Inwestor:	Lokalizacja:		
Sosnowiecki Szpital Miejski sp. z o.o. **Ul. Szpitalna 1, 41-219 Sosnowiec**	**Szpital przy ul. Zegadłowicza 3** **41-200 Sosnowiec**		
Rzut przebudowa			
Data: 04.2017	nr rys. E-04		Rew.: 0