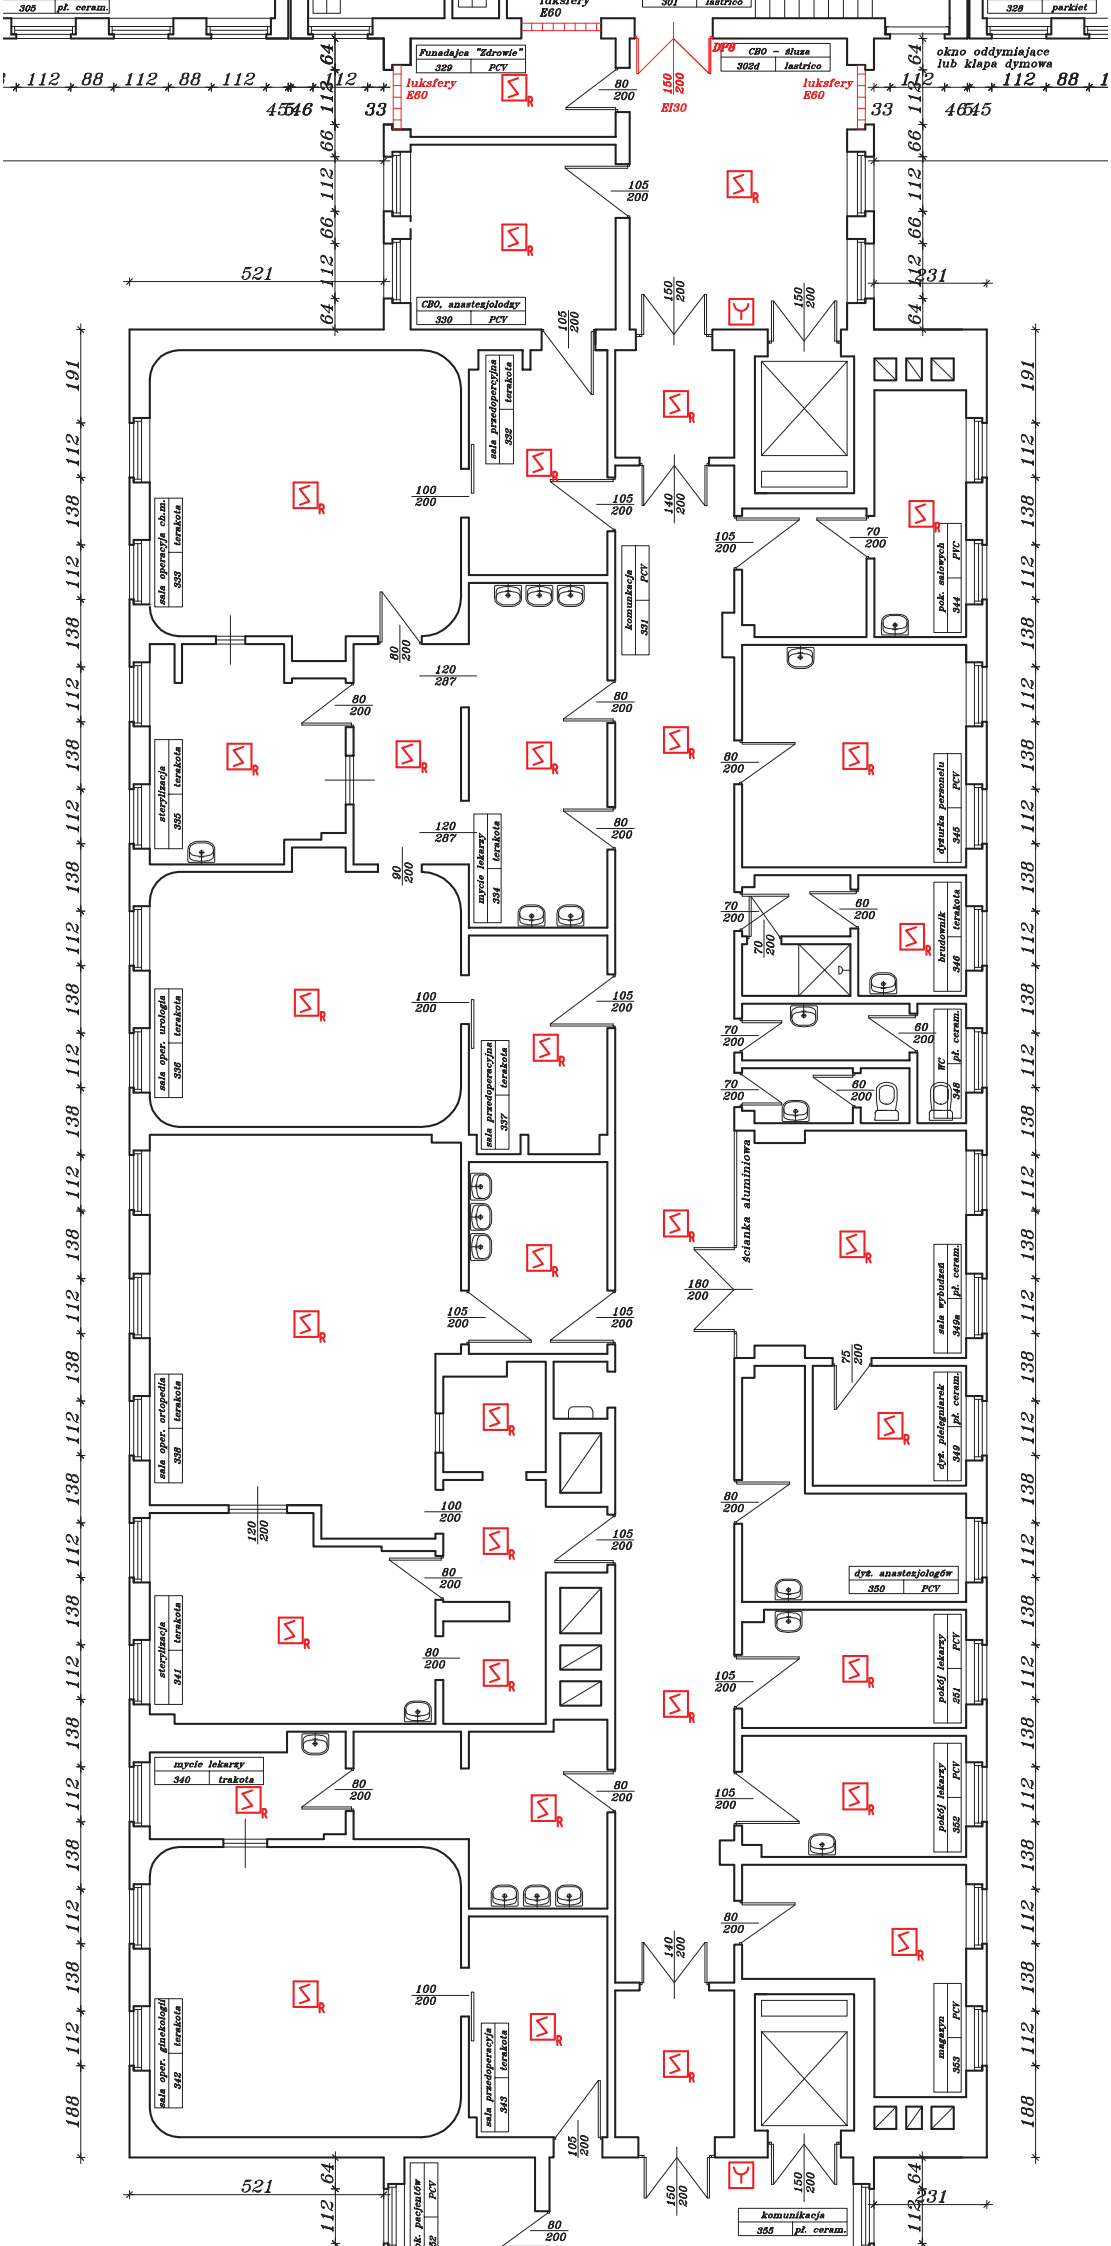
Fundacja "Zdrowie"
329 PCV
luksfery E60
DP8
CBO – śluza
302d lastryko
okno oddymiające lub klapa dymowa
CBO, anastezjolodzy
330 PCV
sala przedoperacyjna 332 terakota
sala operacyjna ch.m. 333 terakota
komunikacja 331 PCV
pok. salowych 344 PVC
sterylizacja 335 terakota
mycie lekarzy 334 terakota
dyżurka personelu 345 PCV
brudownik 346 terakota
sala oper. urologia 336 terakota
sala przedoperacyjna 337 terakota
WC 348 pł. ceram.
ścianka aluminiowa
sala wybudzeń 349a pł. ceram.
dyż. pielęgniarek 349 pł. ceram.
sala oper. ortopedia 338 terakota
dyż. anastezjologów 350 PCV
sterylizacja 341 terakota
pokój lekarzy 351 PCV
mycie lekarzy 340 terakota
pokój lekarzy 352 PCV
sala oper. ginekologii 342 terakota
sala przedoperacyjna 343 terakota
magazyn 353 PCV
komunikacja 355 pł. ceram.