

PROJEKT ZABUDÓW MEBLOWYCH

WYKONAWCA:

PPHU RESPOL
DARIUSZ PAWŁOWSKI
41-300 DĄBROWA GÓRNICZA
UL. PODLESIE 3
NIP 899-001-47-54
TEL. 32 264 83 12
605 588 585

ZLECAJĄCY:

SAMODZIELNY PUBLICZNY SZPITAL MIEJSKI W SOSNOWCU
41-219 SOSNOWIEC
UL. SZPITALNA 1


ZAWIERA:

OPIS MATERIAŁOWY
KOSZTORYS
PROJEKTY Z OPISEM

POMIESZCZEŃ

1. SEKRETARIAT DYREKTORA
2. GABINET DYREKTORA
3. GABINET DYREKTORA DS. EKONOMICZNYCH I POKOJU SOCJALNEGO
4. GABINET Z-CY DYREKTORA DS. EKONOMICZNYCH
5. POKÓJ NR1
6. POKÓJ NR2
7. REJESTRACJA FIZJOTERAPII

PPHU „RESPOL”
mgr inż. Dariusz Pawłowski
ul. Podlesie 3
41-300 DĄBROWA GÓRNICZA
NIP 899-001-47-54
Dariusz Pawłowski

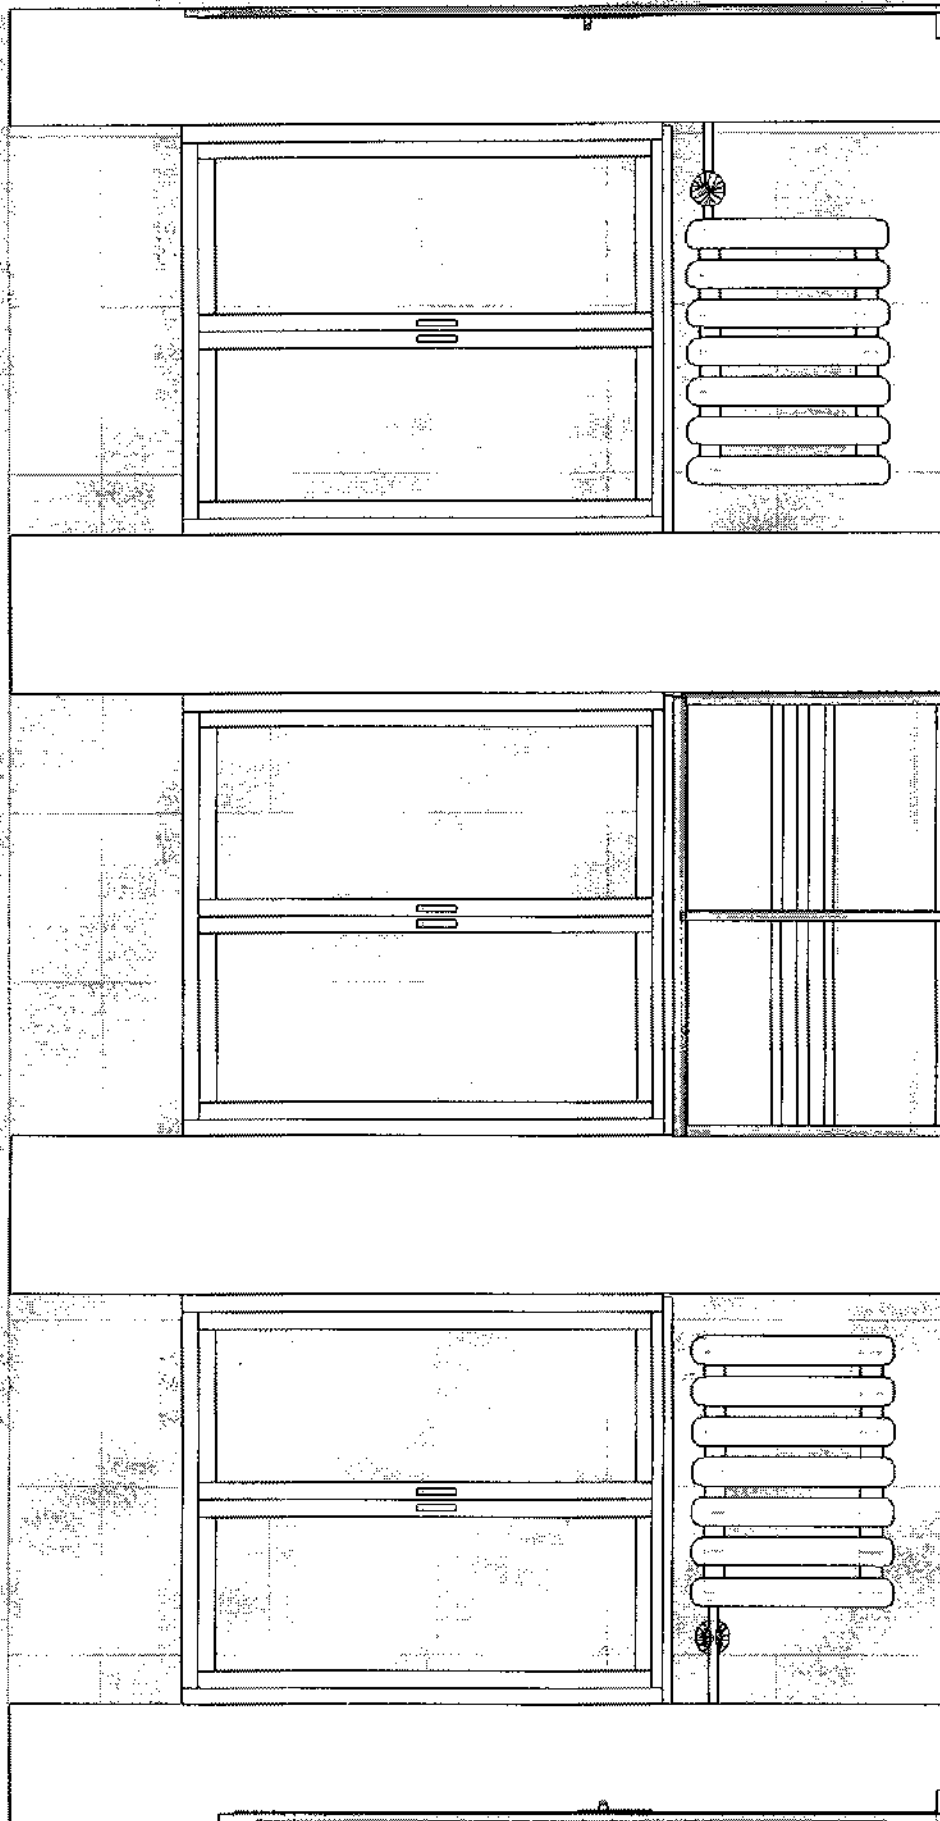


Nr zlecenia:	2012-10-26
Obiornca:	SZPITAL SEKRETARIAT
Projektant:	RESPOL
Uwagi:	Pomieszczenie nr 1

121

130

SHAFKA NA DOKUMENTY
Ø 40CM

122

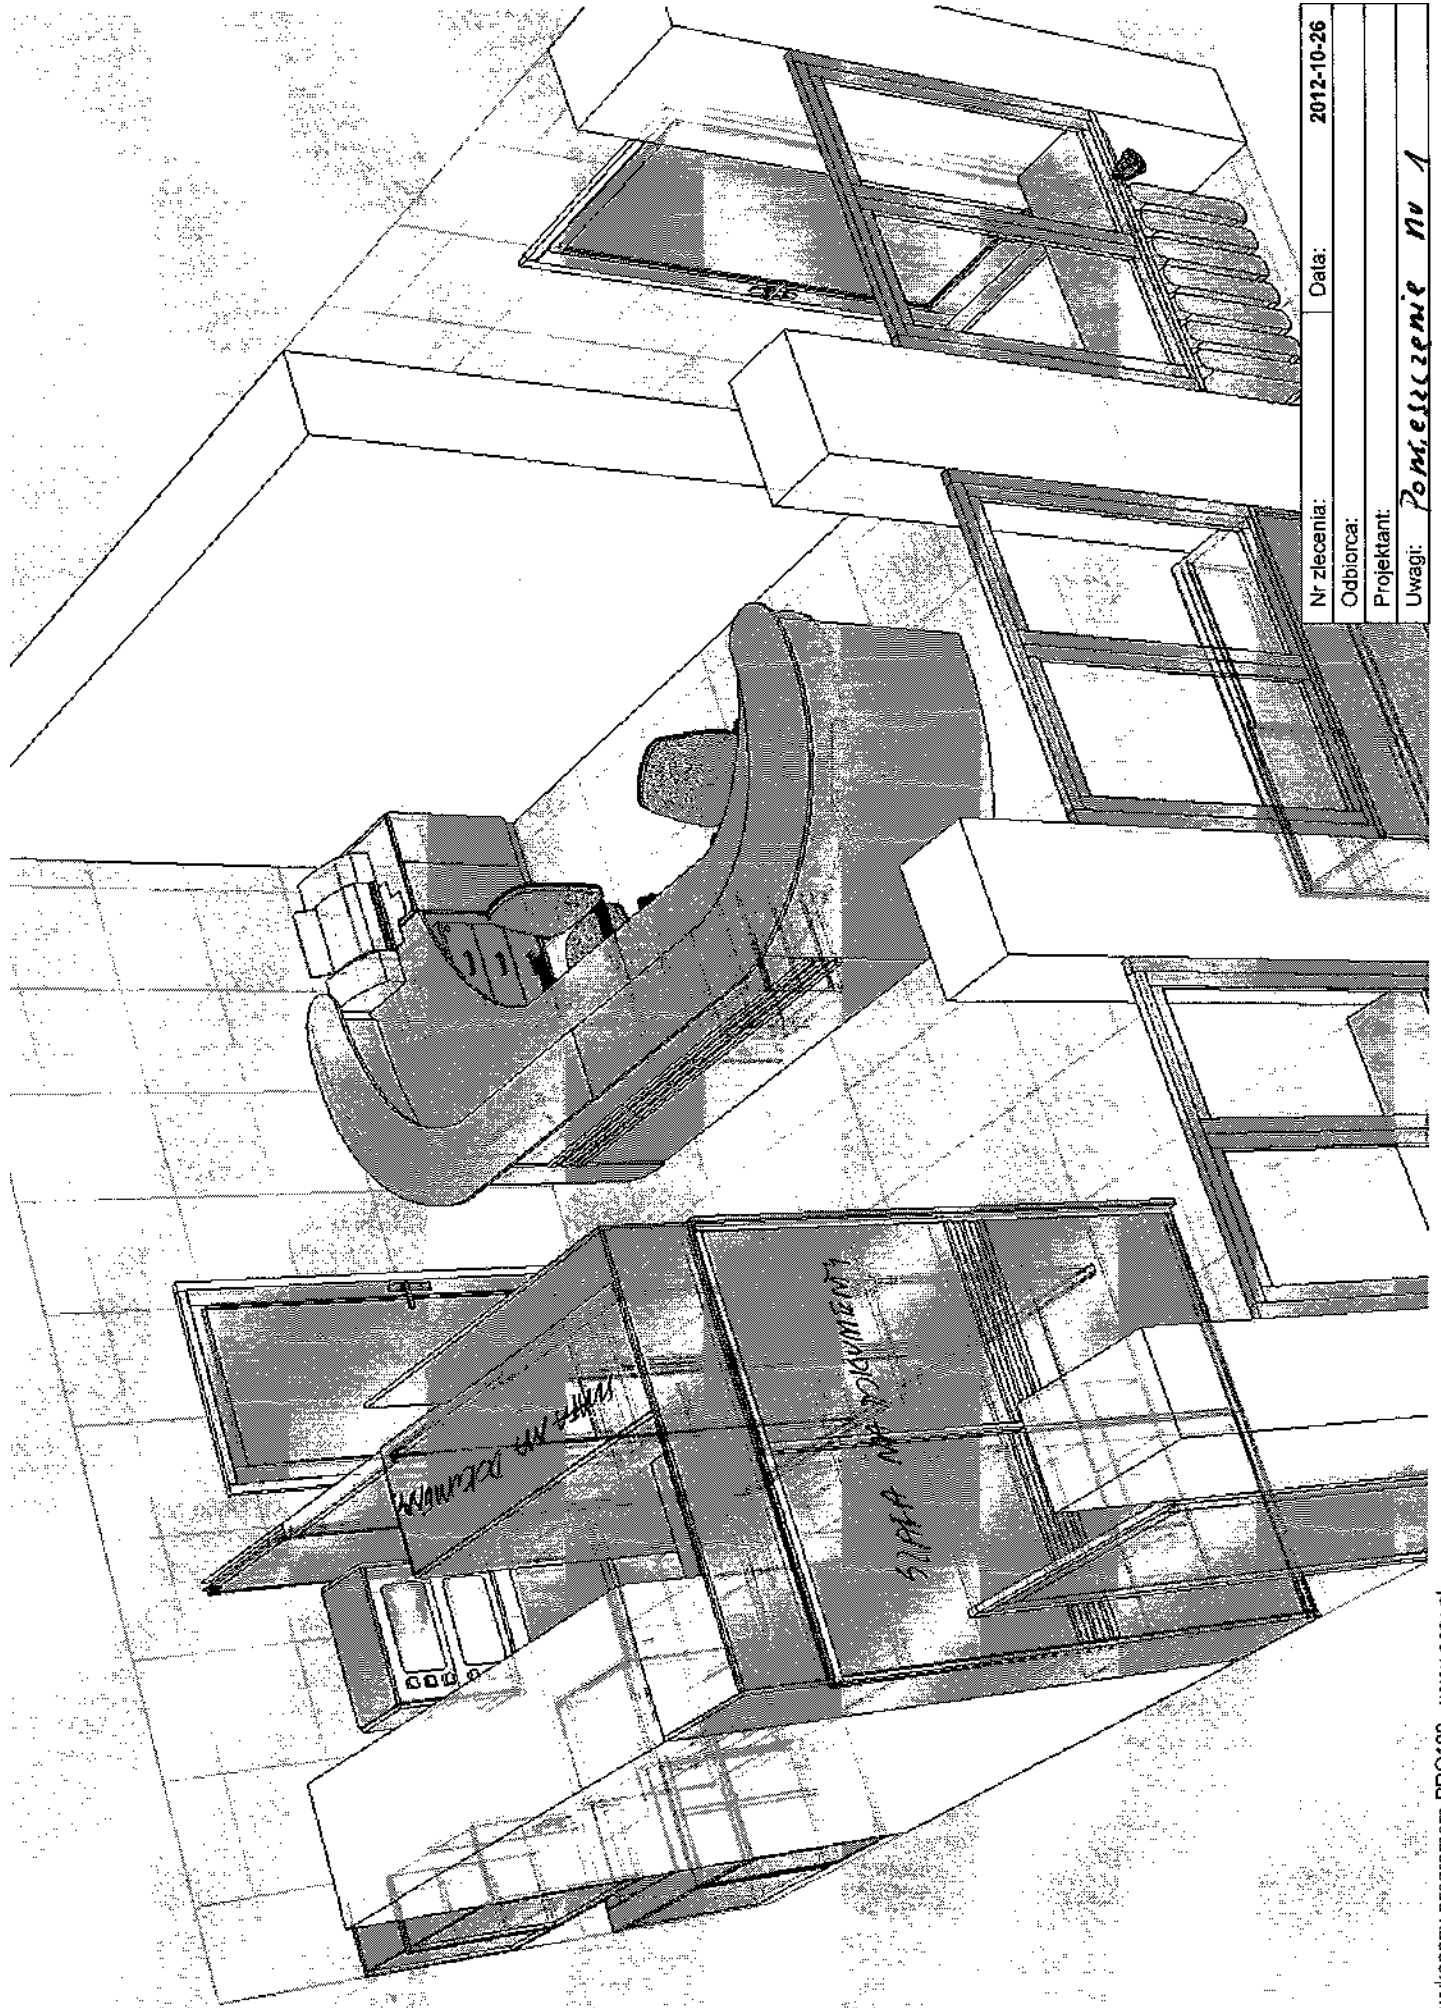


Nr zlecenia: 2012-10-26


Odbiorca:

Projektant:

Uwagi: *Pomieszczenie N11*

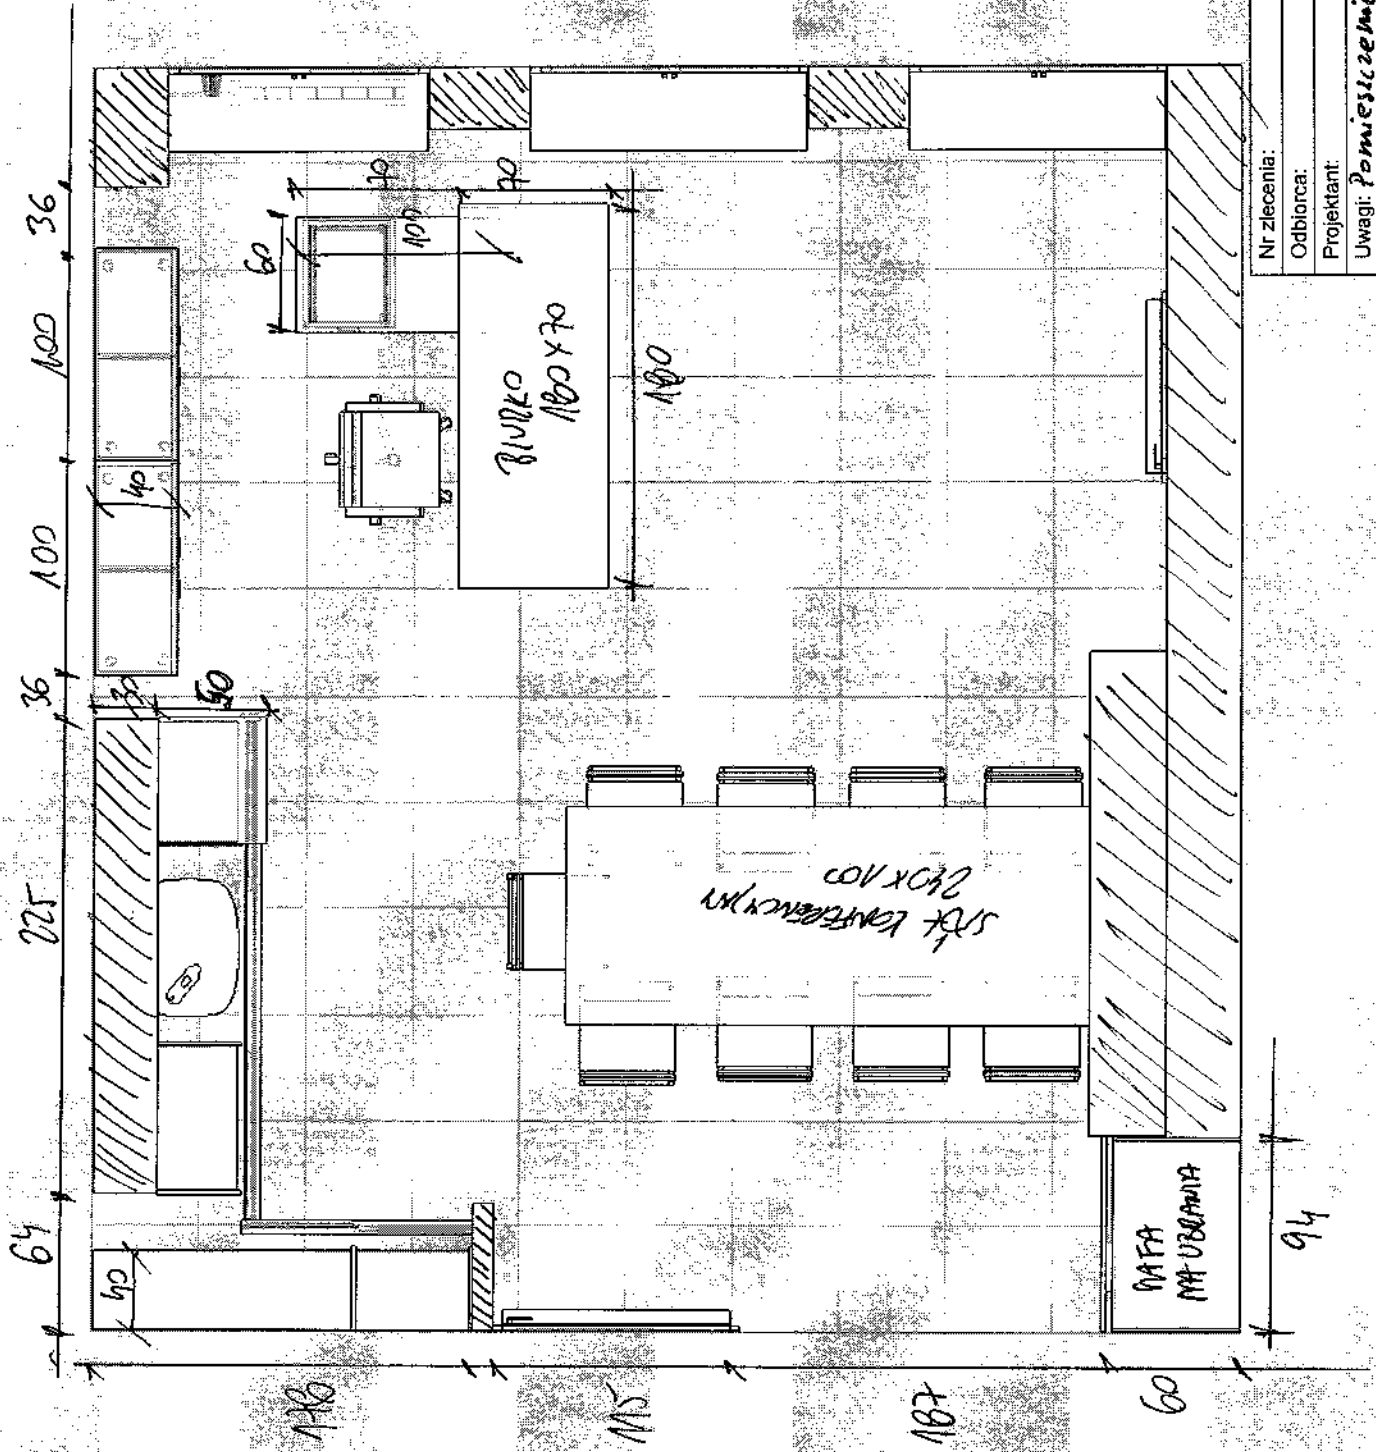

Nr zlecenia:	2012-10-27
Odbiorca:	SZPITAL GABINET DYREKTORA
Projektant:	RESPOL
Uwagi:	Pomieszczenie N U Z

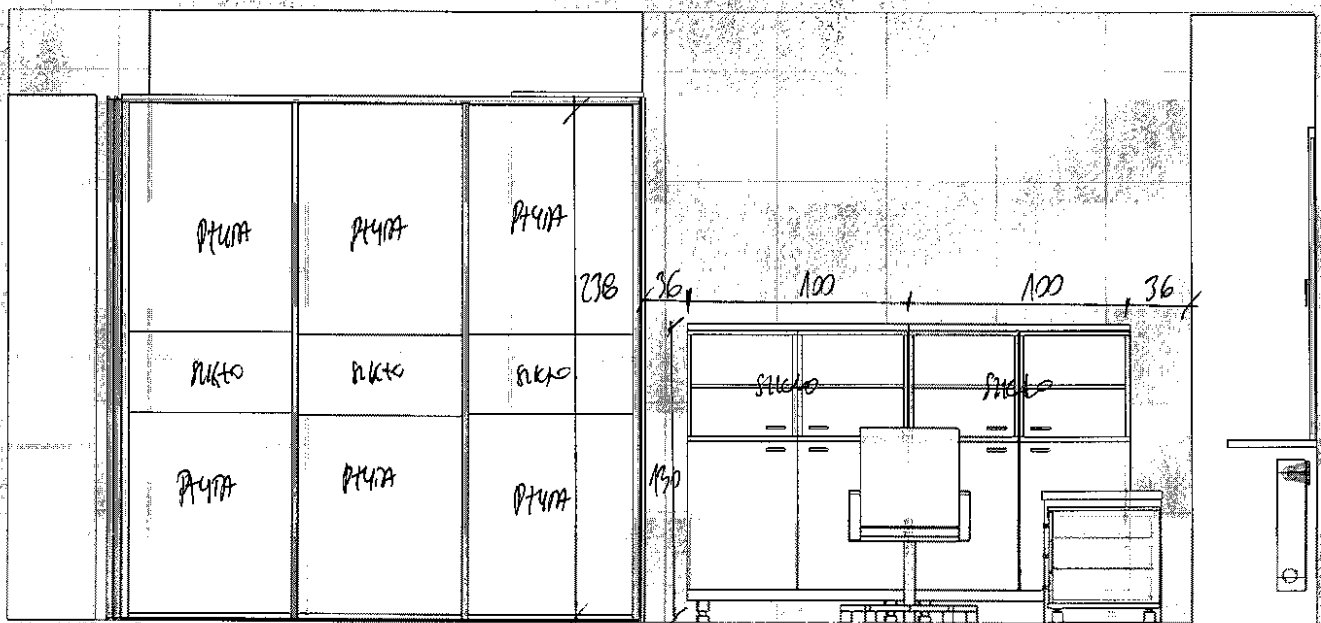


↑
DRZWI

↑
238
↑
ZARADKOWA
UMYWALNIA


↑
DRZWI


Nr zlecenia:	Data:	2012-10-27
Oddiiorca:	SZPITAL GABINET DYREKTORA	
Projektant:	RESPOL	
Uwagi:	Pomieszczenie nr 2	

Nr zlecenia:		2012-10-27	
Odbiorca:			
Projektant:			
Uwagi:		Pomieszczenie nr 2	

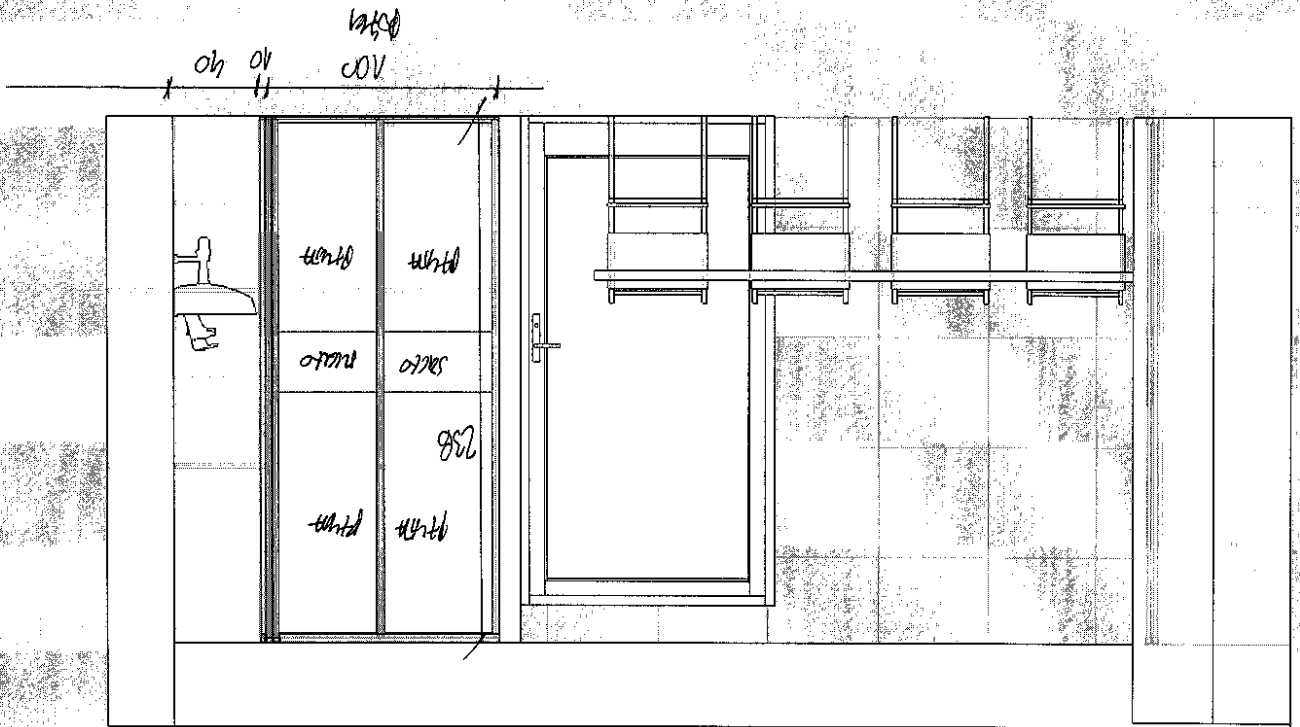


Nr zlecenia:		2012-10-27	
Odbiorca:		SZPITAL GABINET DYREKTORA	
Projektant:		RESPOL	
Uwagi:		Pomieszczenie nr 2	

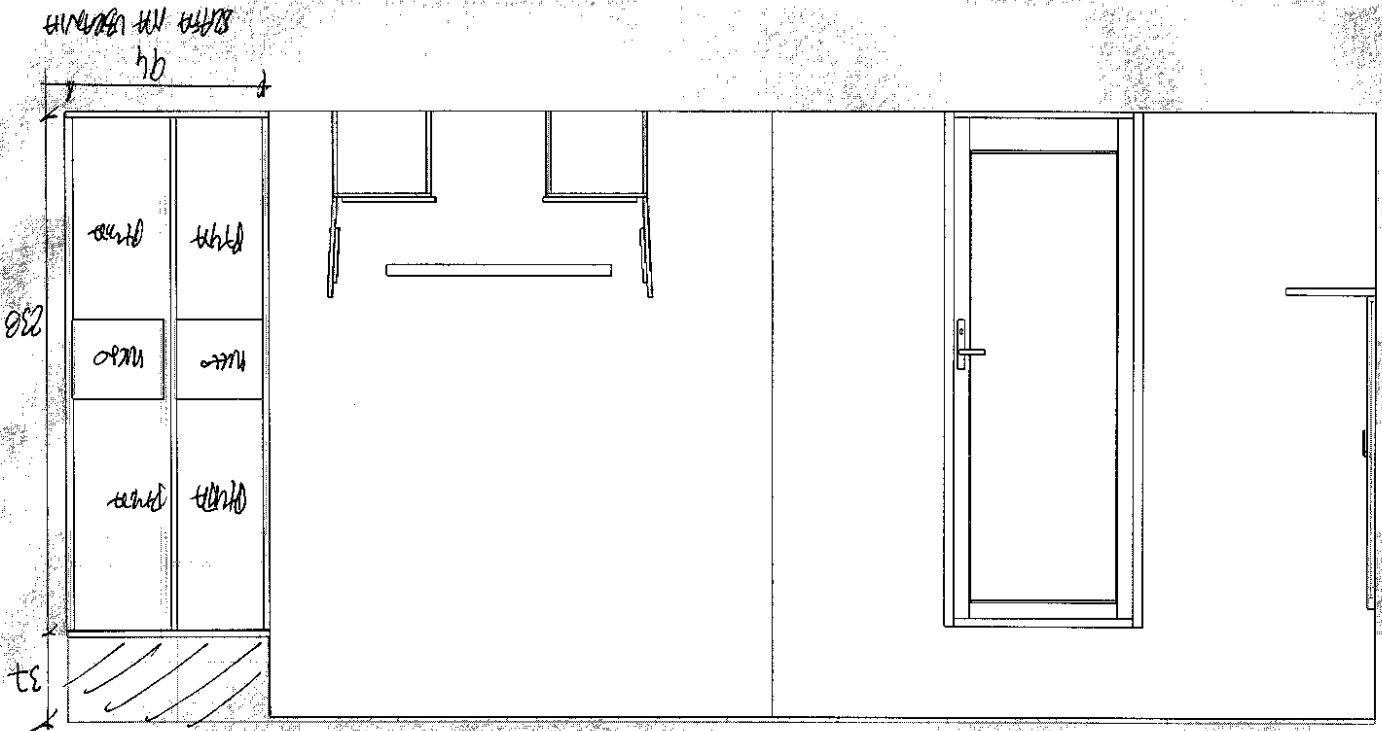


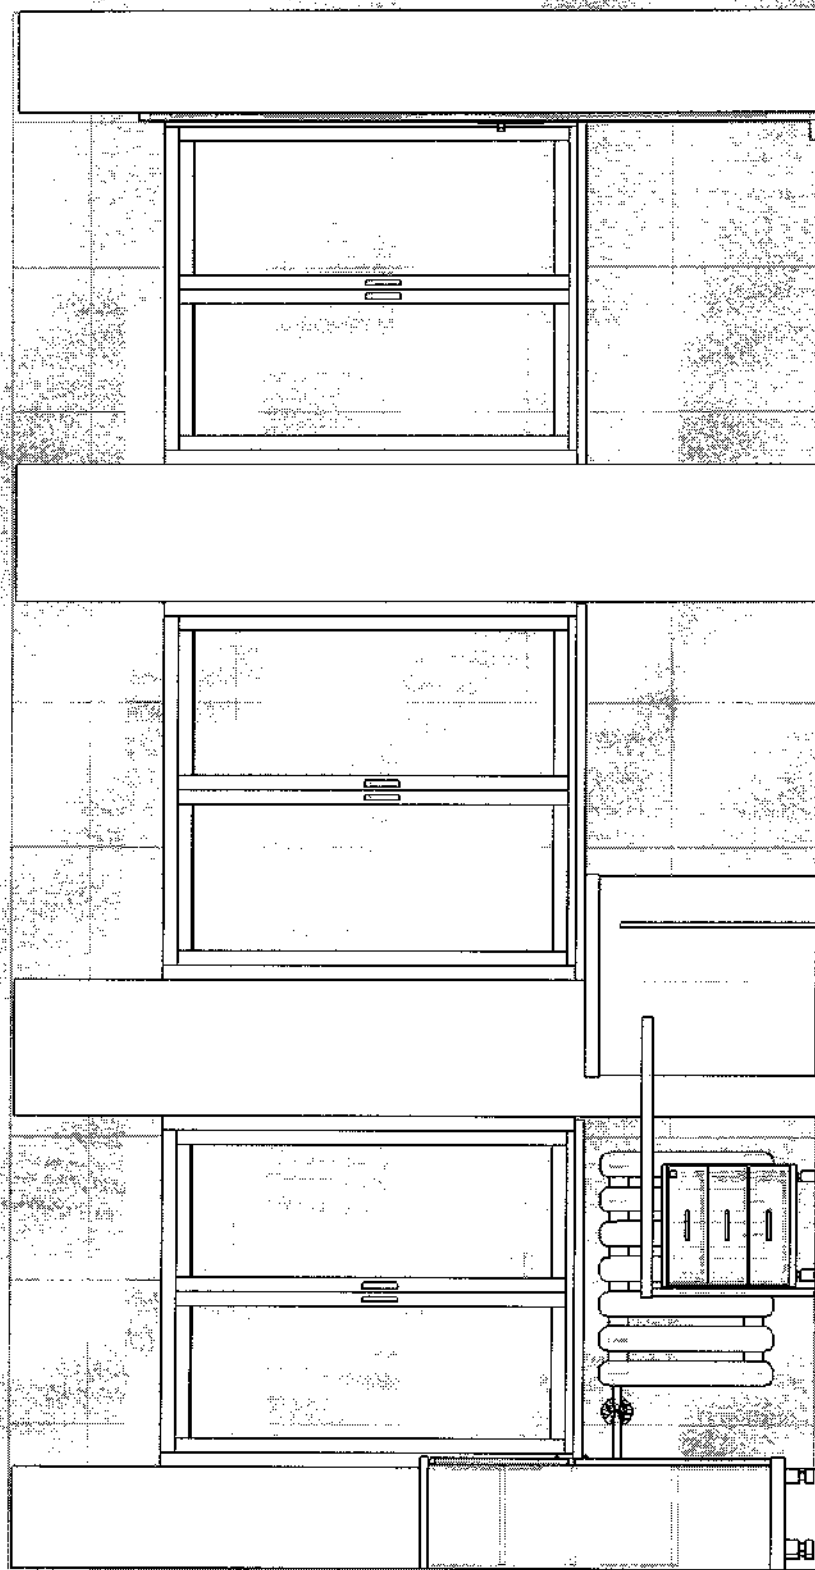

Nr zlecenia:	Data:	2012-10-27
Odbiorca:	SZPITAL GABINET DYREKTORA	
Projektant:	RESPOL	
Uwagi:	<i>kompletowanie nr 2</i>	

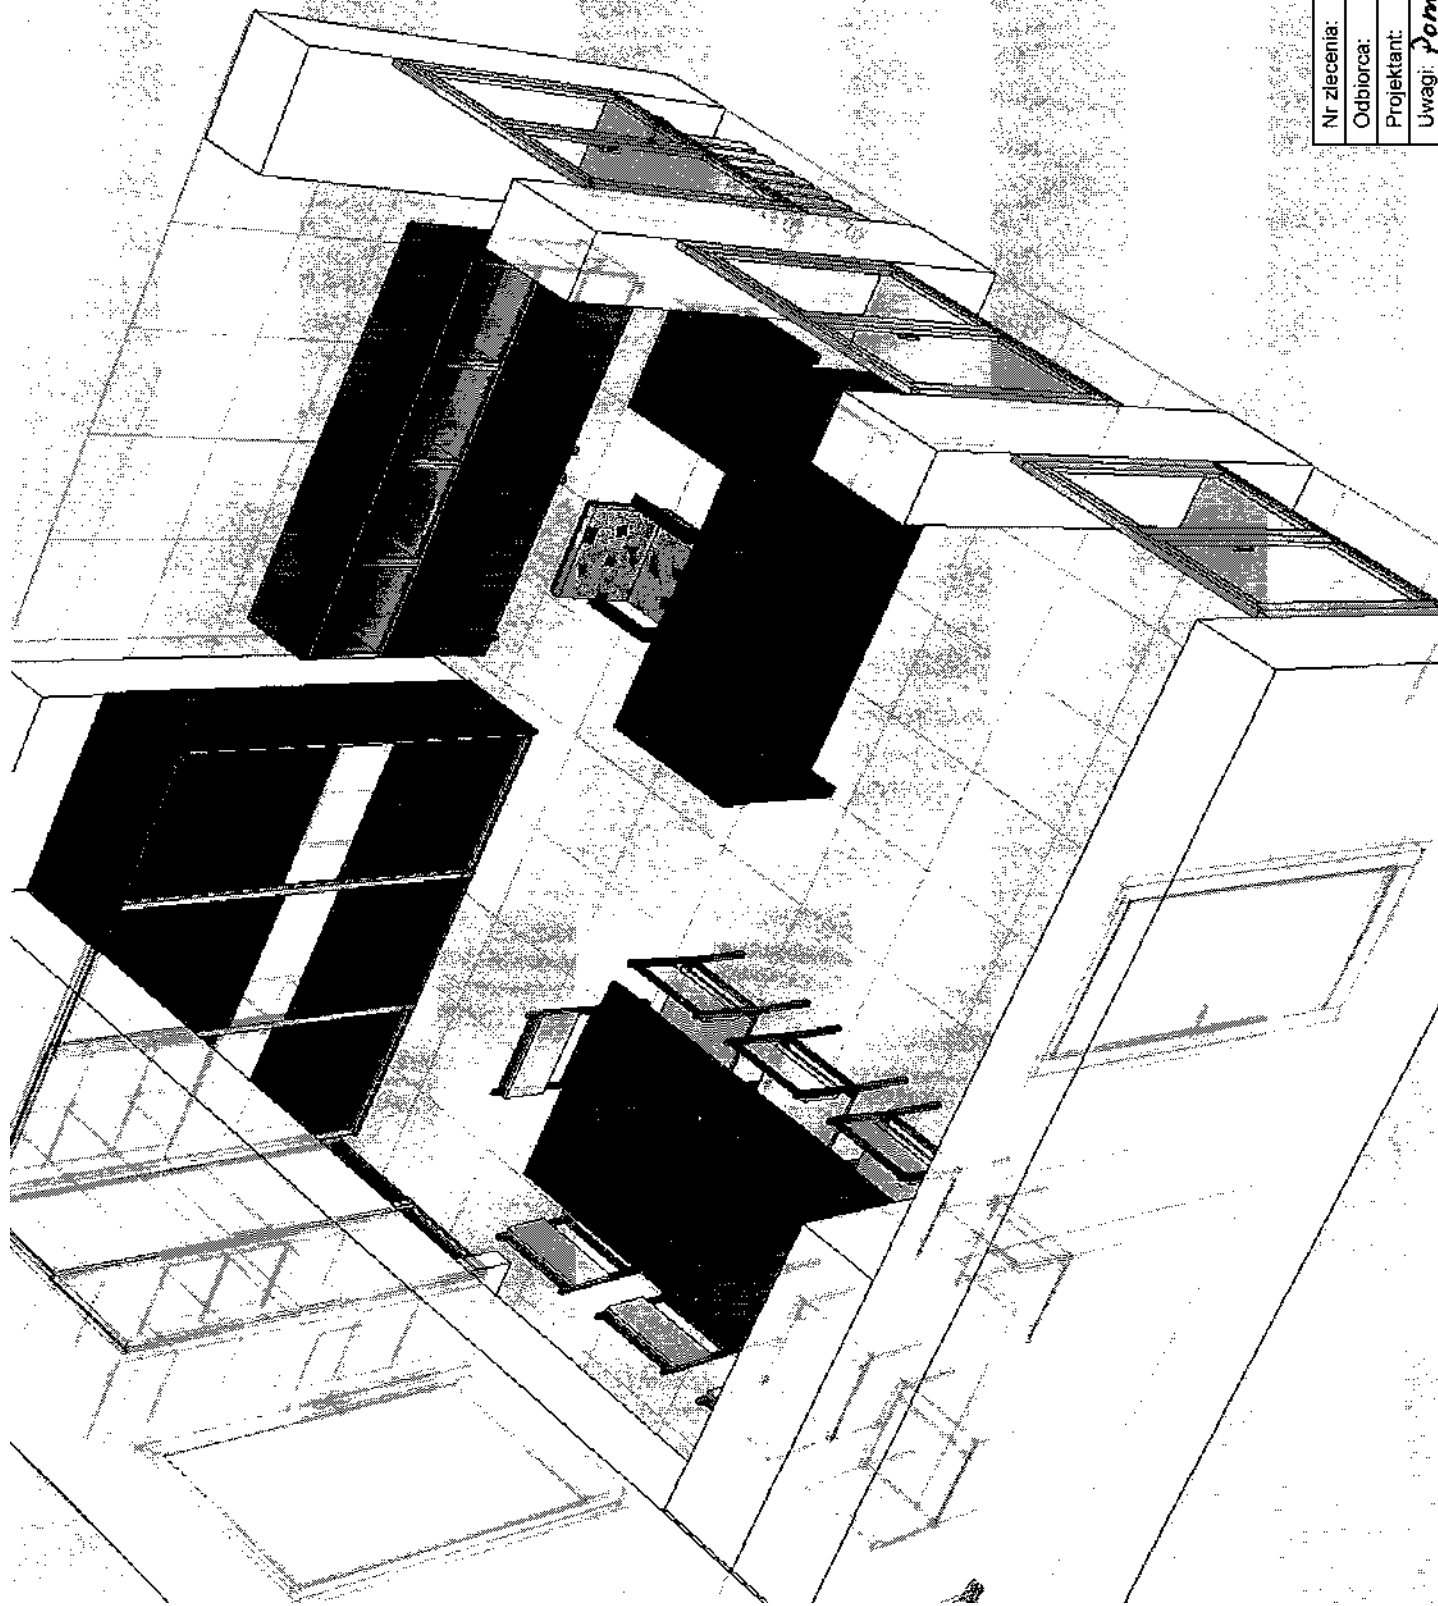


Nr zlecenia:	Data:	2012-10-27
Odbiorca:		
Projektant:		
Uwagi:	<i>Pomieszczenie nr 2</i>	

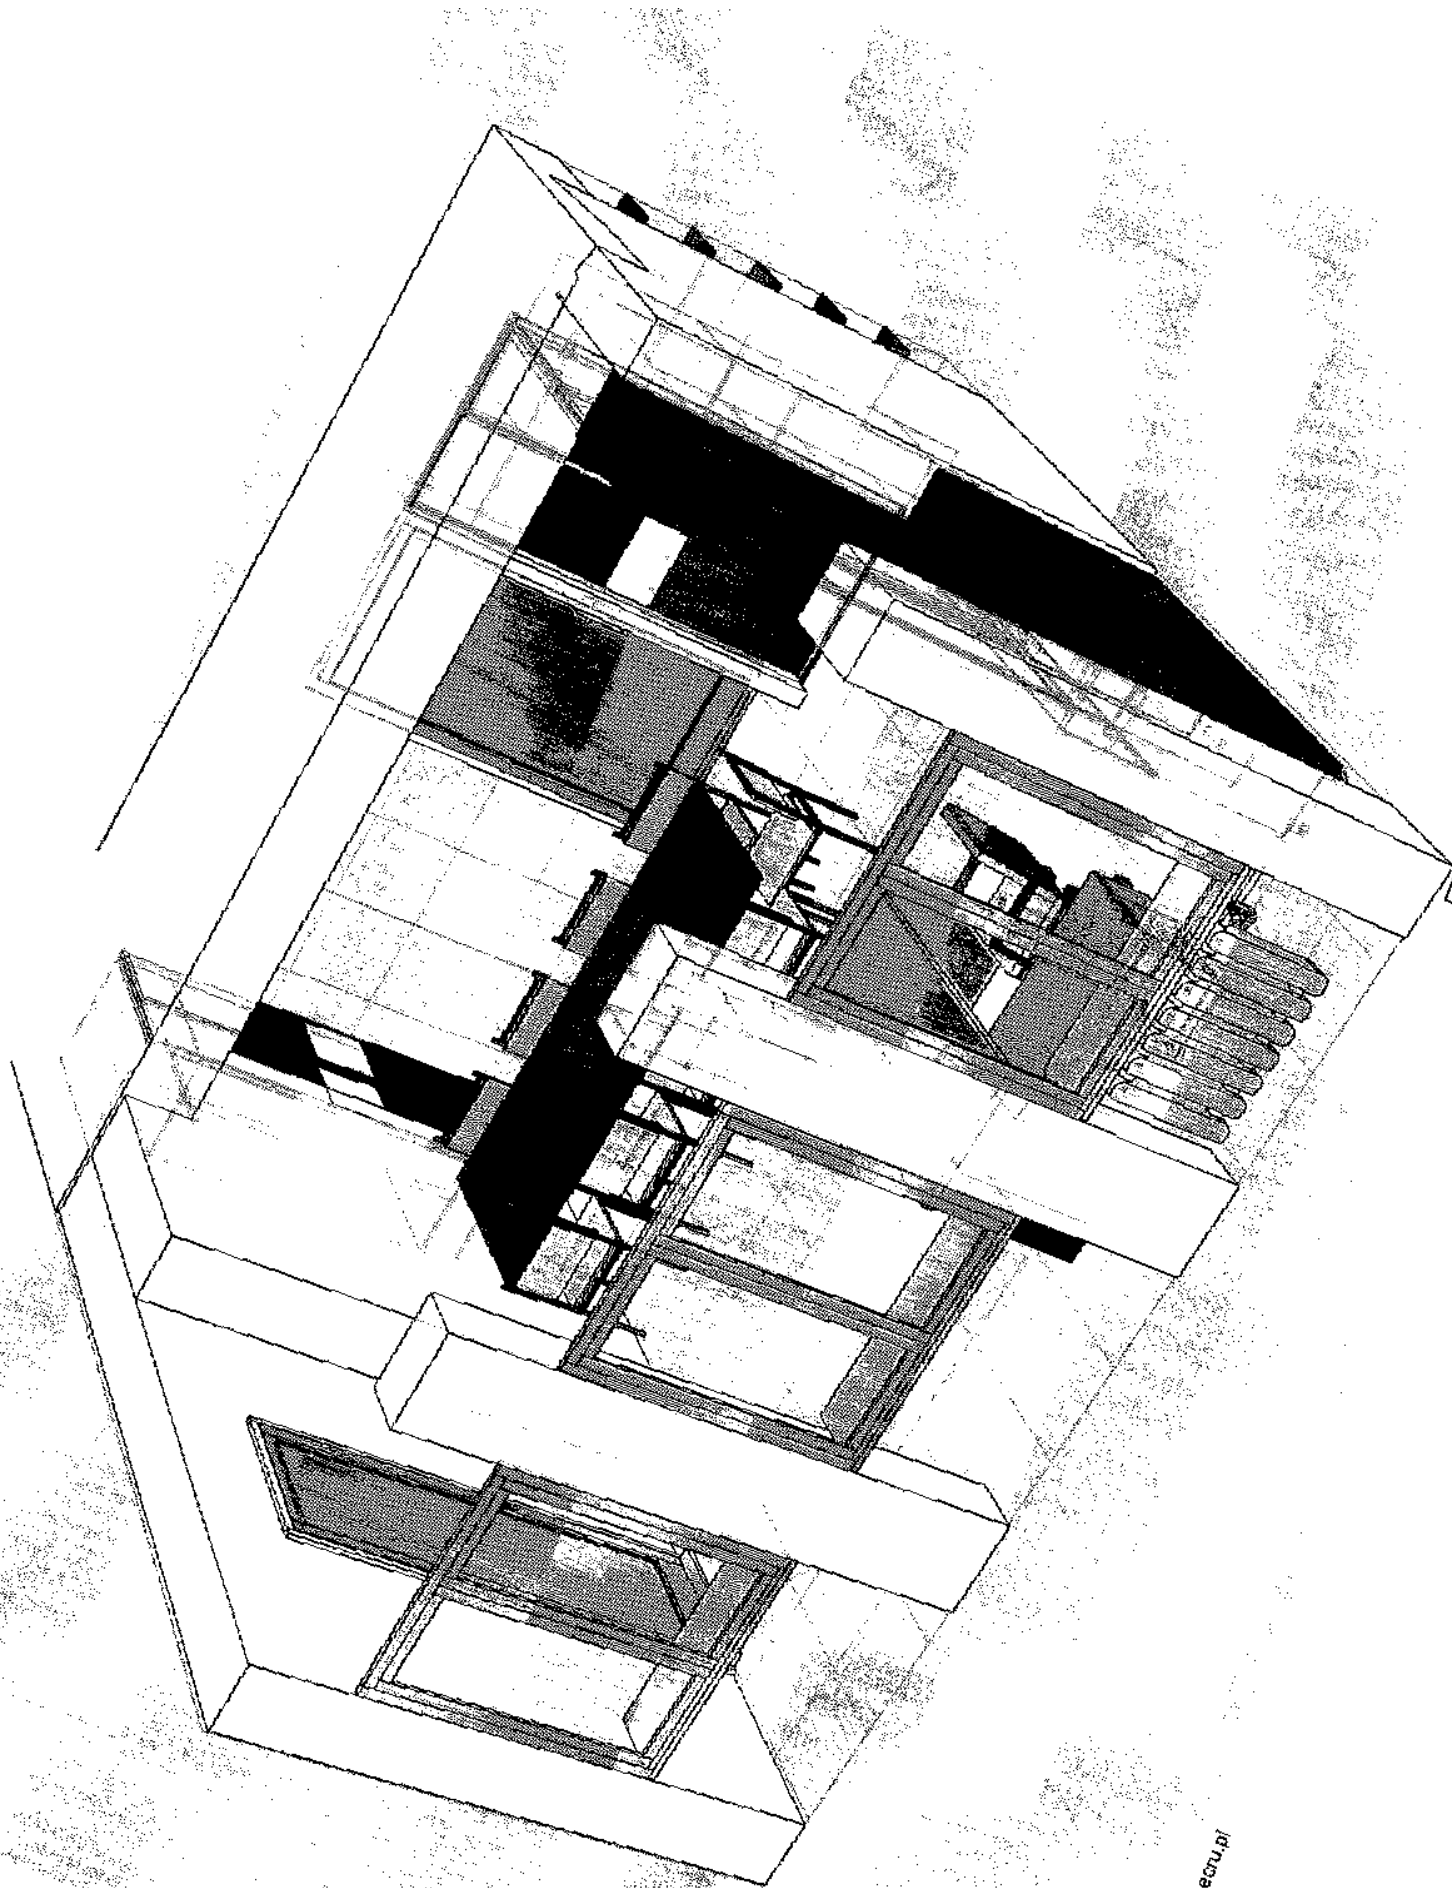


Nr zlecenia:
Odbiorca:
Projekt:


Nr zlecenia:	Data:	2012-10-27
Odbiorca: SZPITAL Z CA DYREKTORA DS EKONOMICZNYCH		
Projektant: RESPOL		
Uwagi: <i>fontelstone nr 5</i>		

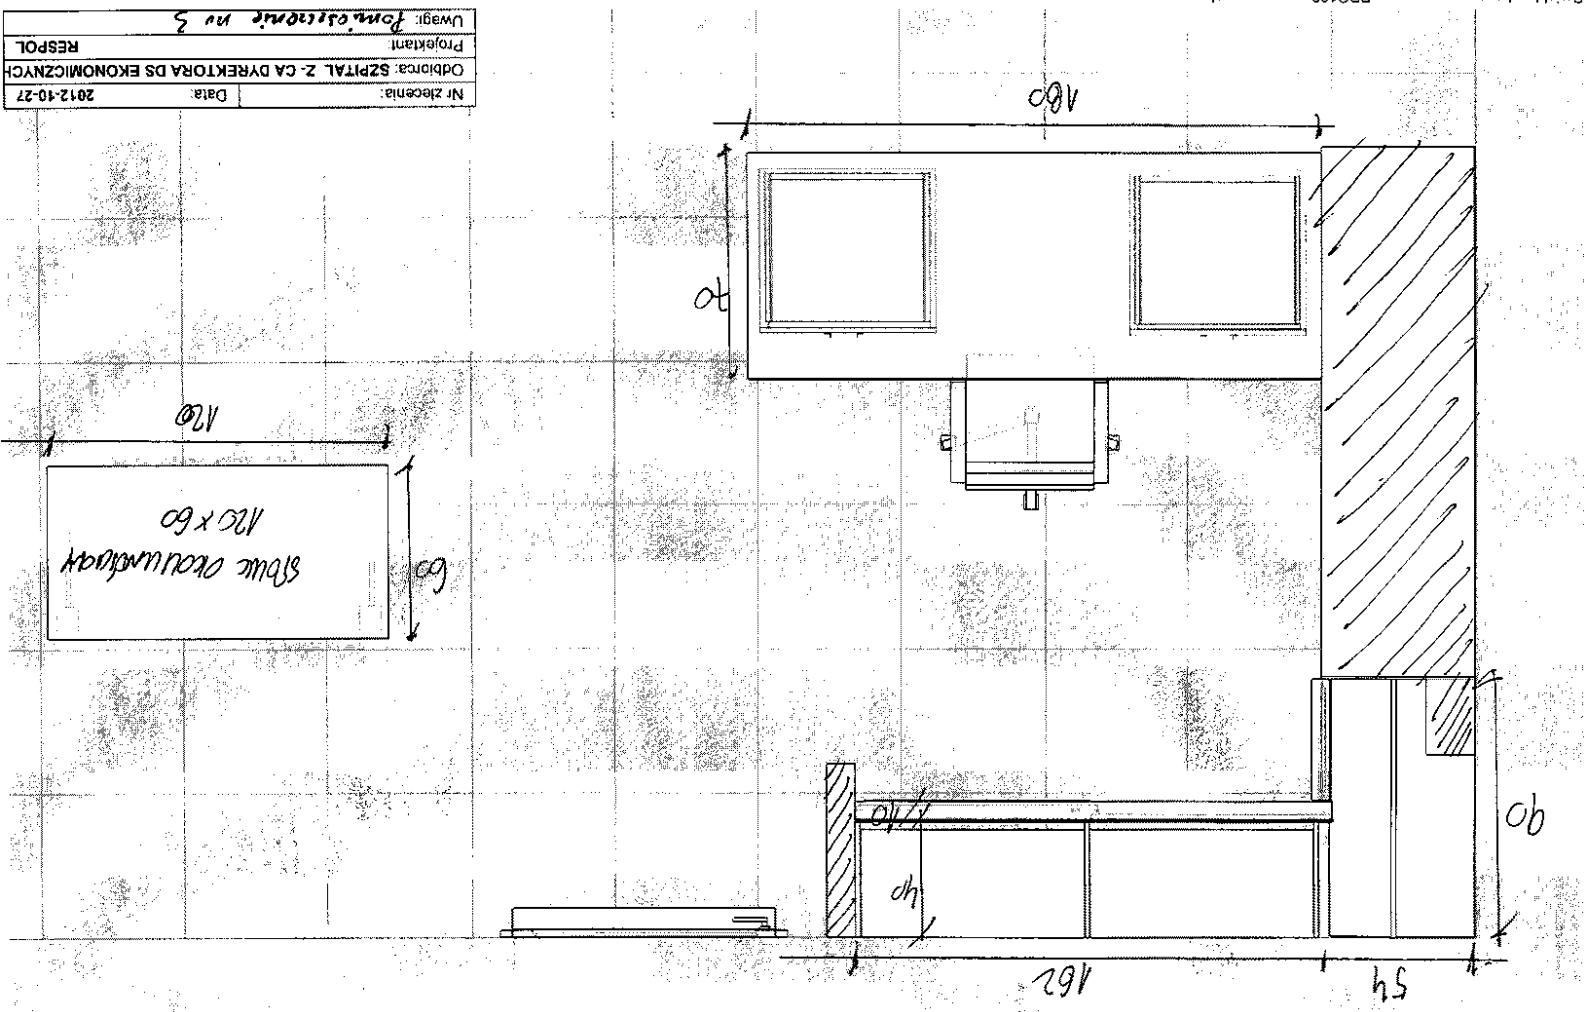

SMARNA IMA DOKUMENTY
01 01

Nr zlecenia: 2012-10-27
Data:
Odbiorca: SZPITAL Z-CA DYREKTORA DS EKONOMICZNYCH
Projektant: RESPOL
Lwagi: Pomieszczenie Nr 3

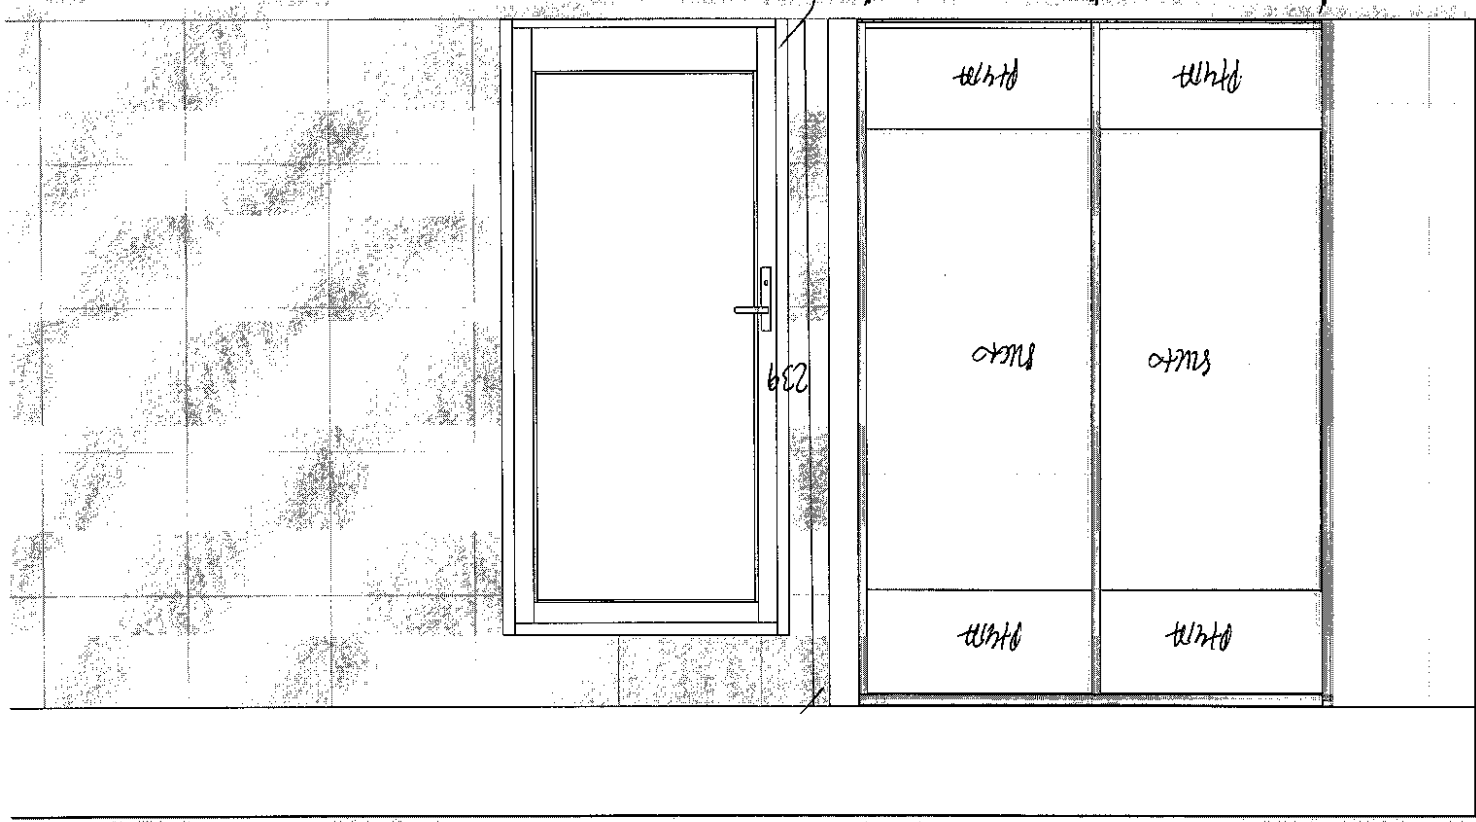

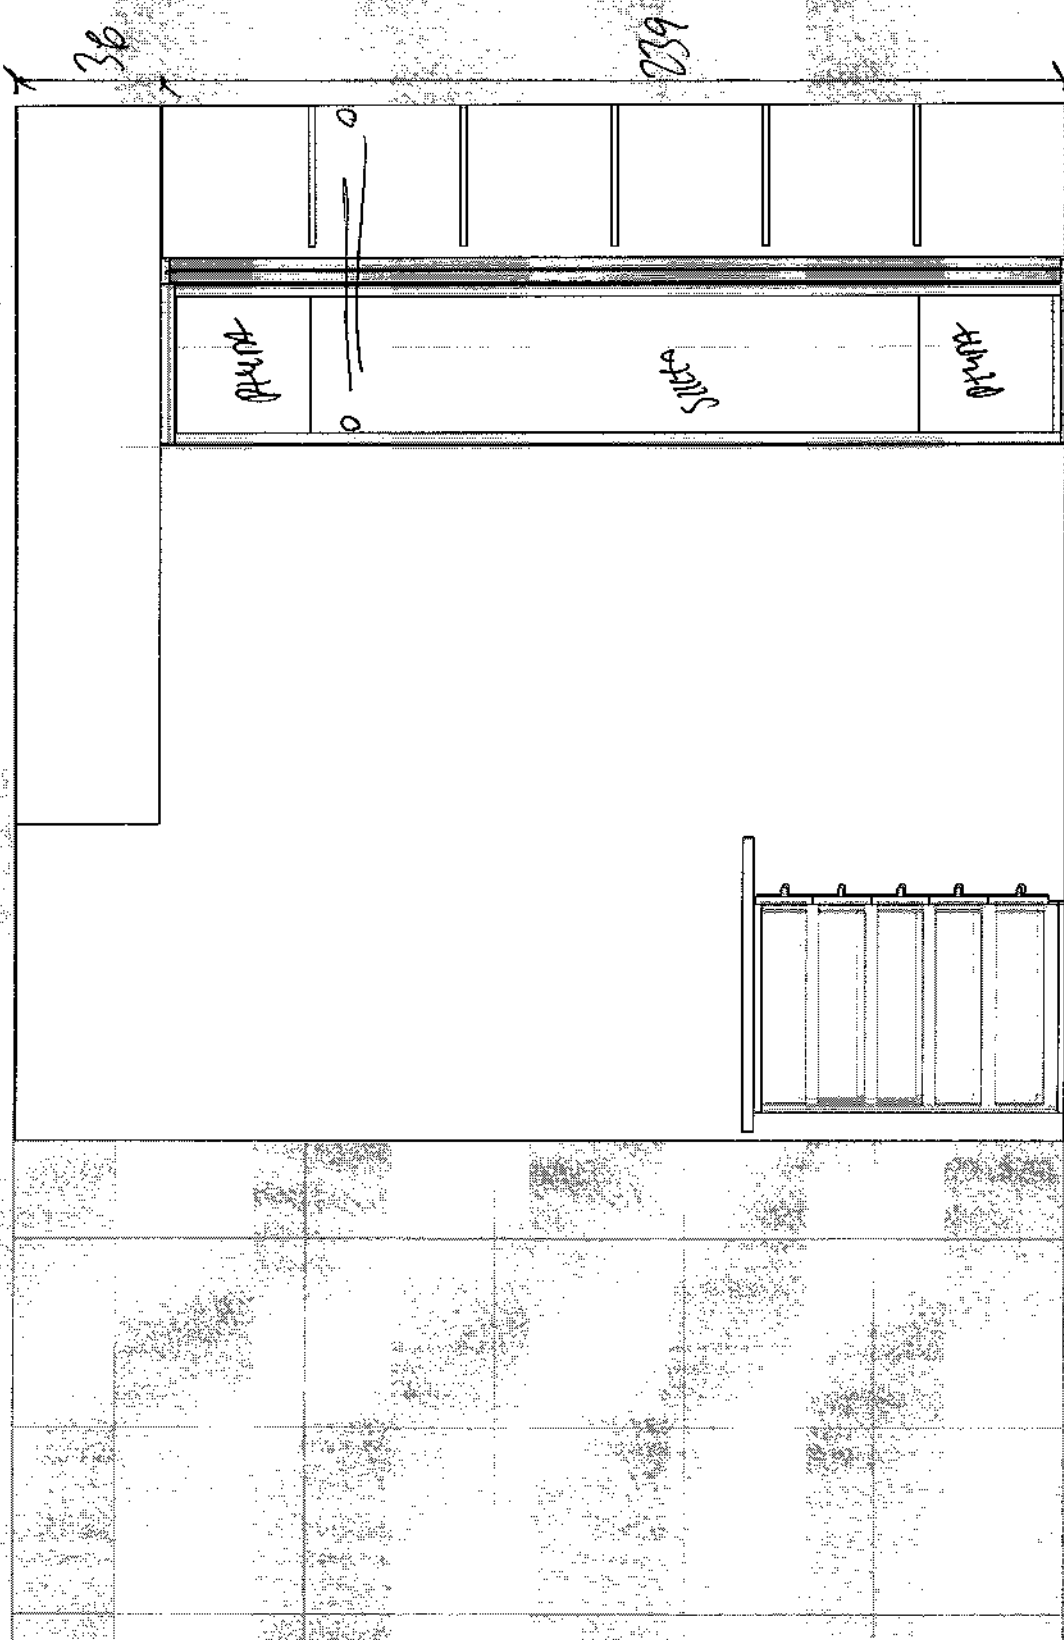



Nr zlecenia:	Data:	2012-10-27
Odbiorca:	SZPITAL Z. CA DYREKTORA DS EKONOMICZNYCH	
Projektant:	RESPOL	
Uwagi:	70 punktów cenie nr 3	

Nr zlecenia:	Data:
2012-10-27	
Odbiorca:	
Projektant:	
Uwagi: <i>komercyjnie Nr 3</i>	



Nr zlecenia: 2012-10-27
Data:
Odbiorca: SZPITAL DYREKTOR DS EKONOMI I POKOJ SOCJ
Projektant: RESPOL
Uwagi: formoszczepnie nr 27

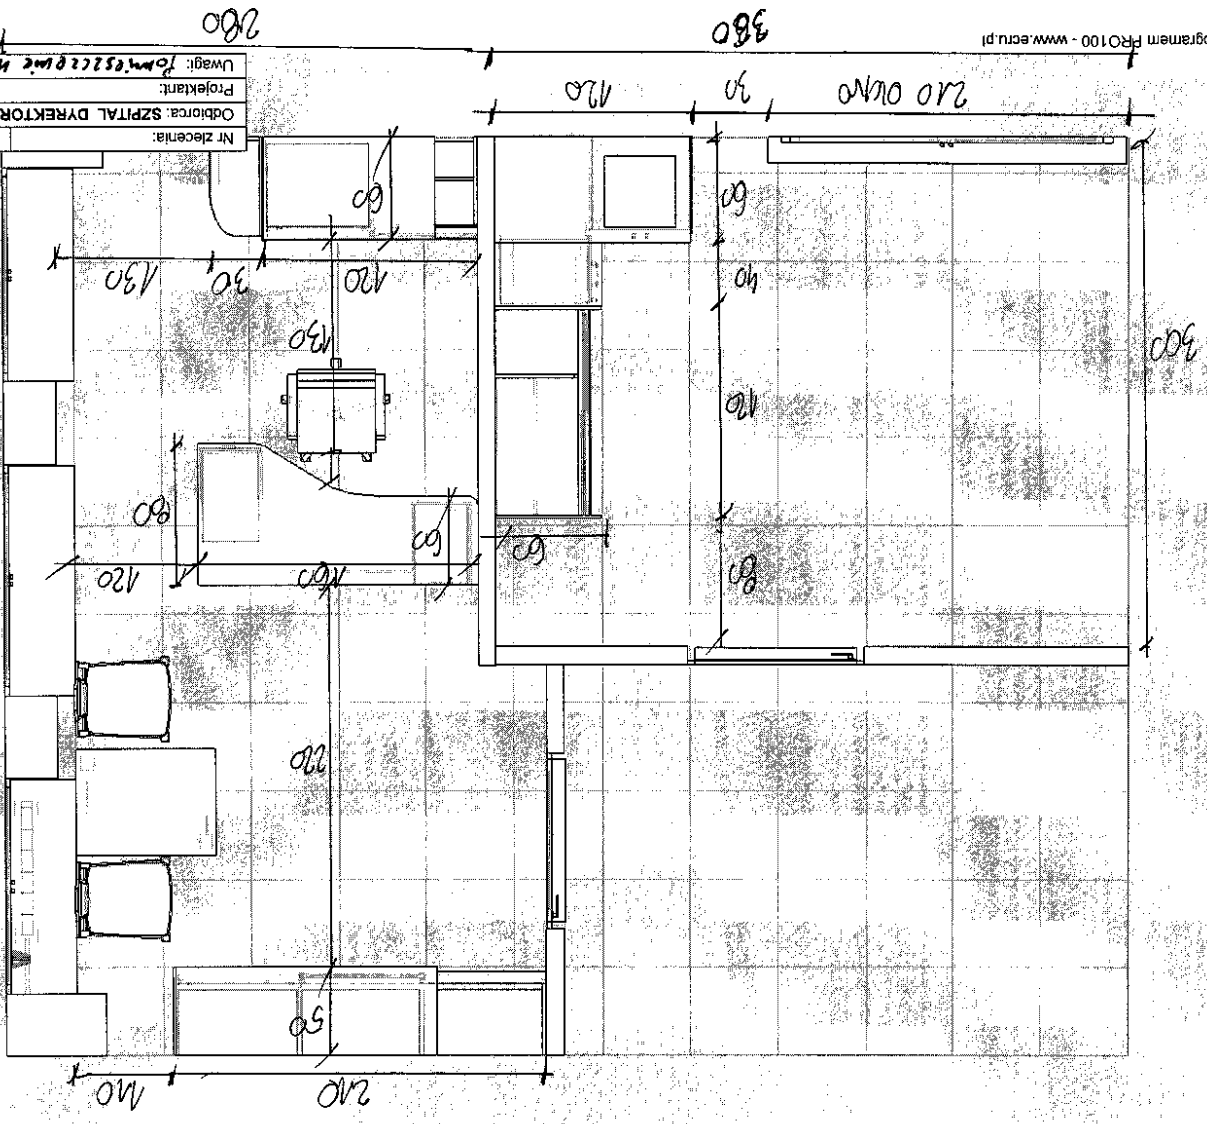

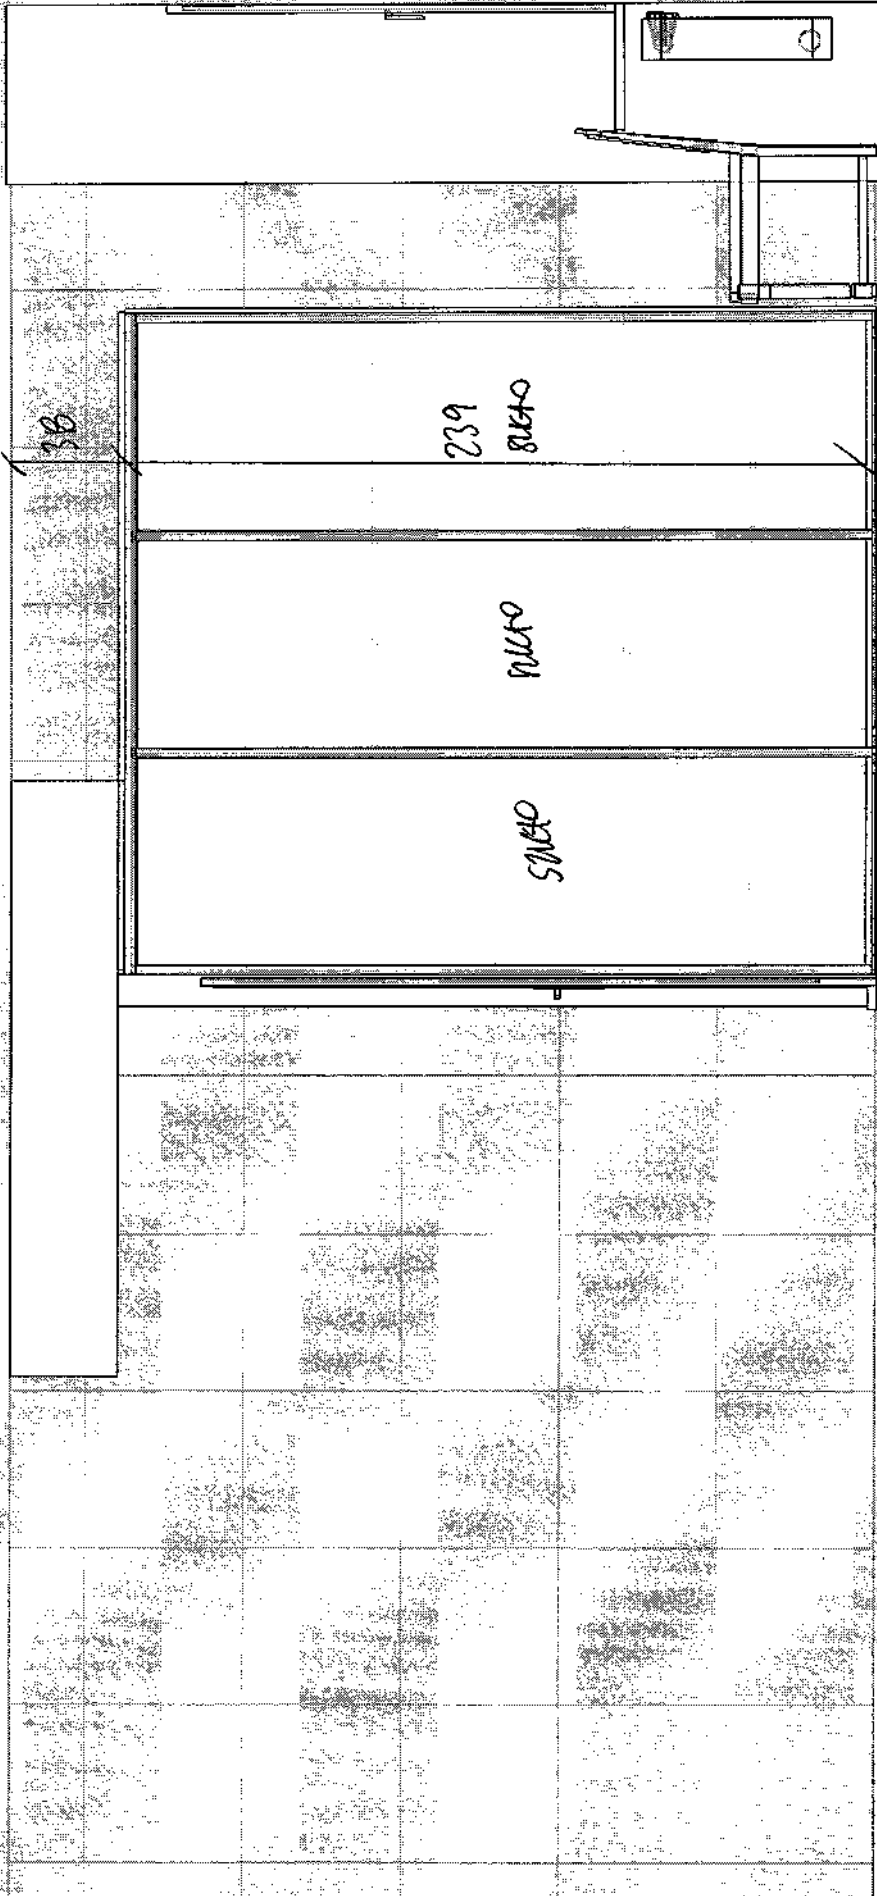



210

SOFAFA NA DOKUMENTY

Nr zlecenia:	Data:	2012-10-27
Odbiorca:	SZPITAL DYREKTOR DS EKONOM I POKOJ SOCJ	
Projektant:		
Uwagi:	Pomieszczenie nr 4	

Nr zlecenia:	Data:	2012-10-27
Odbiorca: SZPITAL DYREKTOR DS EKONOM I POKOJ SOCJ		
Projektant:		
Lwagł: Pomieszczenie nr 4		

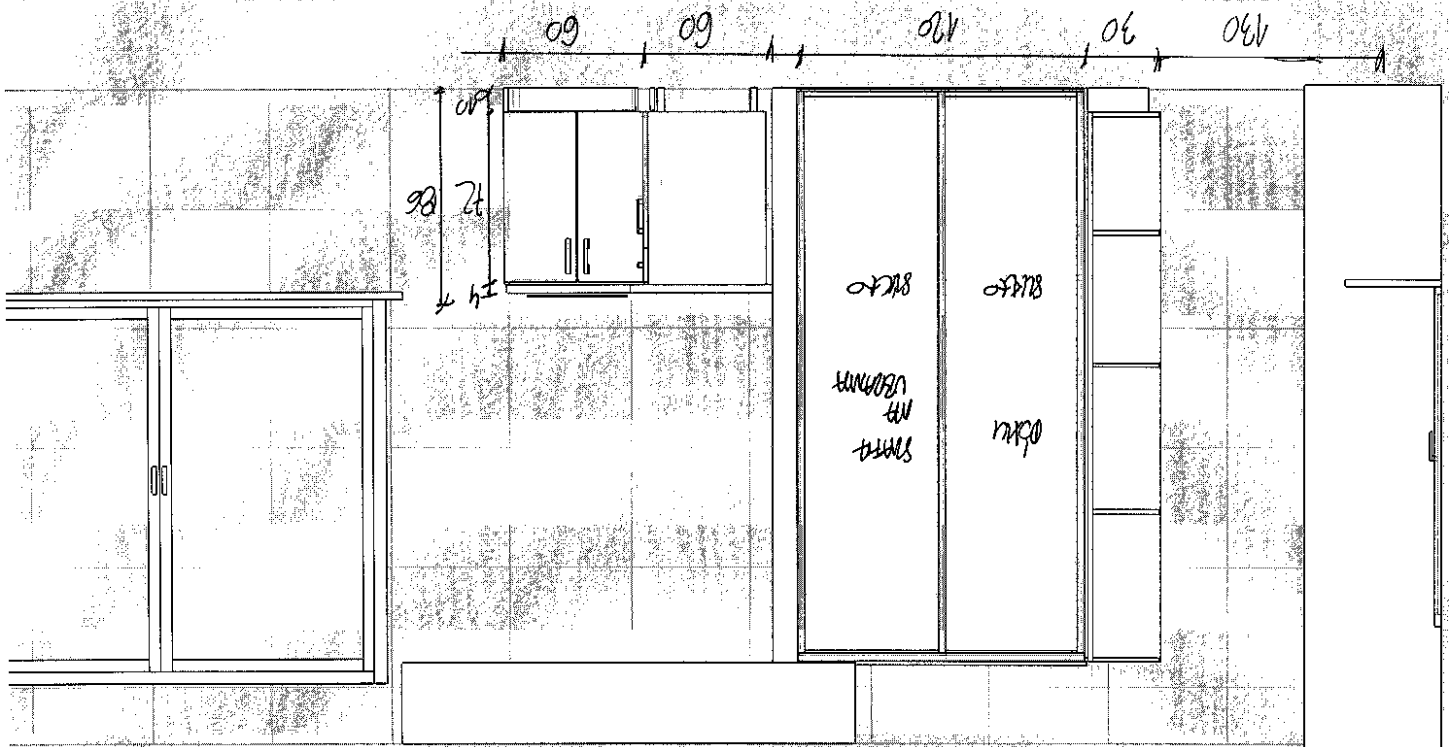


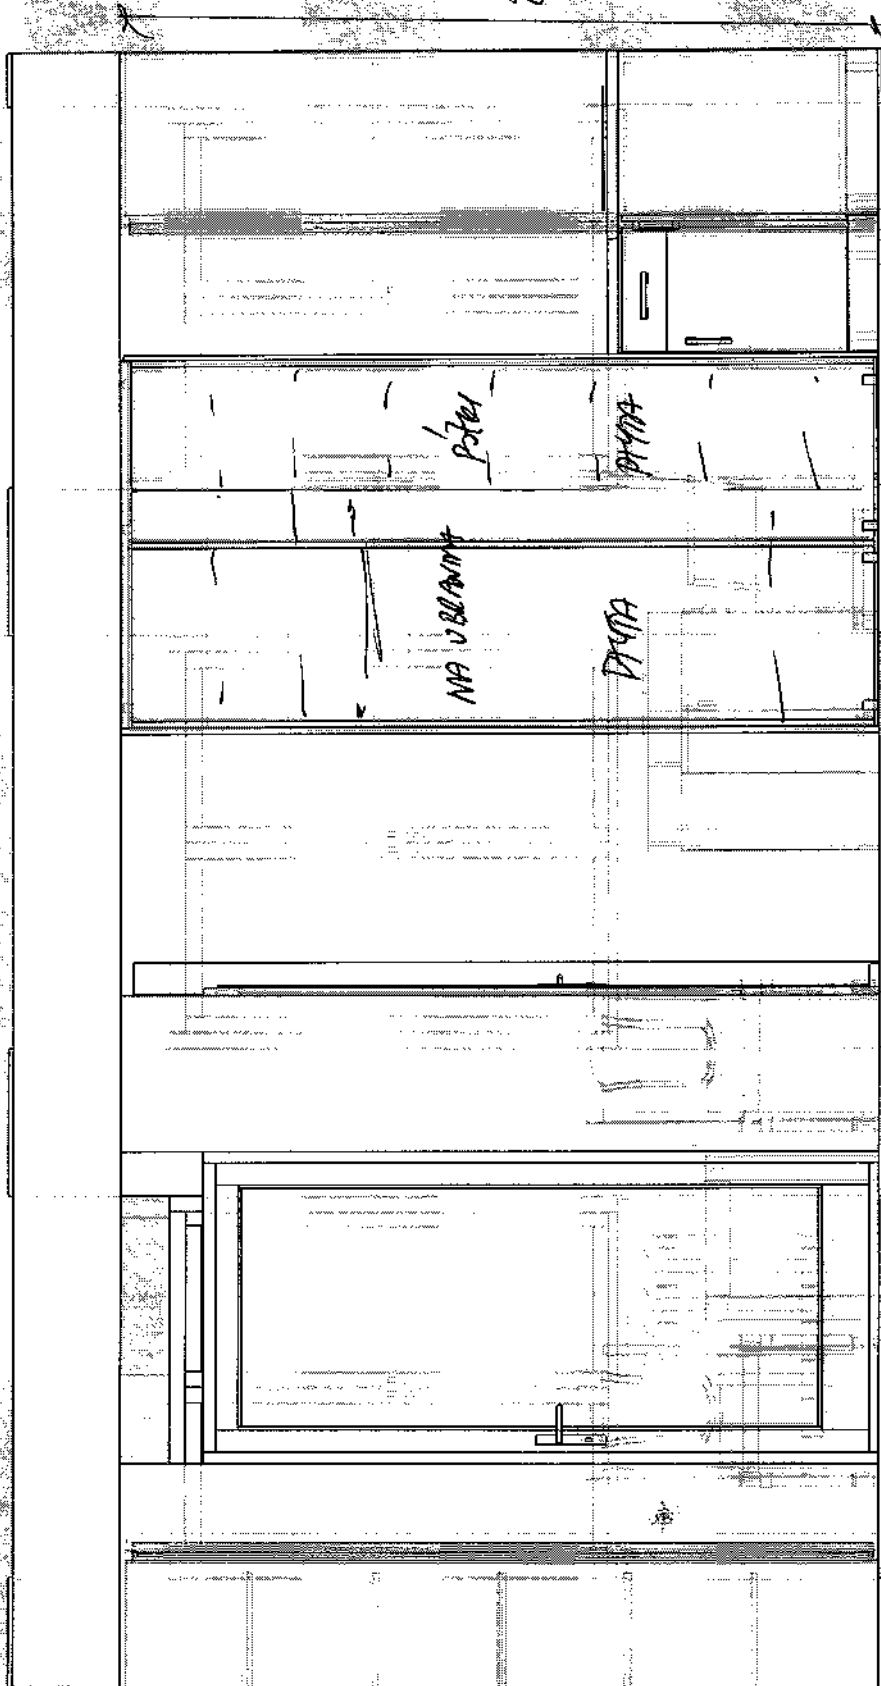


Nr zlecenia:	2012-10-27
Data:	
Odbiorca:	SZPITAL DYREKTOR DS EKONOM I POKOJ SOCJ
Projektant:	
Uwagi:	Przebieganie nr 4




Nr zlecenia:	2012-10-27
Odbiorca:	SZPITAL DYREKTOR DS EKONOMI I POKOJ SOCJ
Projektant:	
Uwagi:	<i>Pomieszczenie nr 4</i>

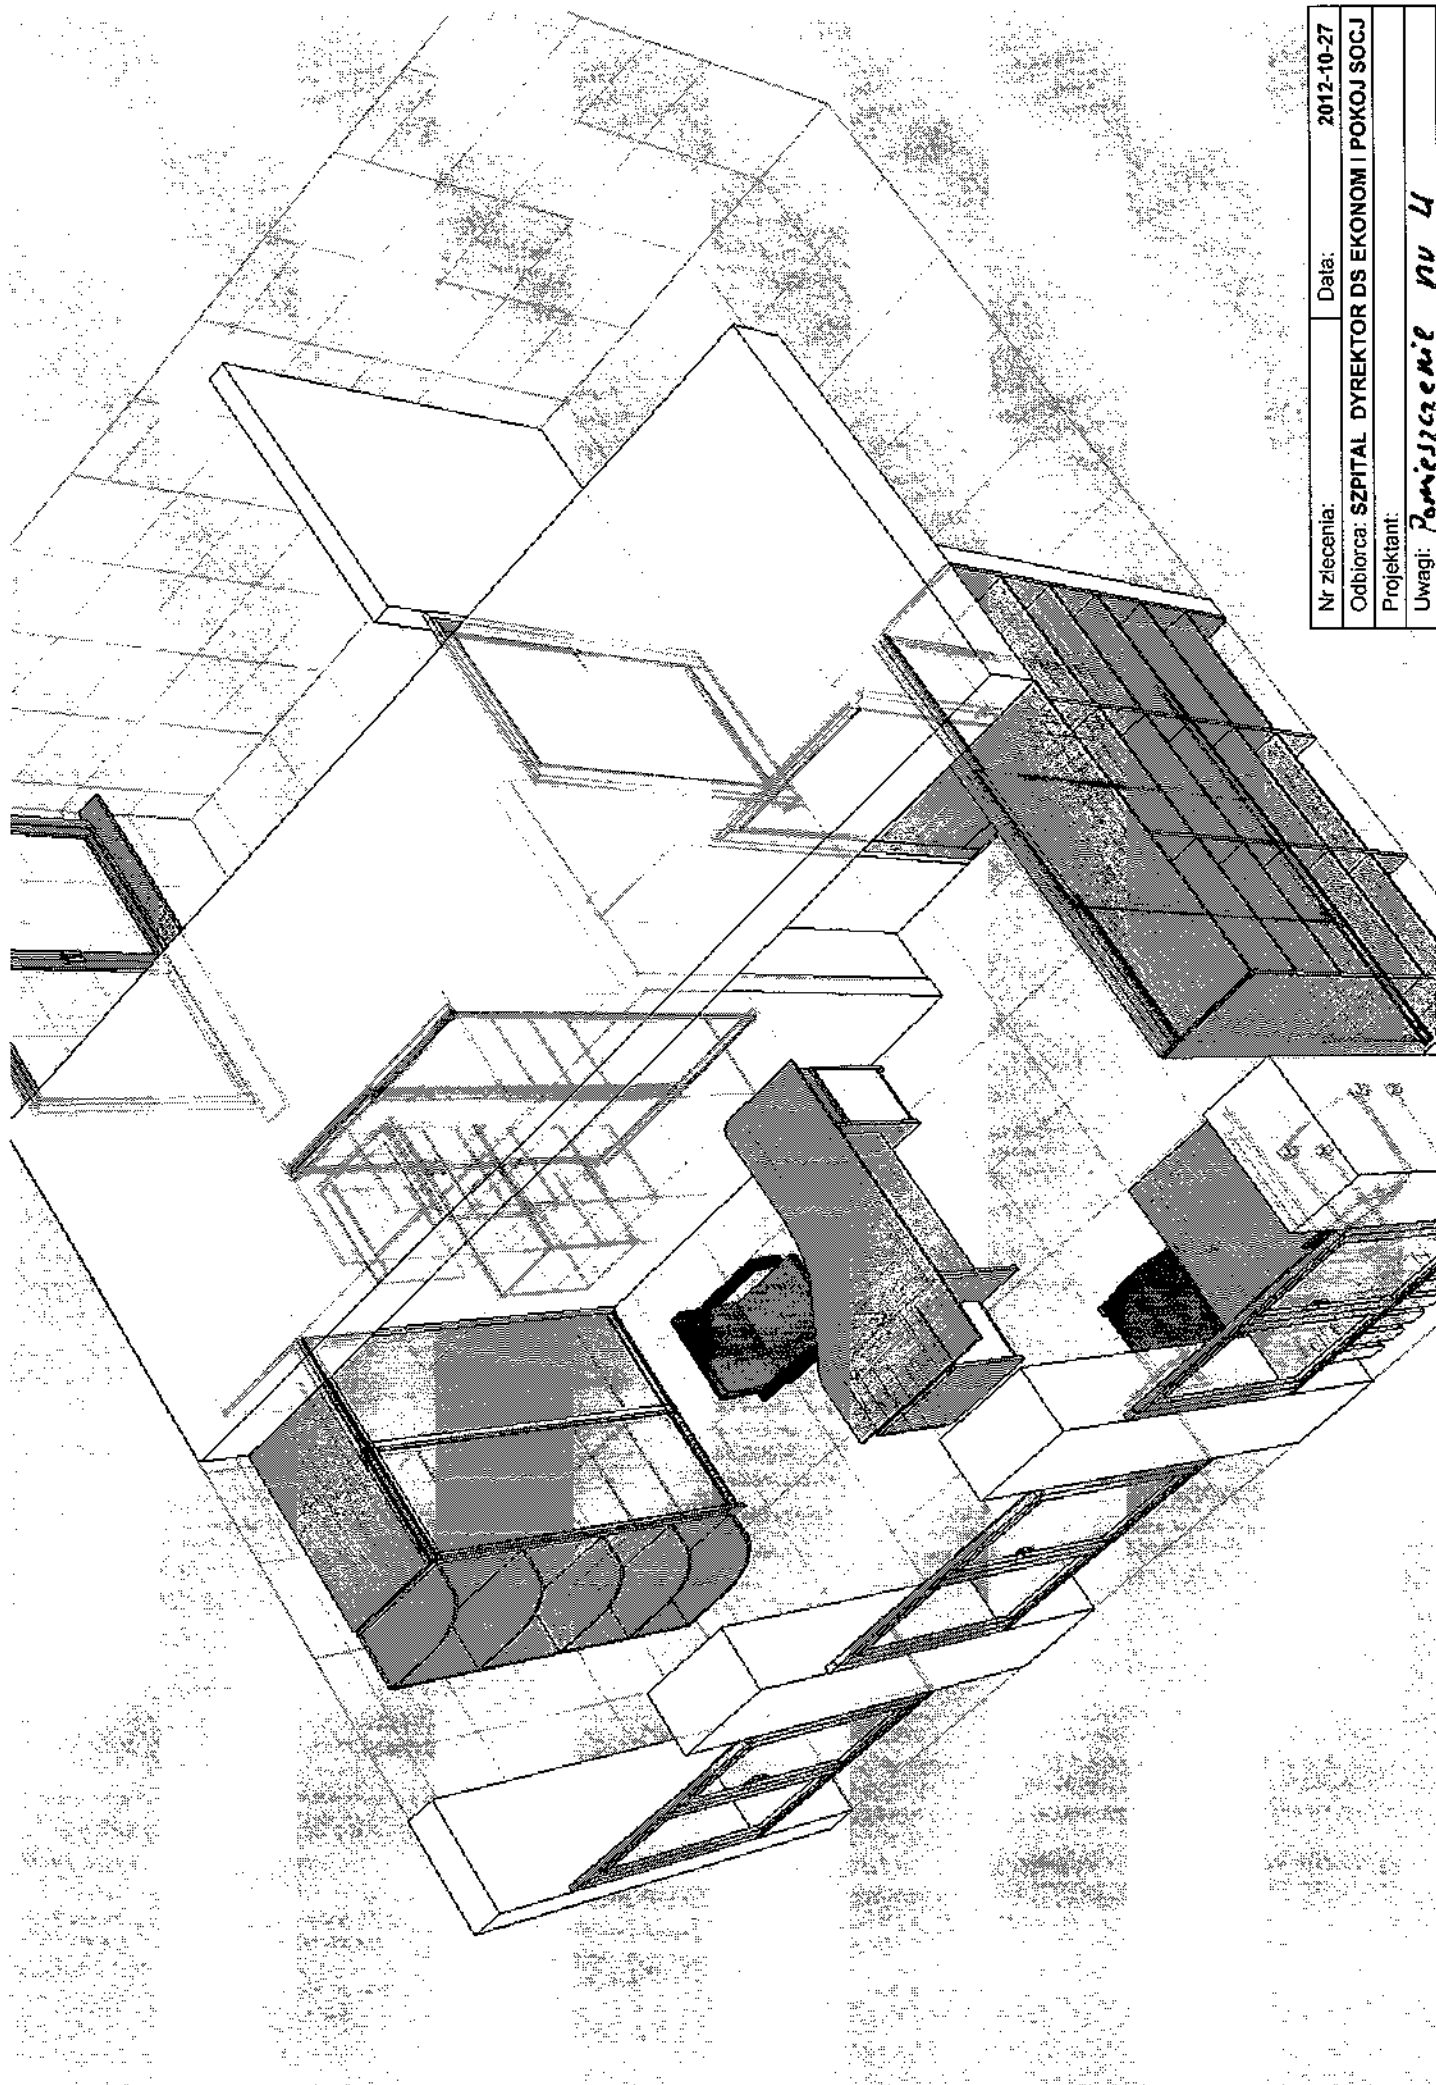

Nr zlecenia:	2012-10-27
Odbiorca:	SZPITAL DYREKTOR DS EKONOM I POKOJ SOCJ
Projektant:	
Uwagi:	<i>Pomieszczenie nu 4</i>

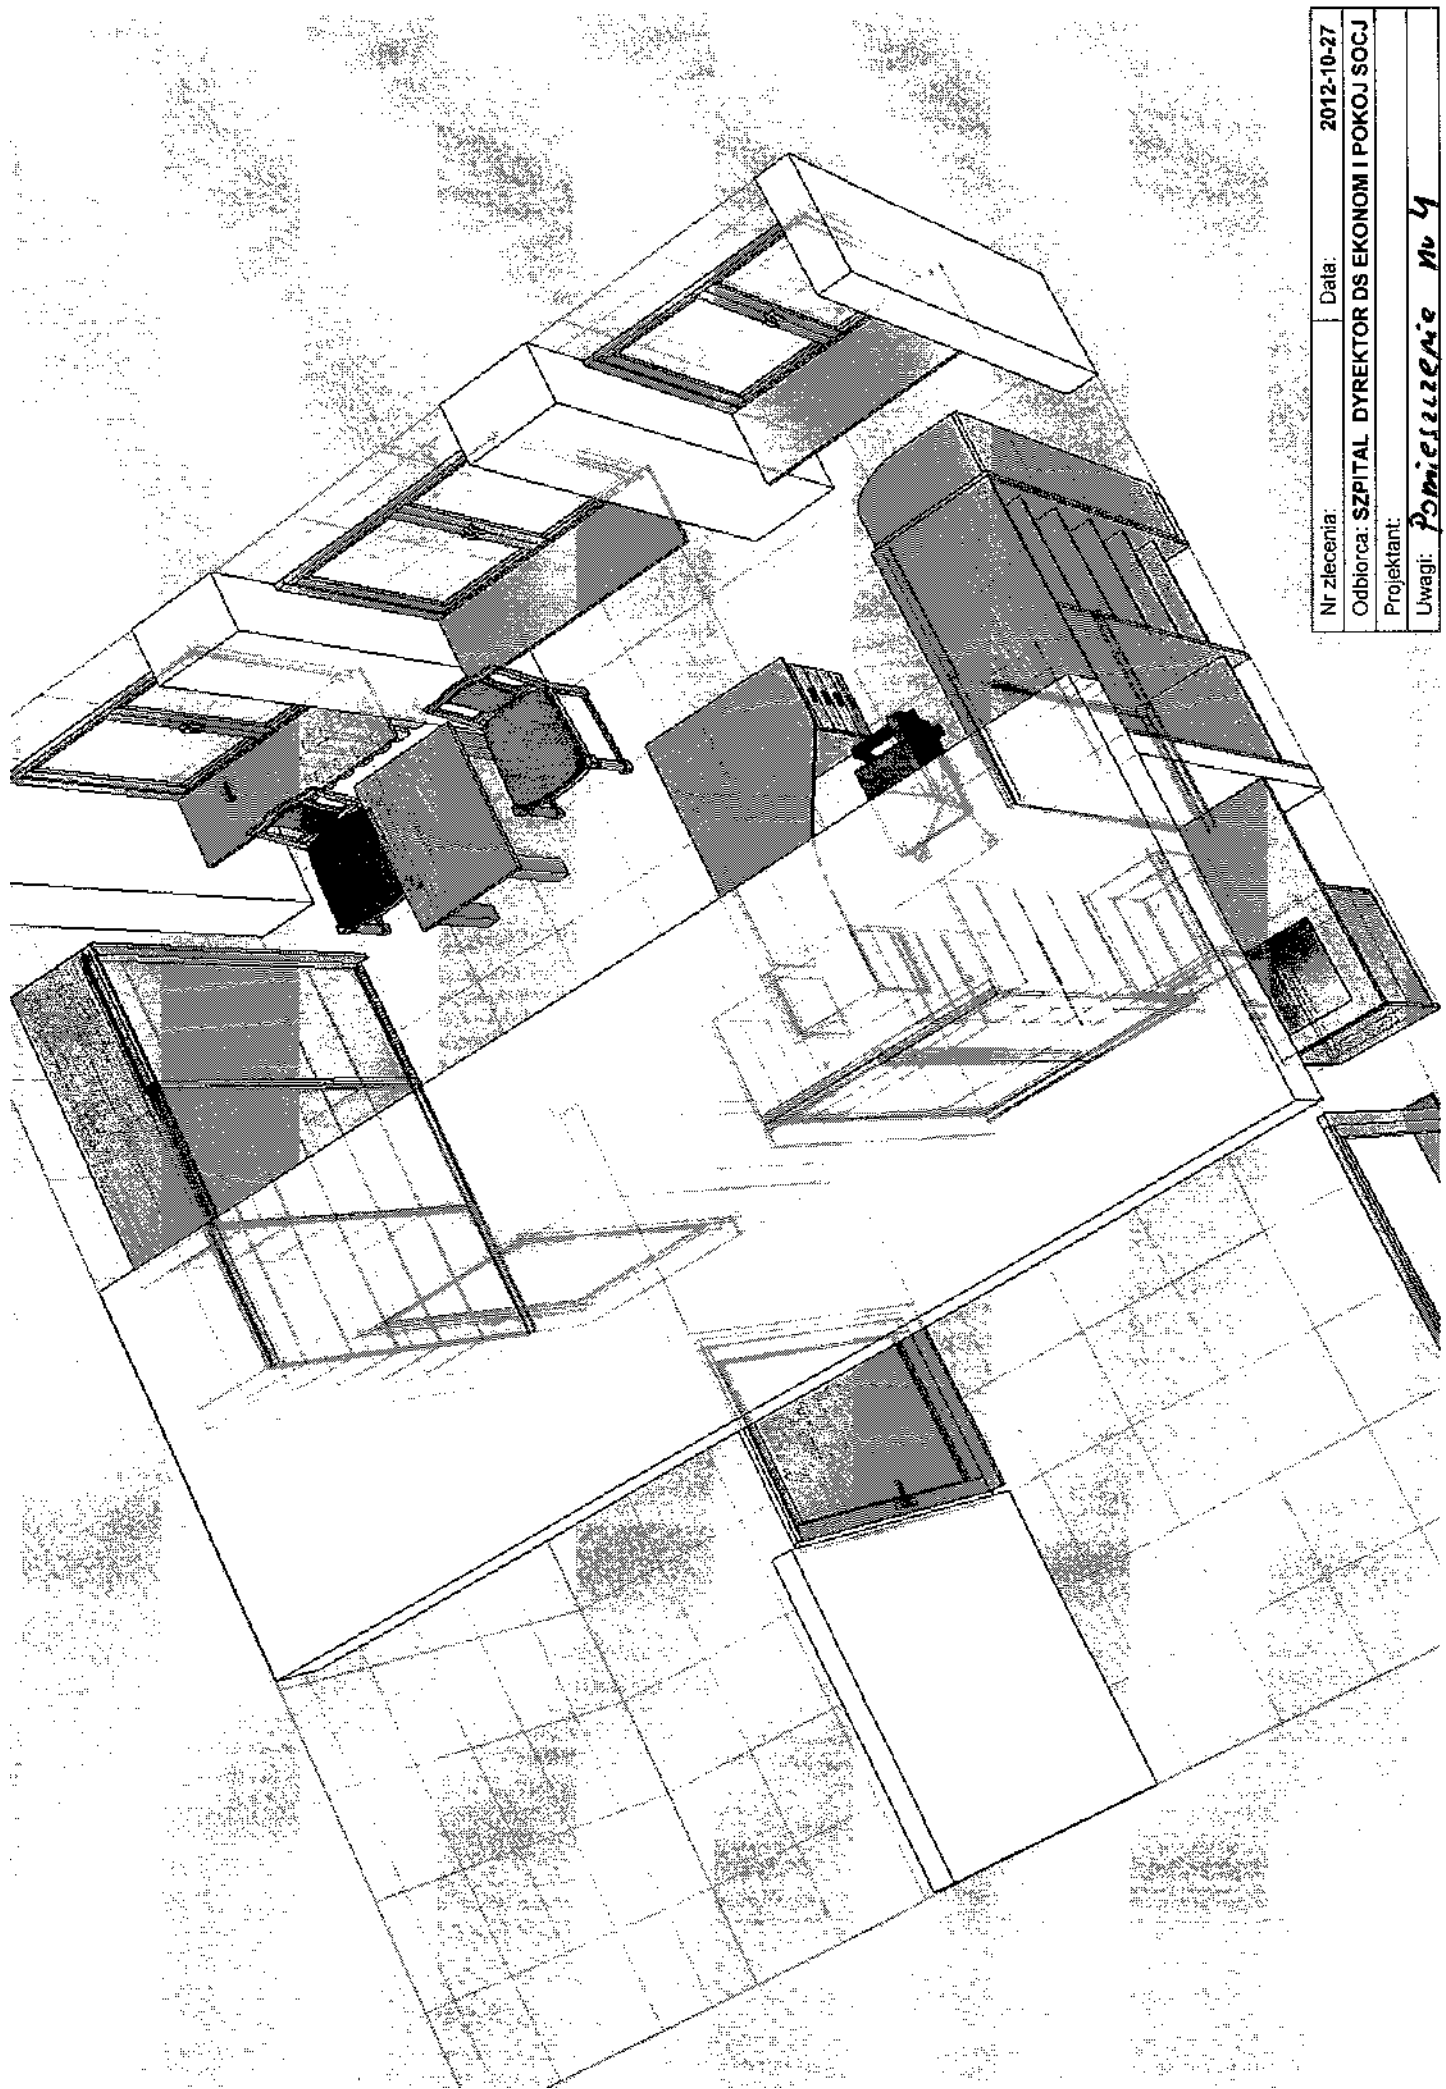


Nr zlecenia:	2012-10-27
Odbiorca:	SZPITAL DYREKTOR DS EKONOMI I POKOJ SOCJ
Projektant:	
Uwagi:	<i>Pomieszczenie nr 4</i>

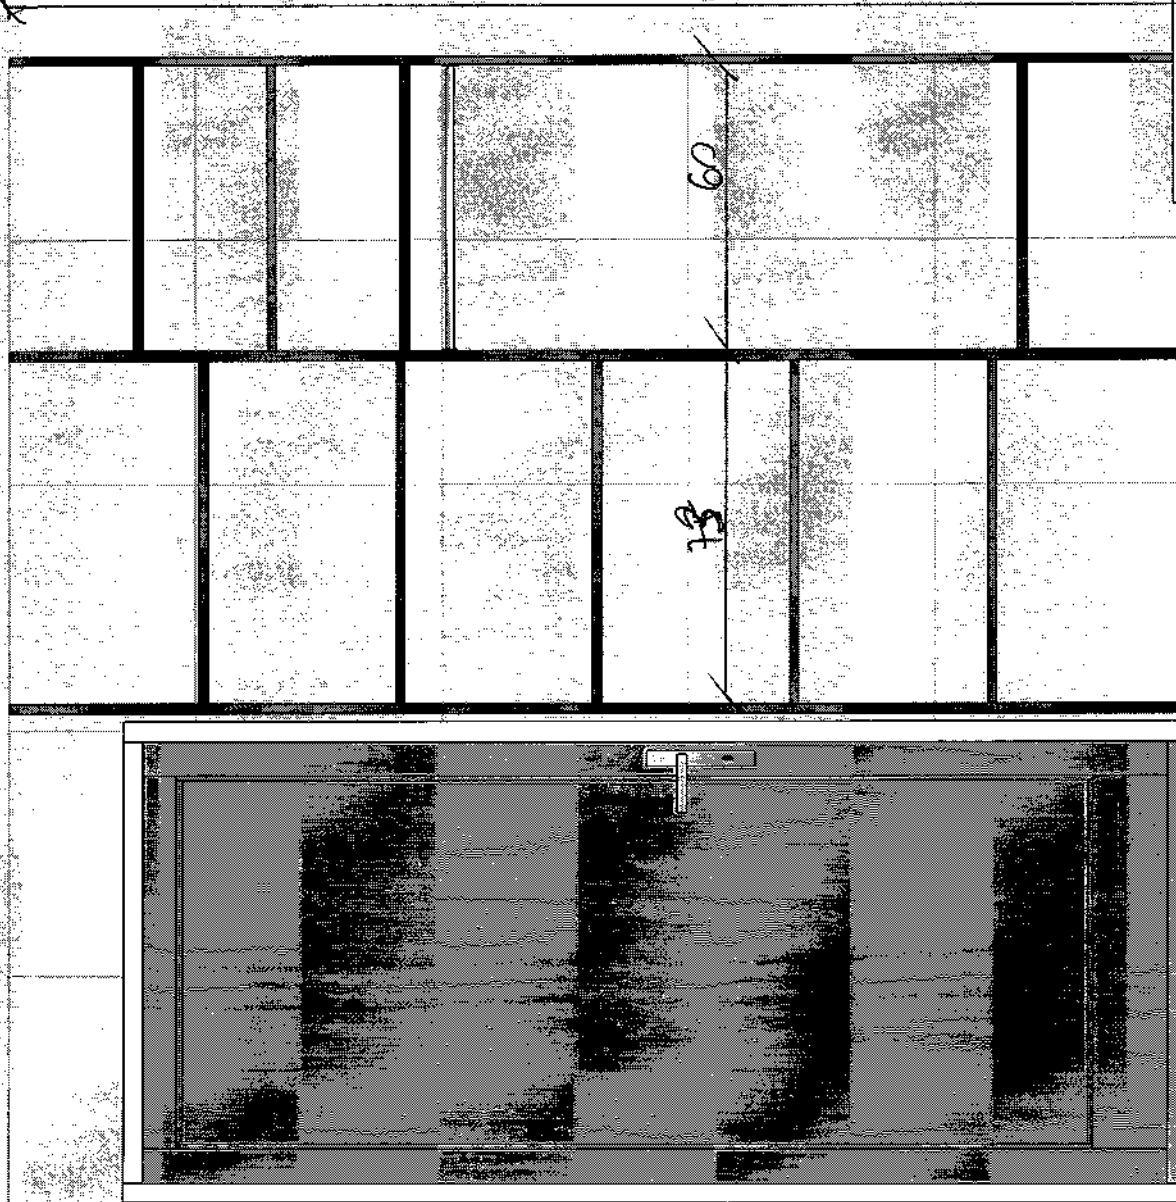


Nr zlecenia:	2012-10-29
Obiorca:	SZPITAL POKOJ 2
Projektant:	RESPOL
Uwagi:	Poprawienie nr 5

173

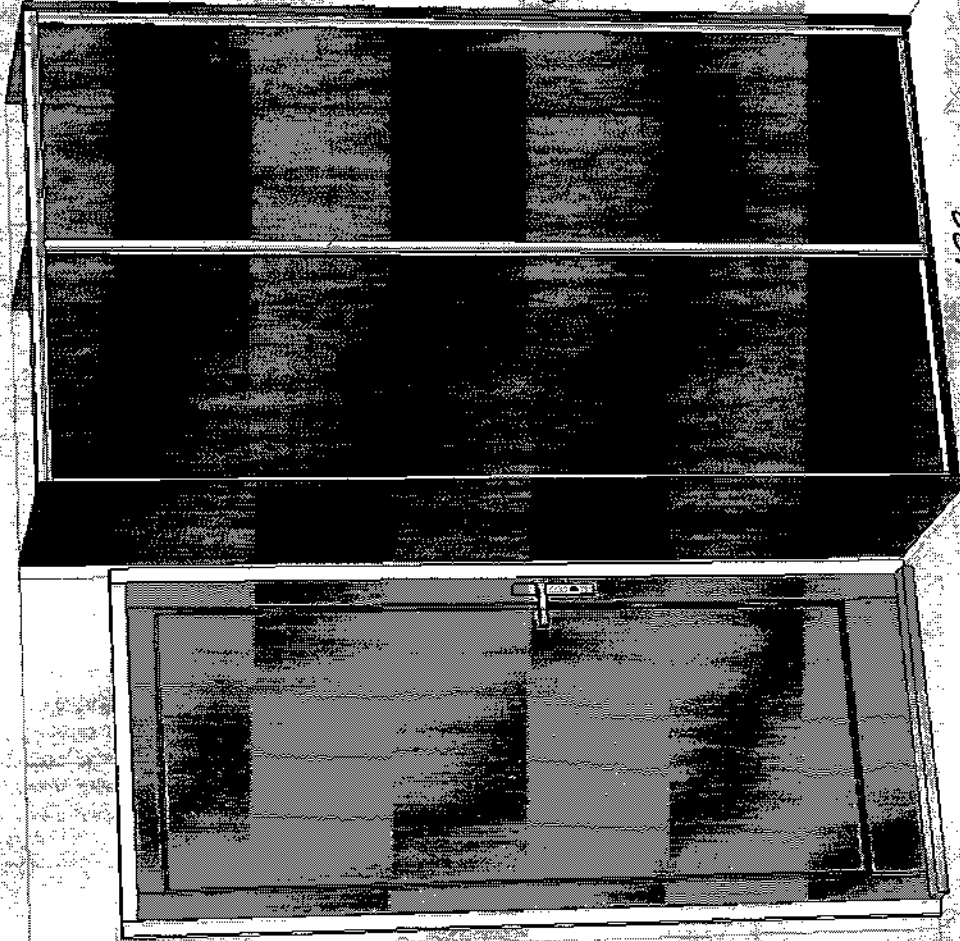


Nr zlecenia:	2012-10-29
Odbiorca:	SZPITAL POKOJ 2
Projektant:	RESPOL
Uwagi:	Pomieszczenie nr 5

NI zleceňa
Odbor:
Projekt:

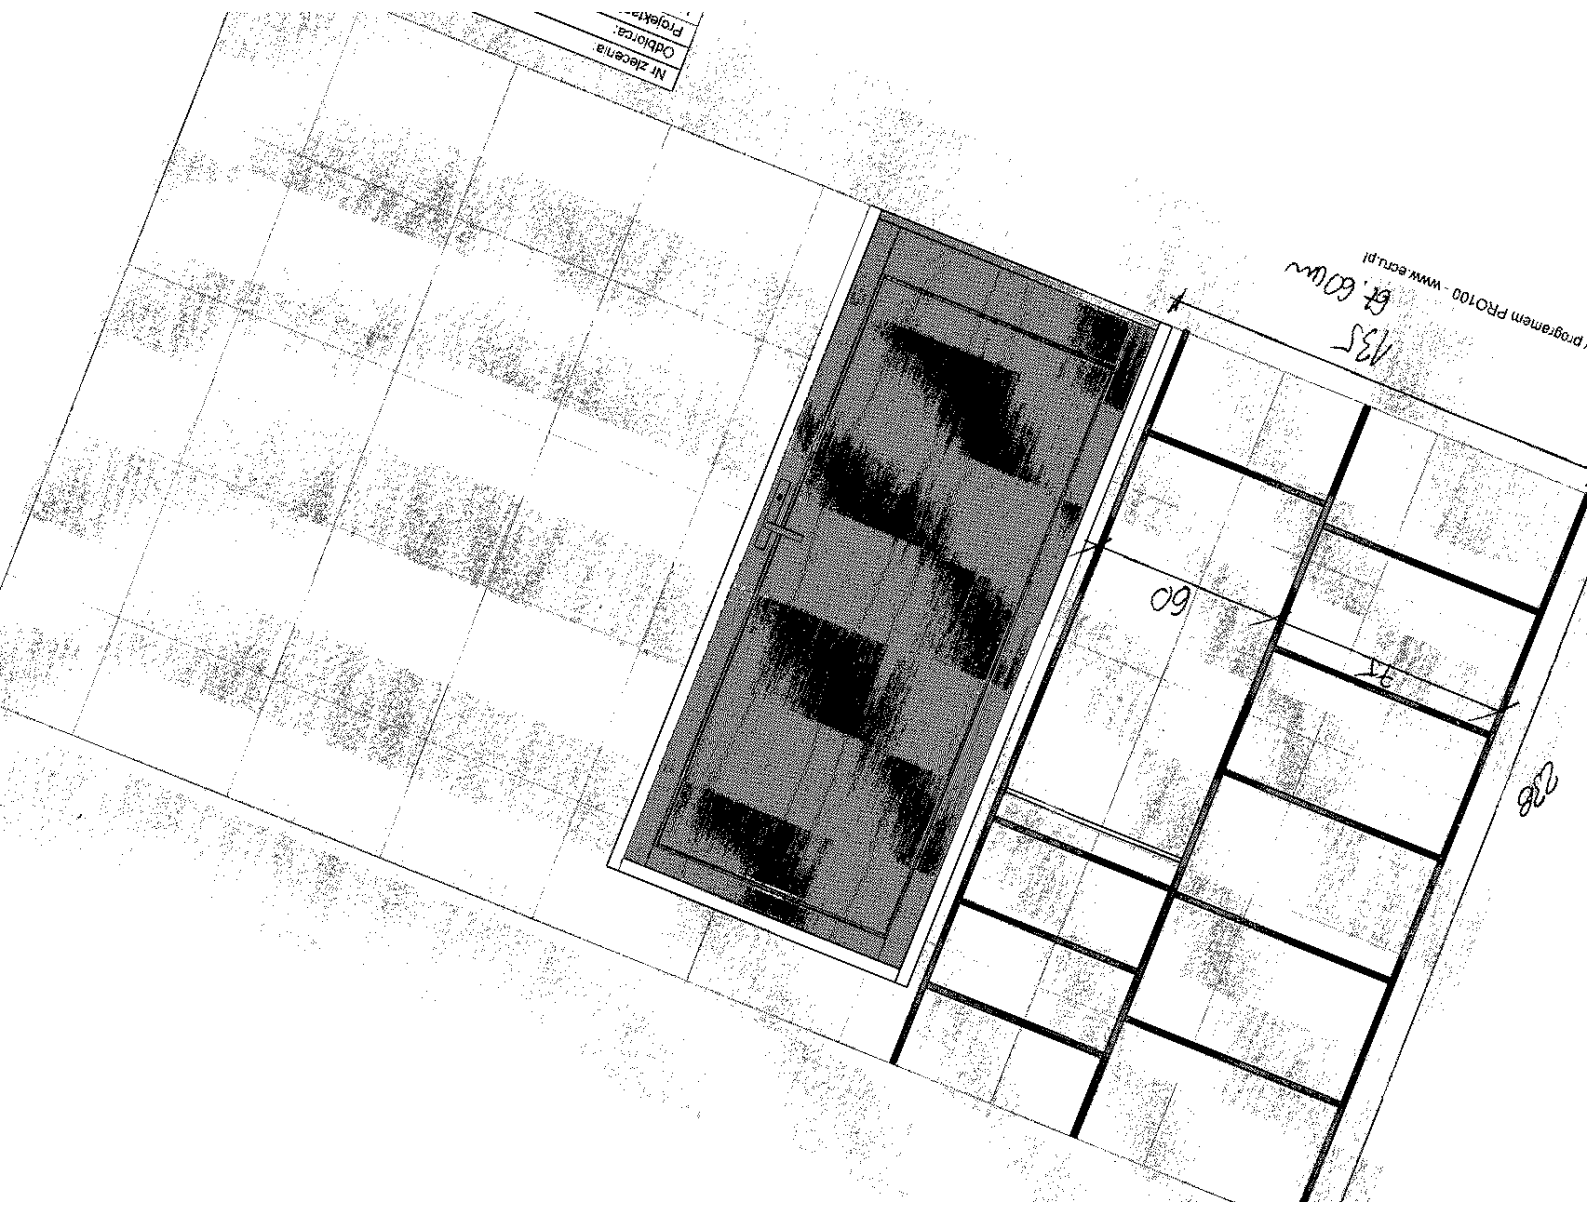

DRWI PRZEKRYWNE
DŁUGA MEBLOWA

Uwagi: <i>Formalizm nr 6</i>	
Projektant: RESPOL	
Odbiorca: SZPITAL POKOJ 1	
Nr zlecenia: 2012-10-29	Data:

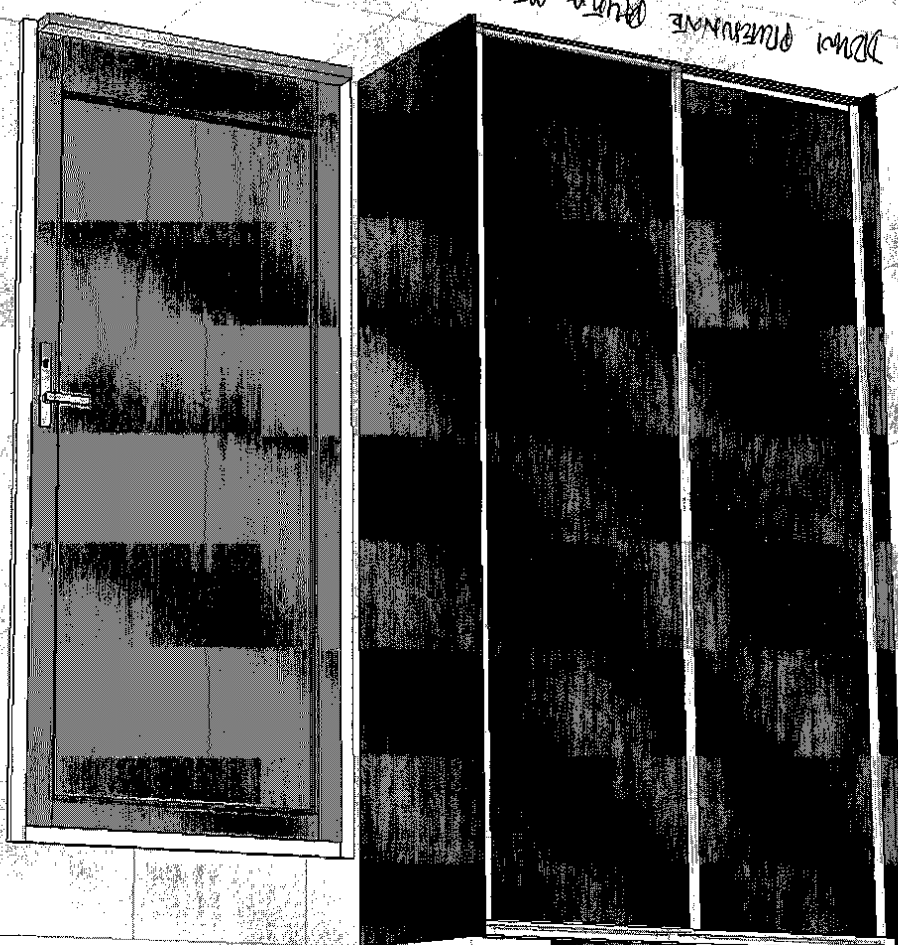


135


135

6

Nr zlecenia:	2012-10-30
Odbiorca:	SZPITAL REJESTRACJA FIZJOTERAPII
Projektant:	RESPOL
Uwagi:	Formowanie nr 7

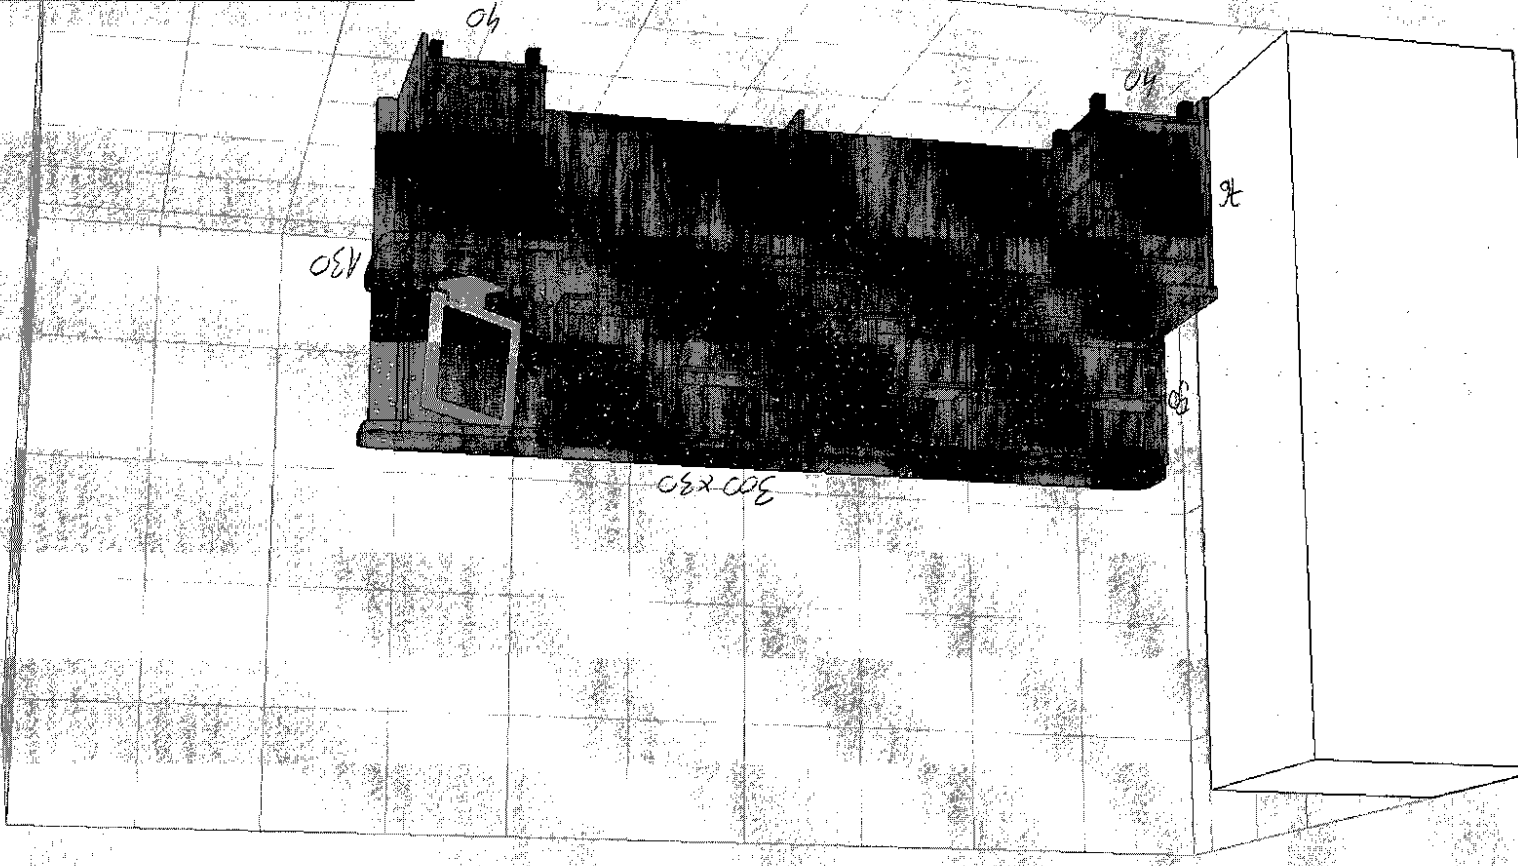

Nr zlecenia: 2012-10-30	
Data: 2012-10-30	
Odbiorca: SZPITAL REJESTRACJA FIZJOTERAPII	
Projektant: RESPOL	
Uwagi: Pomieszczenie nr 7	

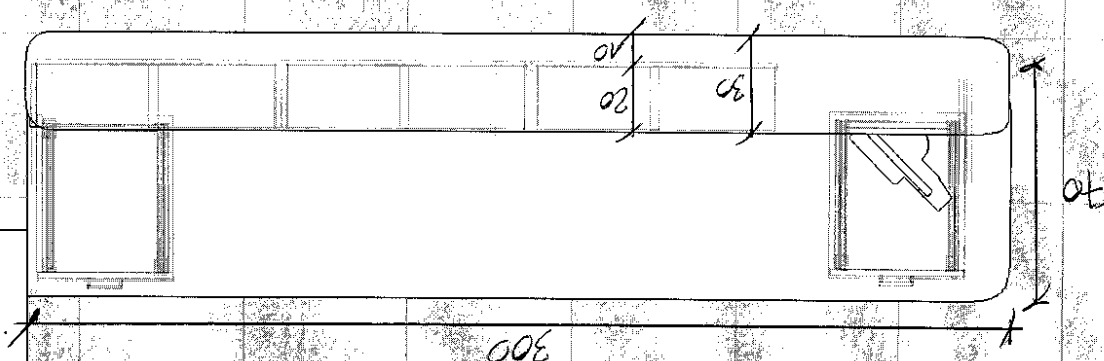

Nr zlecenia: 2012-10-30	
Data: 2012-10-30	
Odbiorca: szpital REJESTRACJA FIZJOTERAPII	
Projektant: RESPOL	
Uwagi: Formisławski no 7	

