SCHEMAT POMIESZCZEŃ KUCHNI

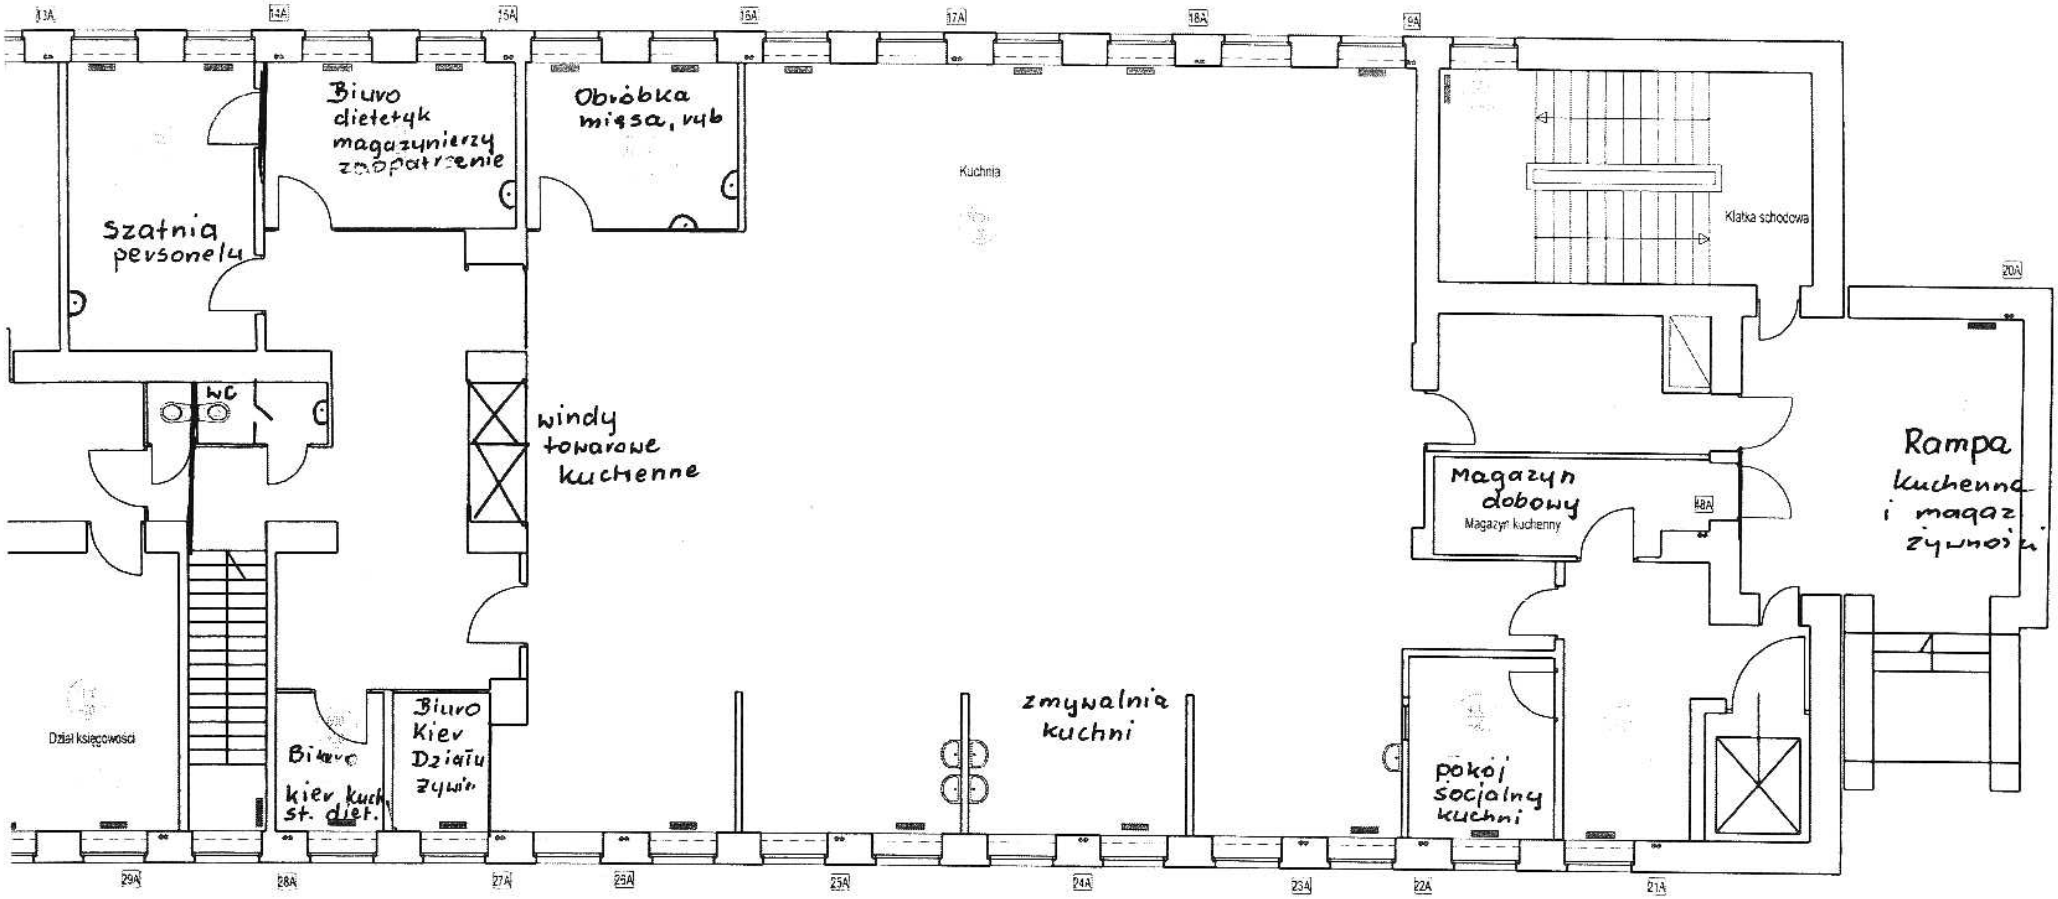

PARTER

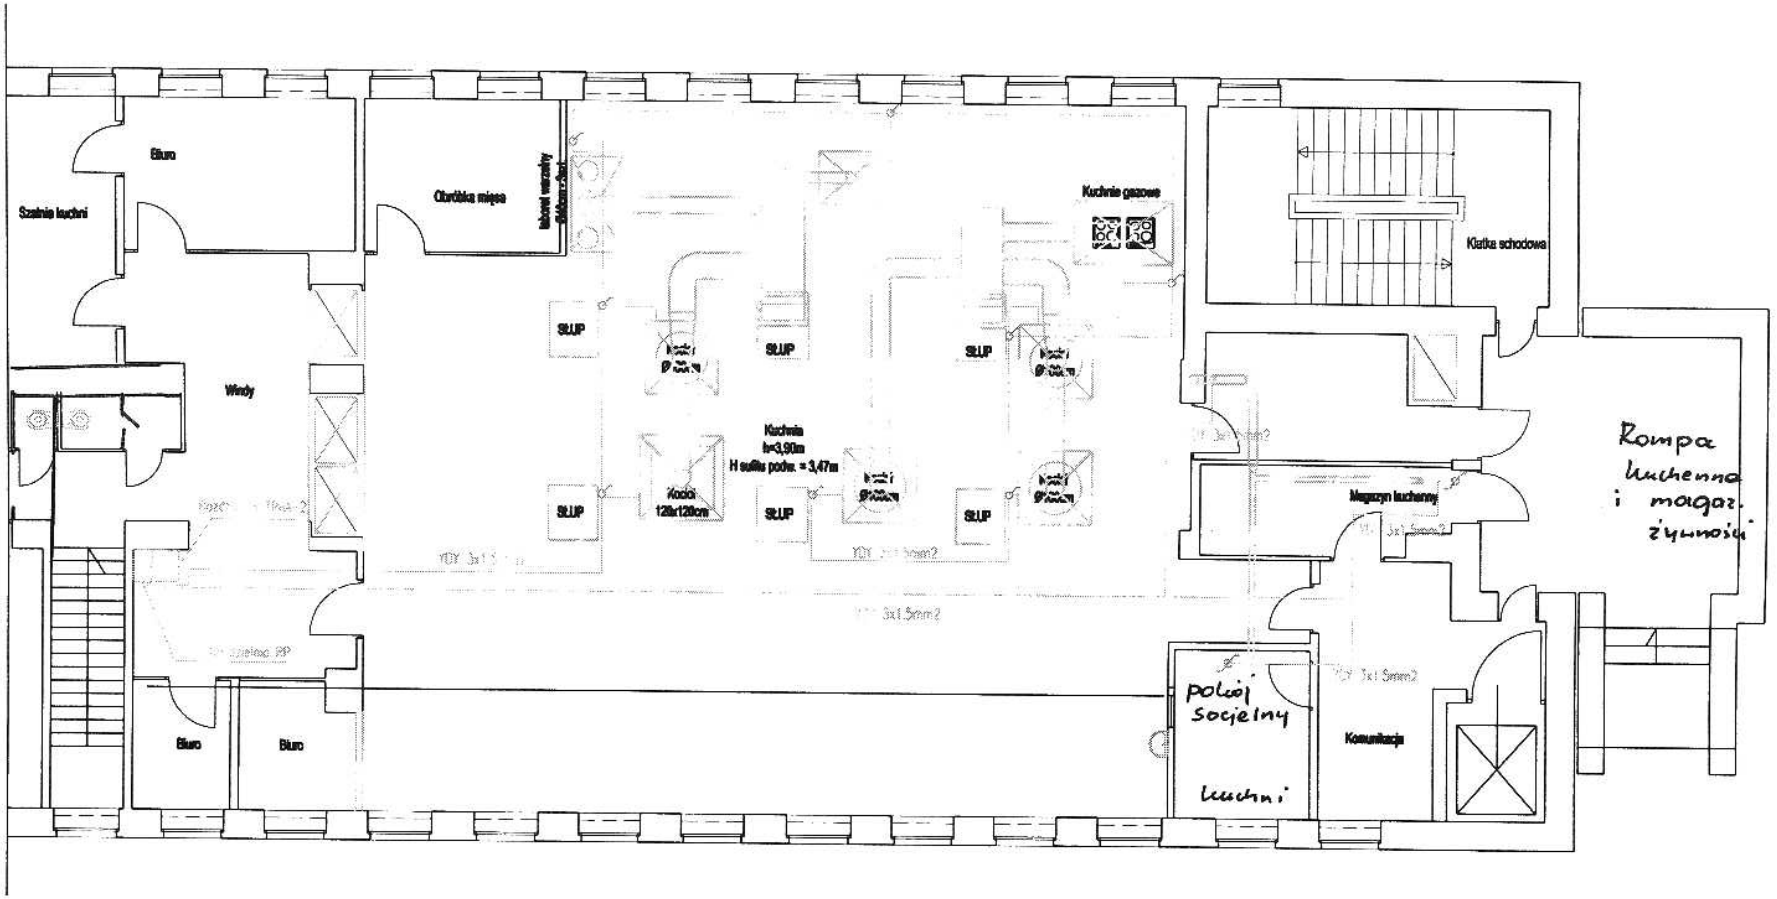

P.U.T.P i E "KORTERM" Zbigniew Korek ul. Sokolska 74/7; 40 - 087 Katowice fax 32 201 06 01; tel. kom. 600 973 527 www.korterm.pl e-mail: korterm@korterm.pl				
Zleceniodawca: Samodzielny Publiczny Szpital Miejski w Sosnowcu 41 - 219 Sosnowiec, ul. Zagadłowicza 3				
Tytuł opracowania: Projekt elektryczny-wykonawczy Branża: Instalacja elektryczna			Nazwa rys. **Rzut parteru**	
Obiekt: Plewica Szpitala Miejskiego ul. Zagadłowicza 3, Sosnowiec				
Rysował	Sebastian Różewicz	Upr. -	Podpis:	
Projekt	Maria Kiełek	Upr.1340/94	Podpis:	
Data 05.2011	Skala -	Zastępuje: -	Nr umowy / zlecenia -	Nr rys. 2

PIWNICA

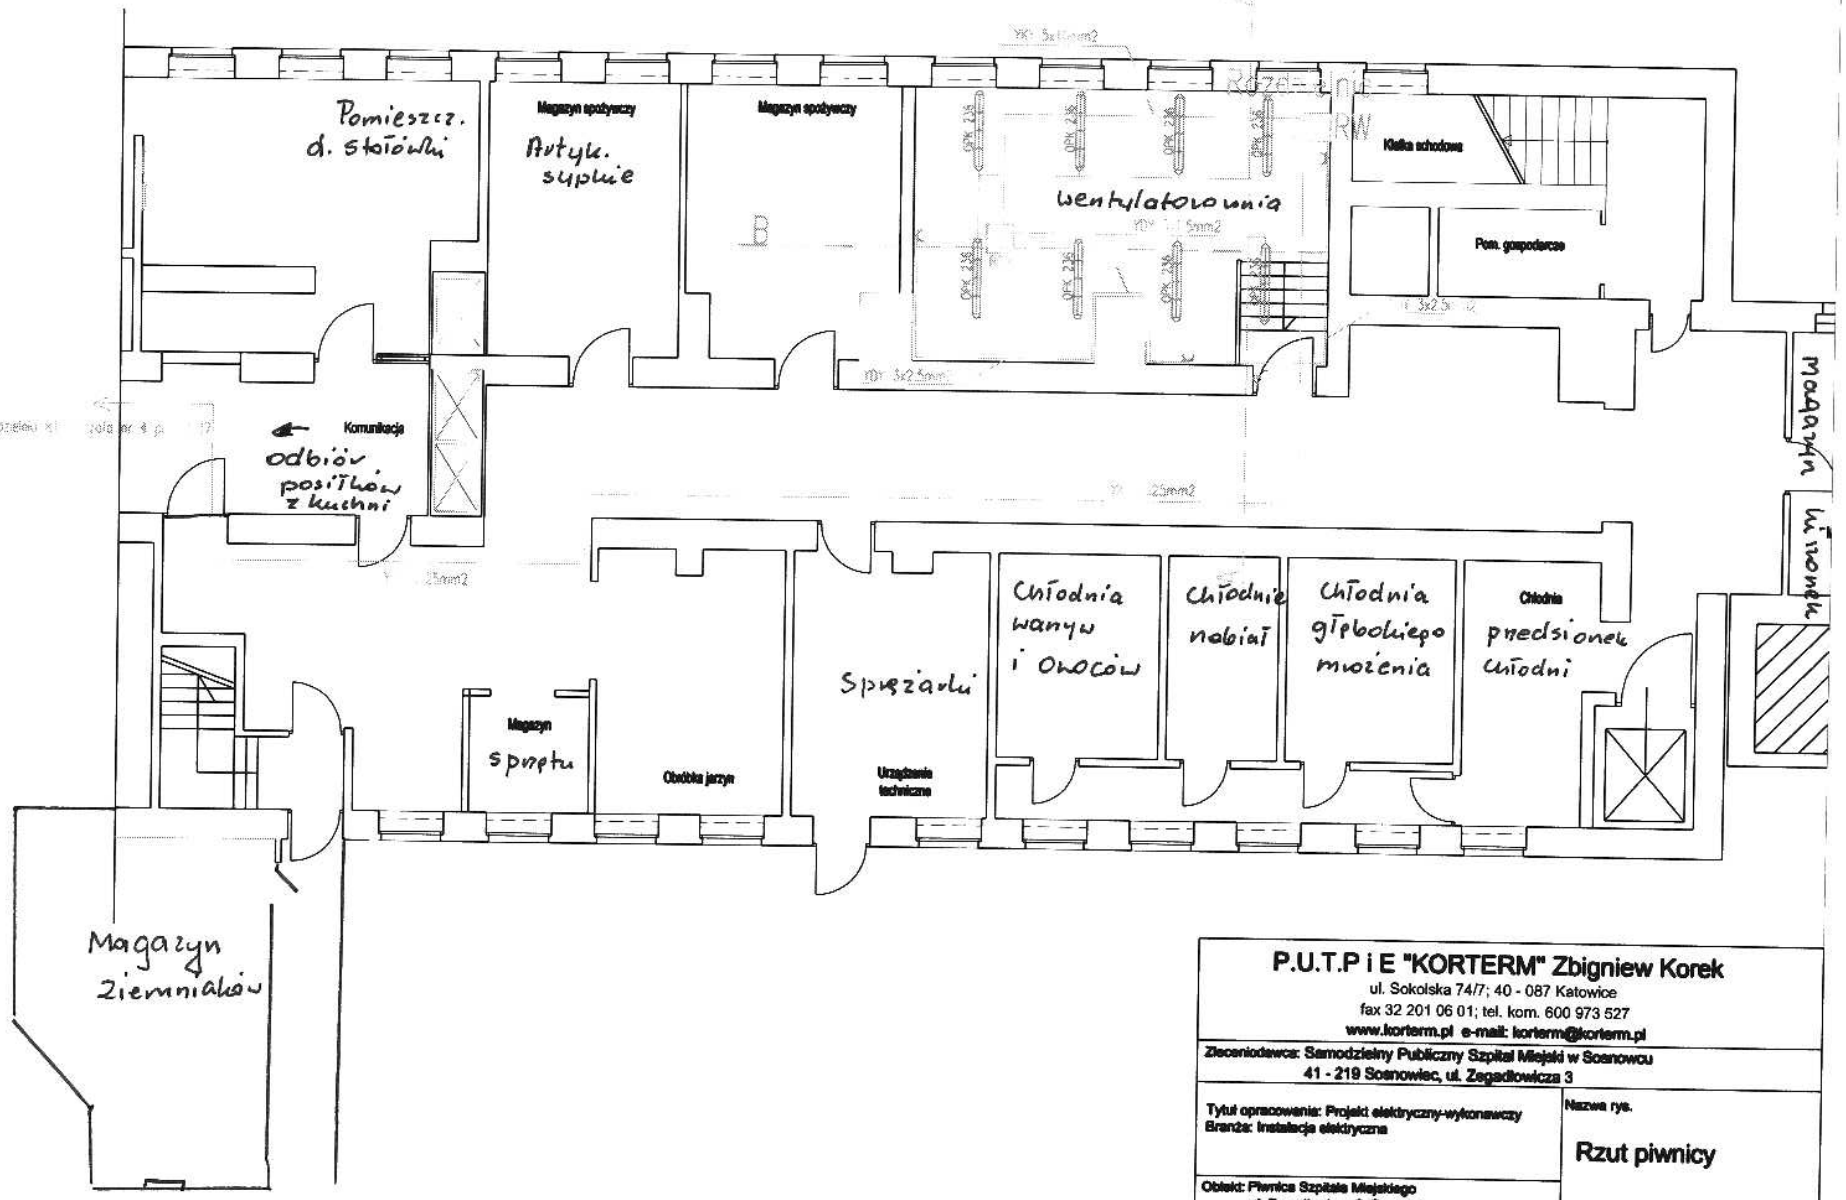

P.U.T.P i E "KORTERM" Zbigniew Korek ul. Sokolska 74/7; 40 - 087 Katowice fax 32 201 06 01; tel. kom. 600 973 527 www.korterm.pl e-mail: korterm@korterm.pl				
Zleceniodawca: Samodzielny Publiczny Szpital Miejski w Sosnowcu 41 - 219 Sosnowiec, ul. Zegadłowicza 3				
Tytuł opracowania: Projekt elektryczny-wykonawczy Branża: Instalacja elektryczna			Nazwa rys. **Rzut piwnicy**	
Obiekt: Piwnica Szpitala Miejskiego ul. Zegadłowicza 3, Sosnowiec				
Rysował	Sebastian Różewicz	Upr. -	Podpis:	
Projekt	Maria Kisiela	Upr.1340/94	Podpis:	
Data 05.2011	Skala -	Zastępuje: -	Nr umowy / zlecenia -	Nr rys. 1