



Detal ocieplenia nr 13.

Wykonanie otworów wentylacji grawitacyjnej w ścianach kolanowych przestrzeni stropodachu

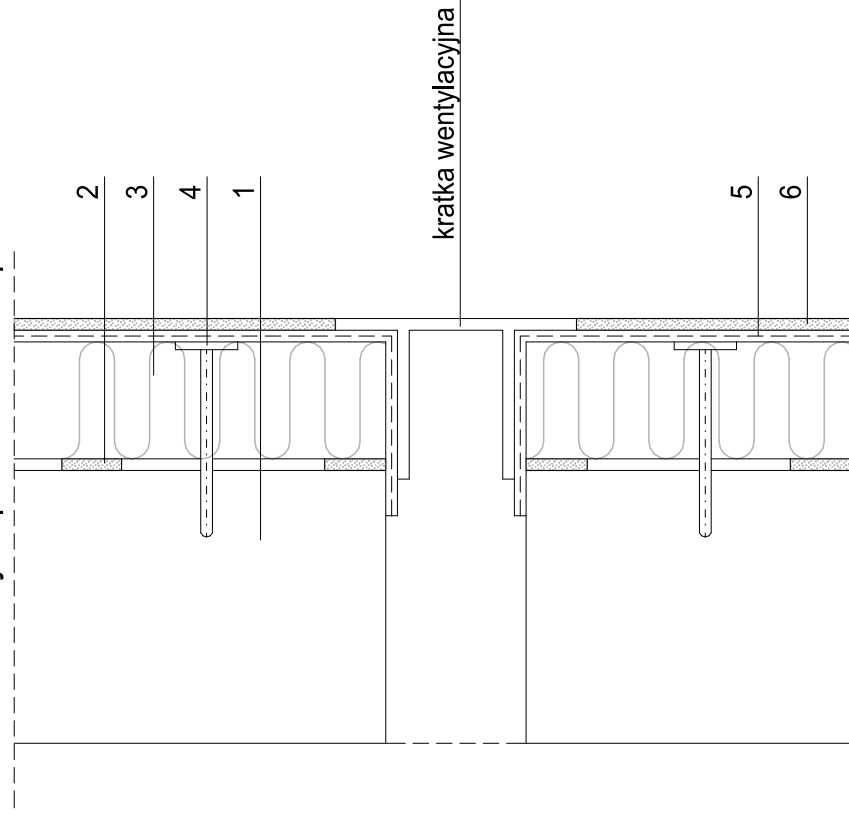


Detal ocieplenia nr 14.

Mocowanie elementów zewnętrznych

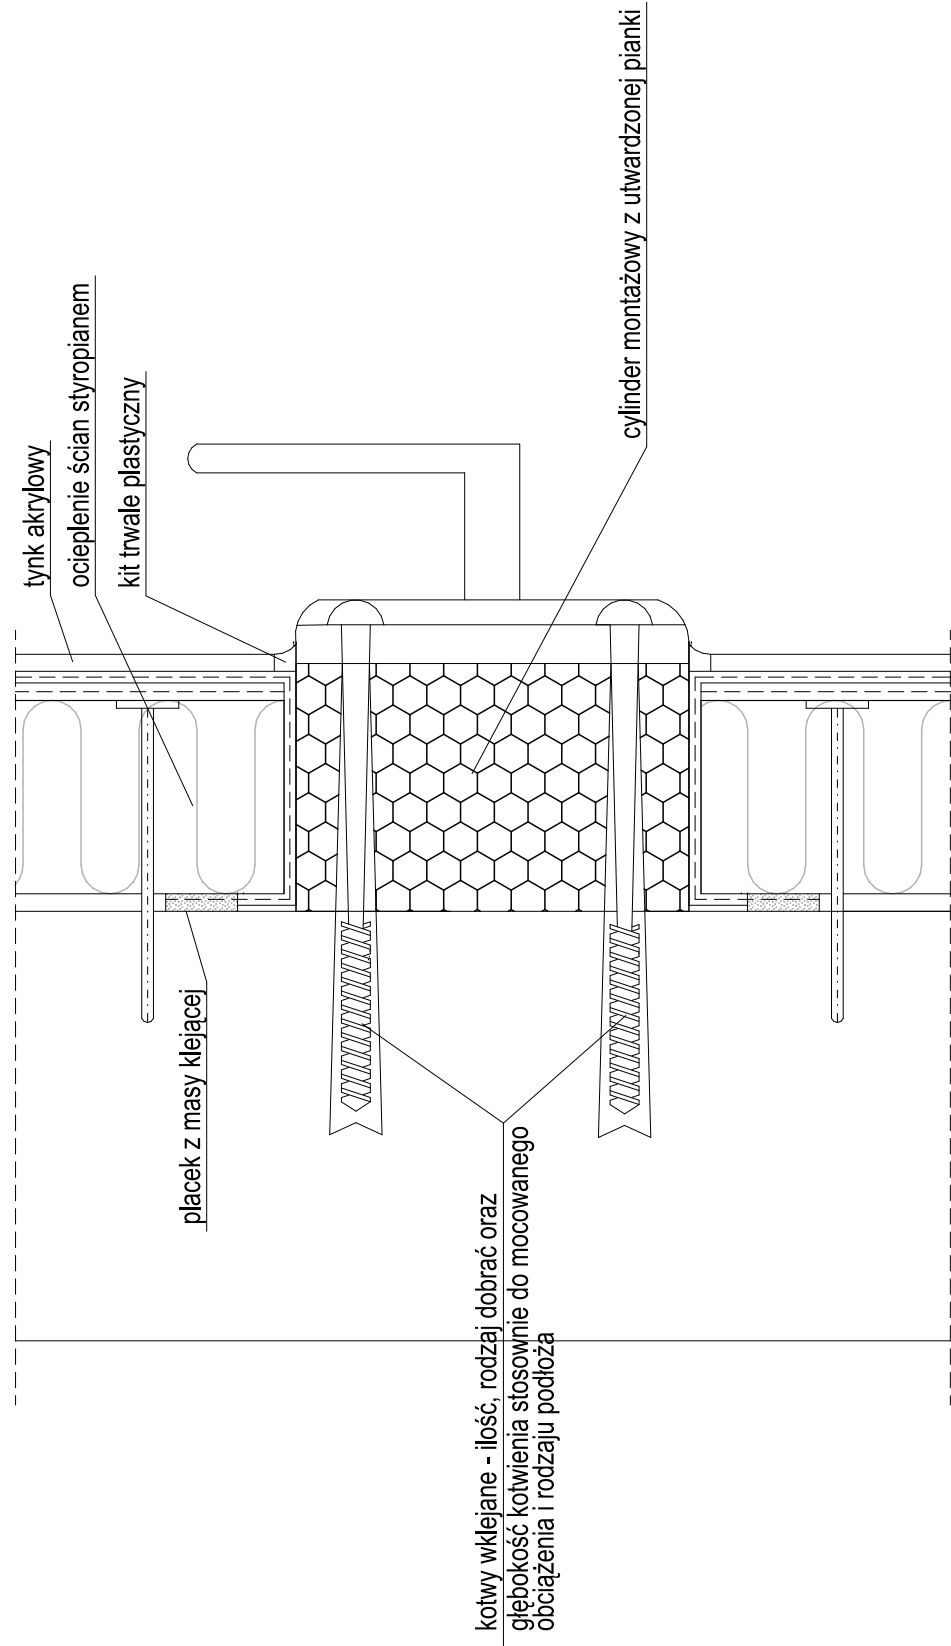

Detal ocieplenia nr 15. Ocieplenie ściany maszynowni i klatki schodowej nad dachem

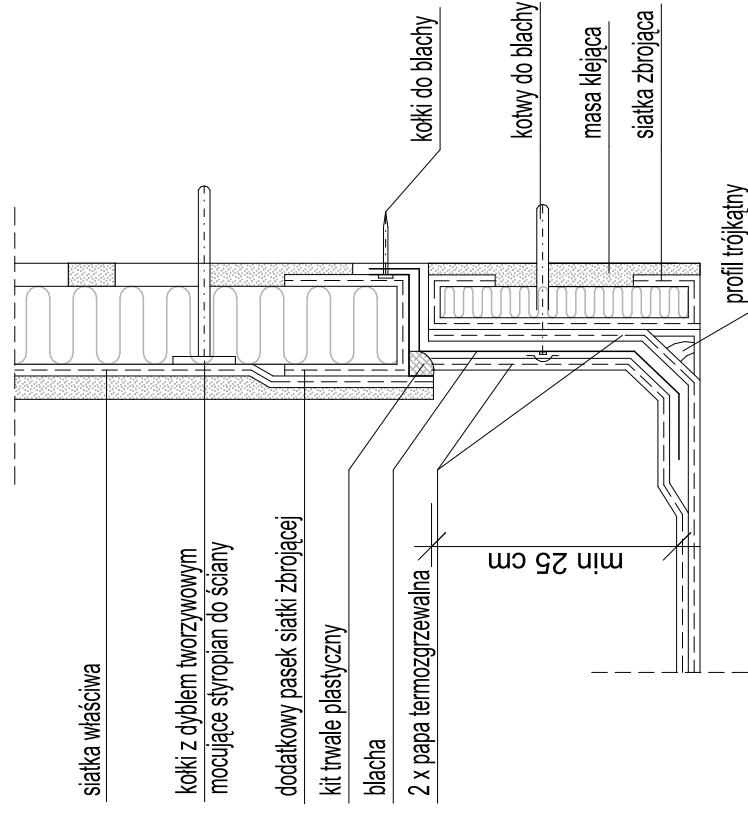

09	DETALE OCIEPLENIA	BRANŻA ARCHITEKTURA
FAZA	Dokumentacja przetargowa branży architektonicznej	
TEMAT	Termomodernizacja segmentu zachodniego budynku szpitala. Wymiana nawierzchni (remont chodników, miejsc postojowych).	
ADRES	41-219 Sosnowiec ul. Szpitalna 1, dz. nr 1288/2	
INWESTOR	Sosnowiecki Szpital Miejski sp. z o.o.	
IMIĘ I NAZWISKO	NR UPR.	PODPIS
PROJEKT. ARCH.	mgr inż. arch. Rafał Matlas	3246 / 06 / U / C
SKALA	DATA	08.2014
NIP: 633-166-37-61	"AGRAF" Rafał Matlas	
REGON: 240483768	41-208 Sosnowiec ul. Biała Przemysła	
	tel. 609-588-640	
	e-mail: rafamat@wp.pl	