Detal ocieplenia nr 16.
Attyka

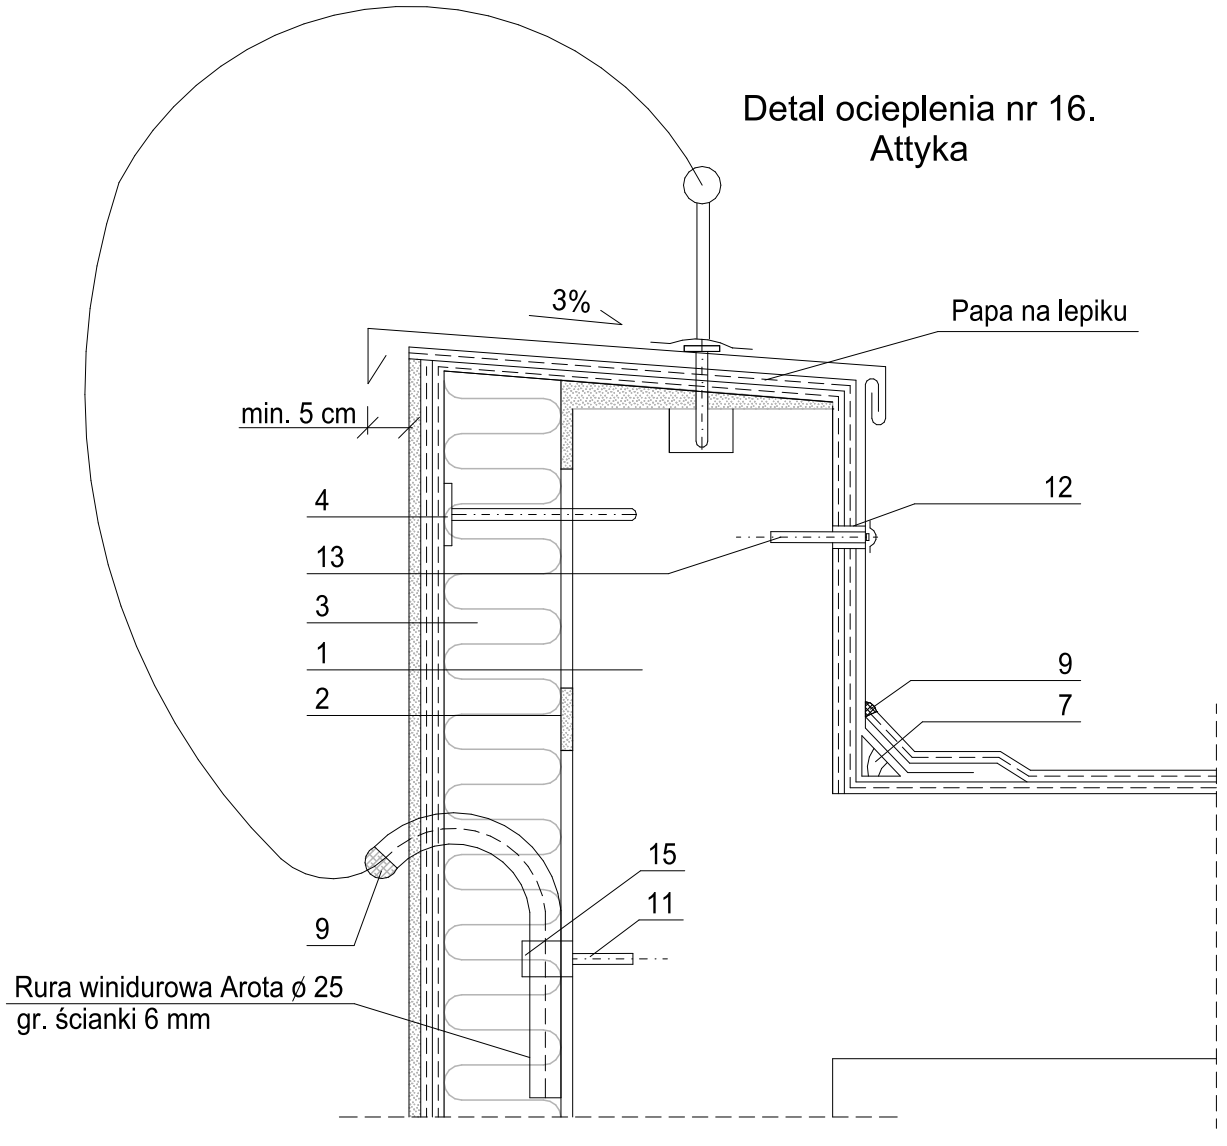

Detal ocieplenia nr 17.
Gzyms

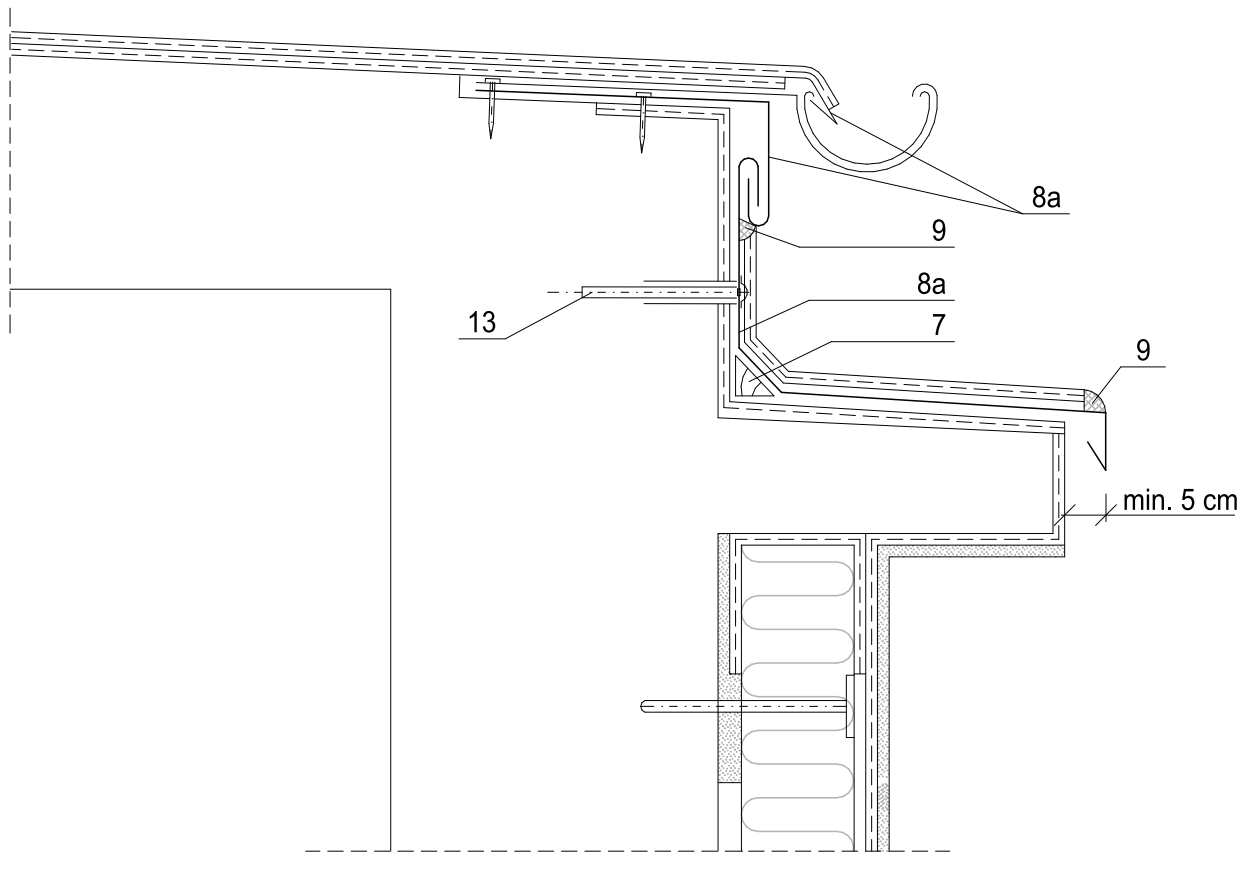

Detal ocieplenia nr 18.
Kominy

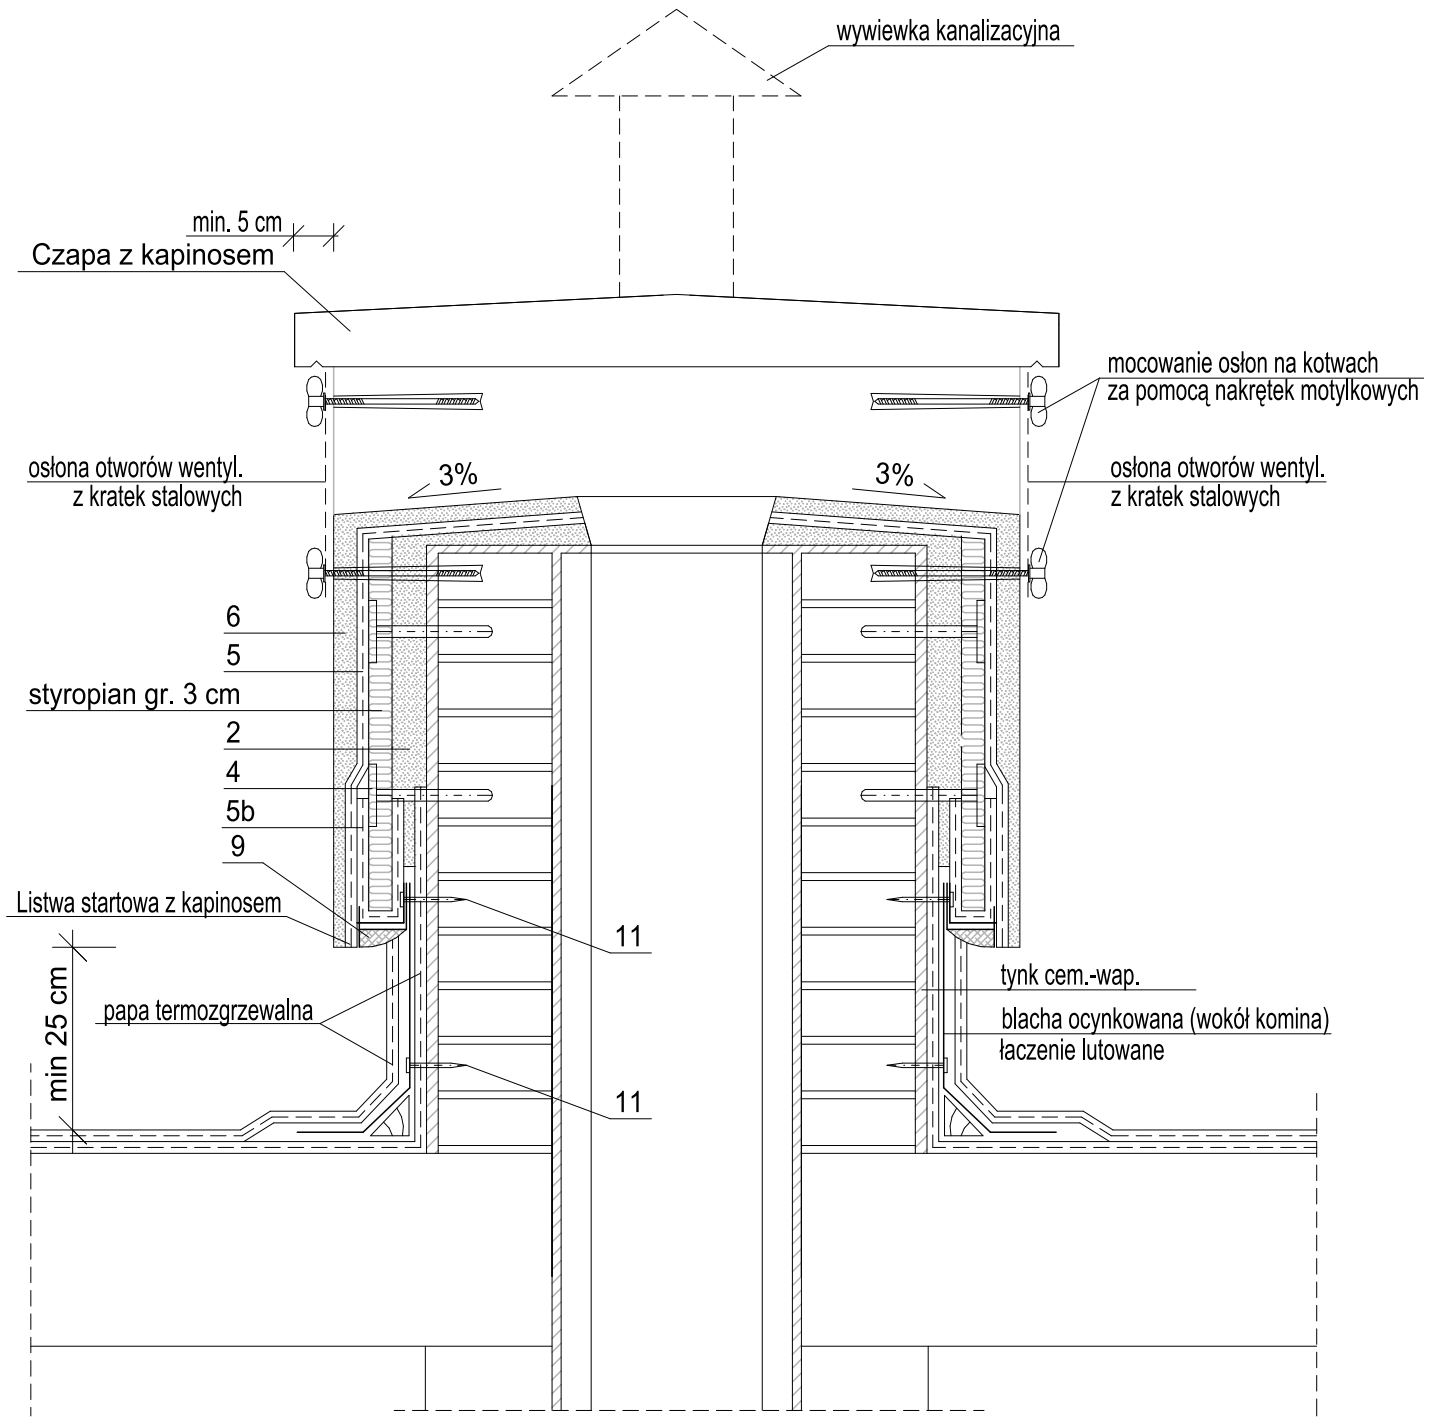

10	DETALE OCIEPLENIA			BRANŻA ARCHITEKTURA
FAZA	Dokumentacja przetargowa branży architektonicznej			
TEMAT	Termomodernizacja segmentu zachodniego budynku szpitala. Wymiana nawierzchni (remont chodników, miejsc postojowych).			
ADRES	41-219 Sosnowiec ul. Szpitalna 1, dz. nr 1288/2			
INWESTOR	Sosnowiecki Szpital Miejski sp. z o.o.			
	IMIĘ I NAZWISKO	NR UPR.	PODPIS	SKALA
PROJEKT. ARCH.	mgr inż. arch. Rafał Matlas	3246 / 06 / U / C		DATA 08.2014

NIP: 633-186-37-61
REGON: 240483768
"AGRAF" Rafał Matlas
41-208 Sosnowiec ul. Biała Przemsza
tel. 609-588-640
e-mail: rafamat@wp.pl