


Detal ocieplenia nr 19.
Cokół w ziemi

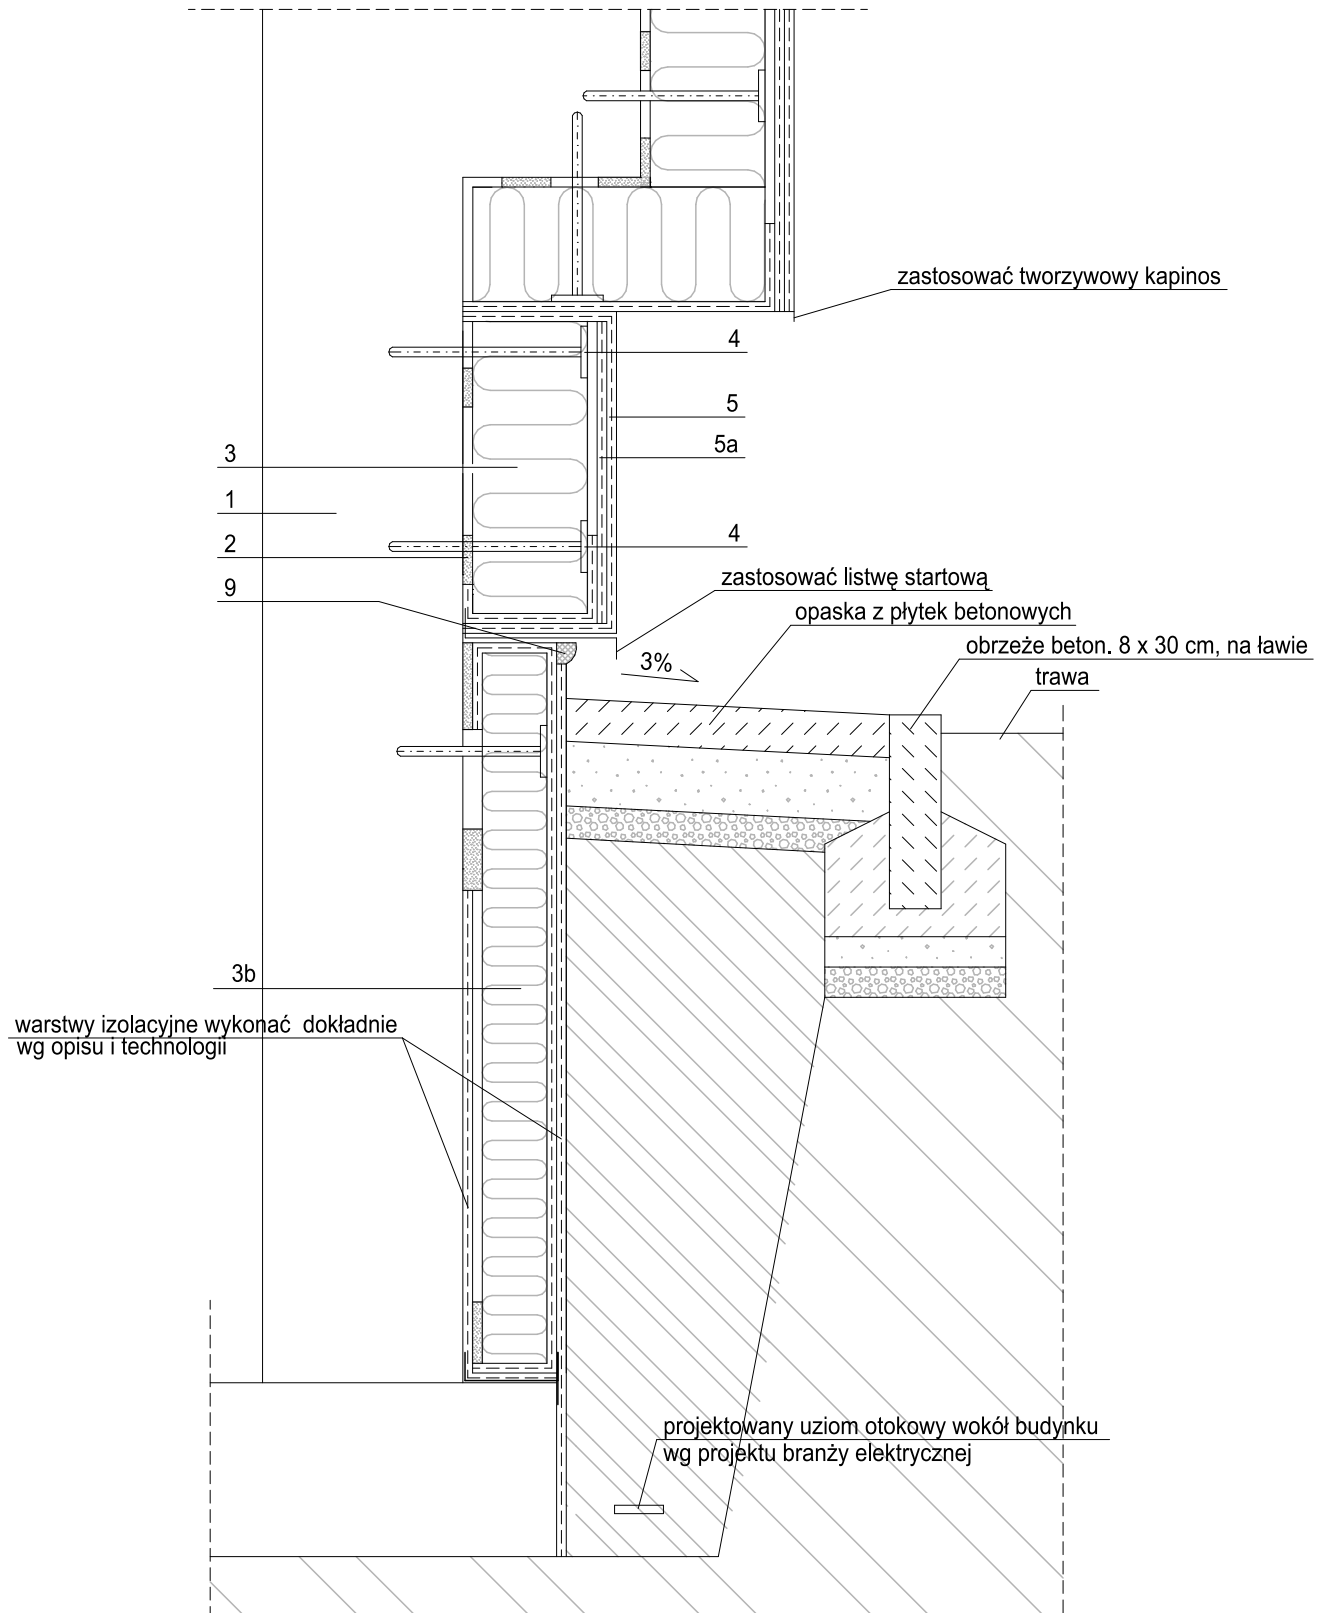

11	DETALE OCIEPLENIA			BRANŻA ARCHITEKTURA
FAZA	Dokumentacja przetargowa branży architektonicznej			
TEMAT	Termomodernizacja segmentu zachodniego budynku szpitala. Wymiana nawierzchni (remont chodników, miejsc postojowych).			
ADRES	41-219 Sosnowiec ul. Szpitalna 1, dz. nr 1288/2			
INWESTOR	Sosnowiecki Szpital Miejski sp. z o.o.			
PROJEKT. ARCH.	IMIĘ I NAZWISKO	NR UPR.	PODPIS	SKALA
	mgr inż. arch. Rafał Matlas	3246 / 06 / U / C		DATA 08.2014
NIP. 633-186-37-61 REGON: 240483768	"AGRAF" Rafał Matlas 41-208 Sosnowiec ul. Biała Przemysza			tel. 609-588-640 e-mail: rafamat@wp.pl