


C-C


A/B

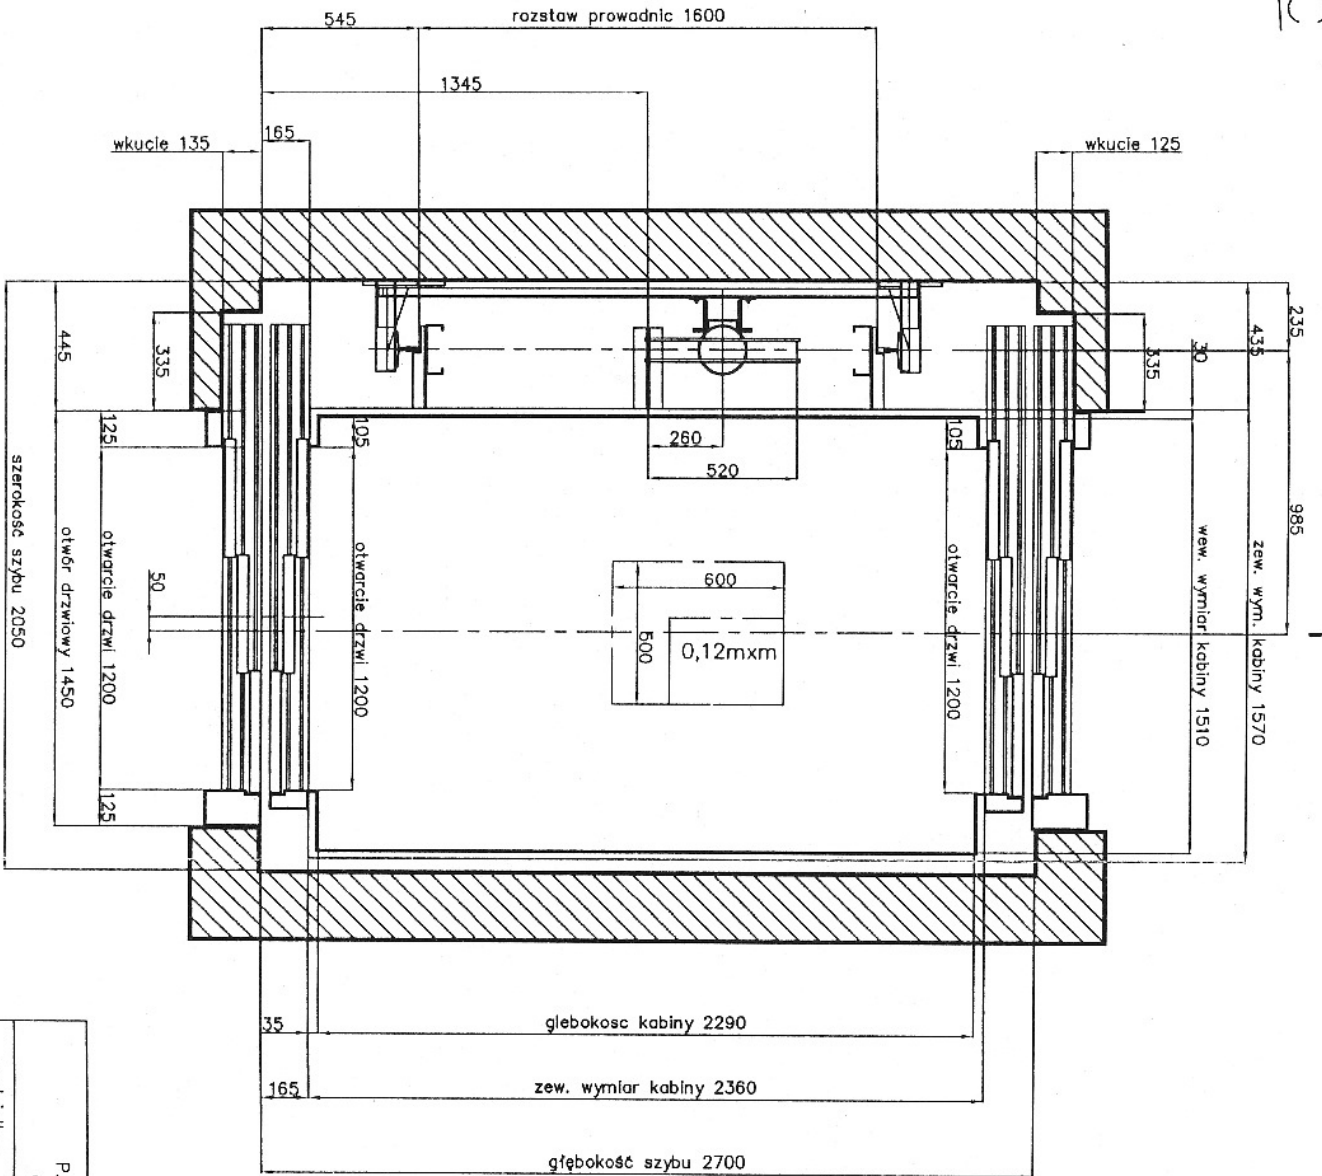


A

A

R1 = 2646 N
R2 = 2667 N

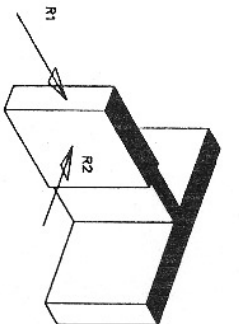

A/B

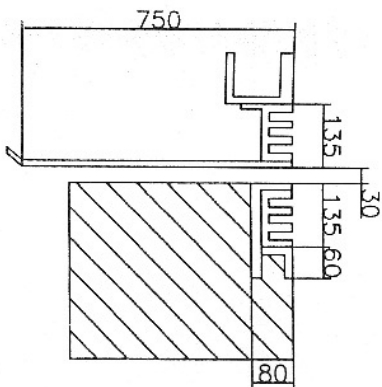

PRÓG DRZWI

P.T. WYBUDOWANIA DŹWIGU OSOBOWEGO	
rys. nr 1/3	Q= 1600 kg v= 0,62 m/s nr fabr. P03H0378
PILAWA	
projektował: K. Góral	
sprawdził: E. Pilawa	


100% zgodność nr 8
0/3 w wykonaniu 30502485

Z ramienia przedsiębiorstwa


WASCI
Eugeniusz Pilc

$$A - A$$

Przestrzeń bezpieczeństwa ludzkiego
500x600x800 mmxmmxmm

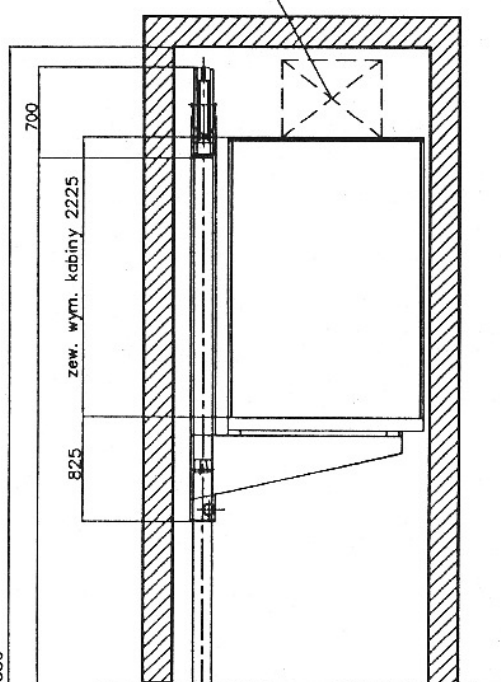


całkowita wysokość szybu 18350
cylinder max. otwarty 17275

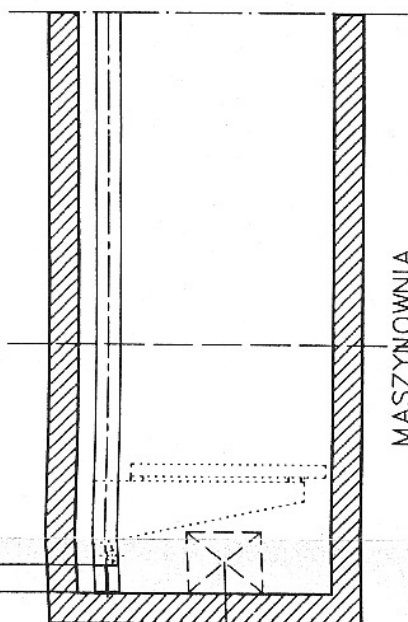

MASZYNOWNIA


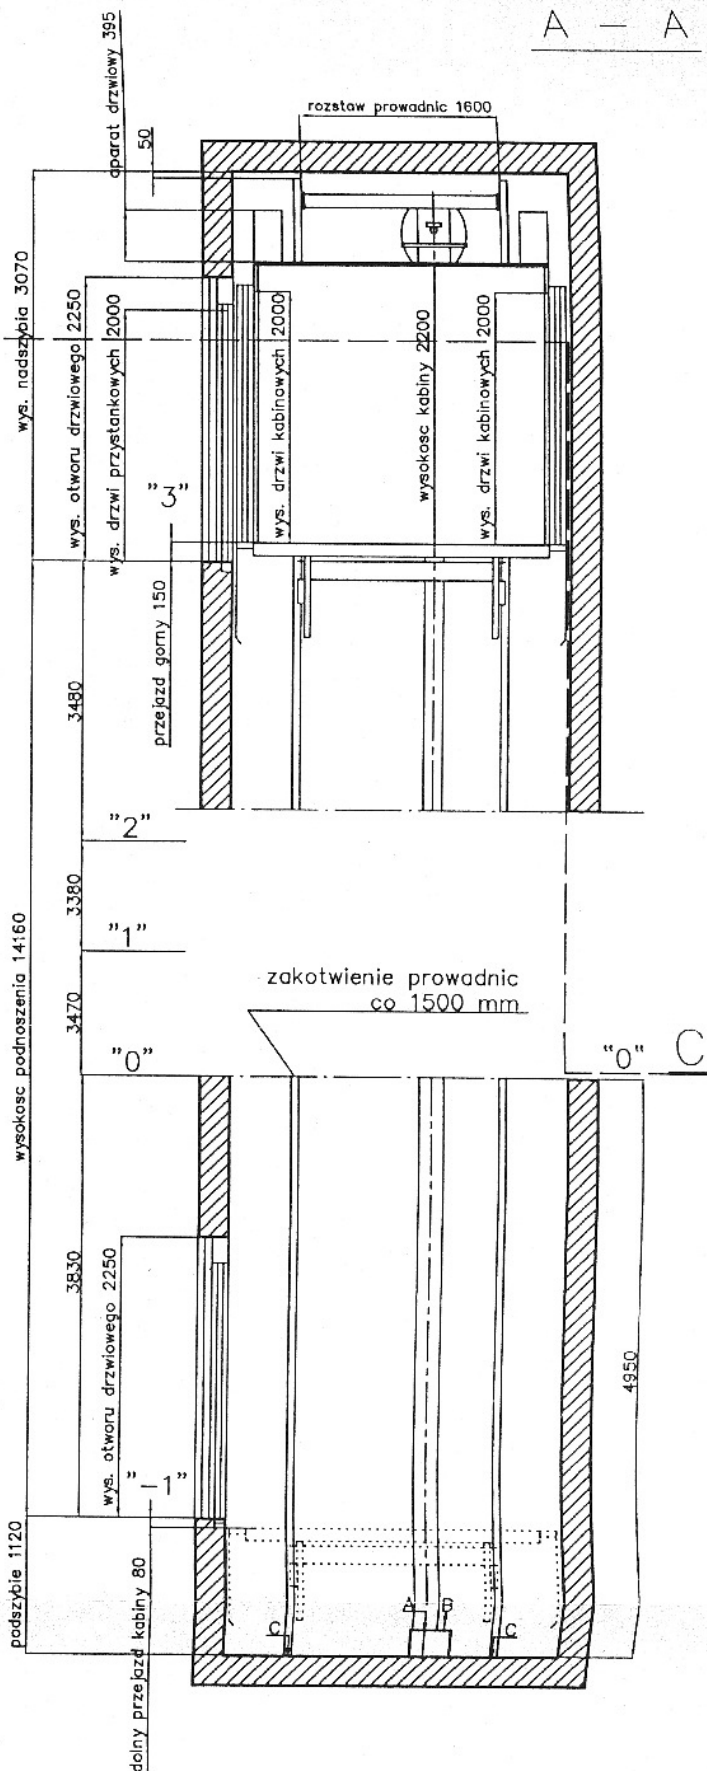

- UWAGA:
Wentylacja szybu grawitacyjna poprzez otwór w ścianie bocznej o przekroju większym od 1% przekroju poprzecznego szybu.
W nadziblu zainstalowany hak montażowy Q=500kg.


P.T. Wbudowania dźwigu osobowego
Obiekt: Szpital Miejski Nr 1 w Sosnowcu.

Z ramienia
przedsiębiorstwa

Obciążenia dynamiczne [N]			
A	96197.	E	
B	59449.	F	

P.T. Wbudowania Dźwigu Osobowego		
Objekt: Szpital Miejski Nr 1 w Sosnowcu.		
podziałka:	rys.: PRZEKRÓJ PIONOWY SZYBU DŹWIGU	
rys. nr 2/3	Q= 1600 kg v= 0,62 m/s	nr fabr. P03H0378

D-D

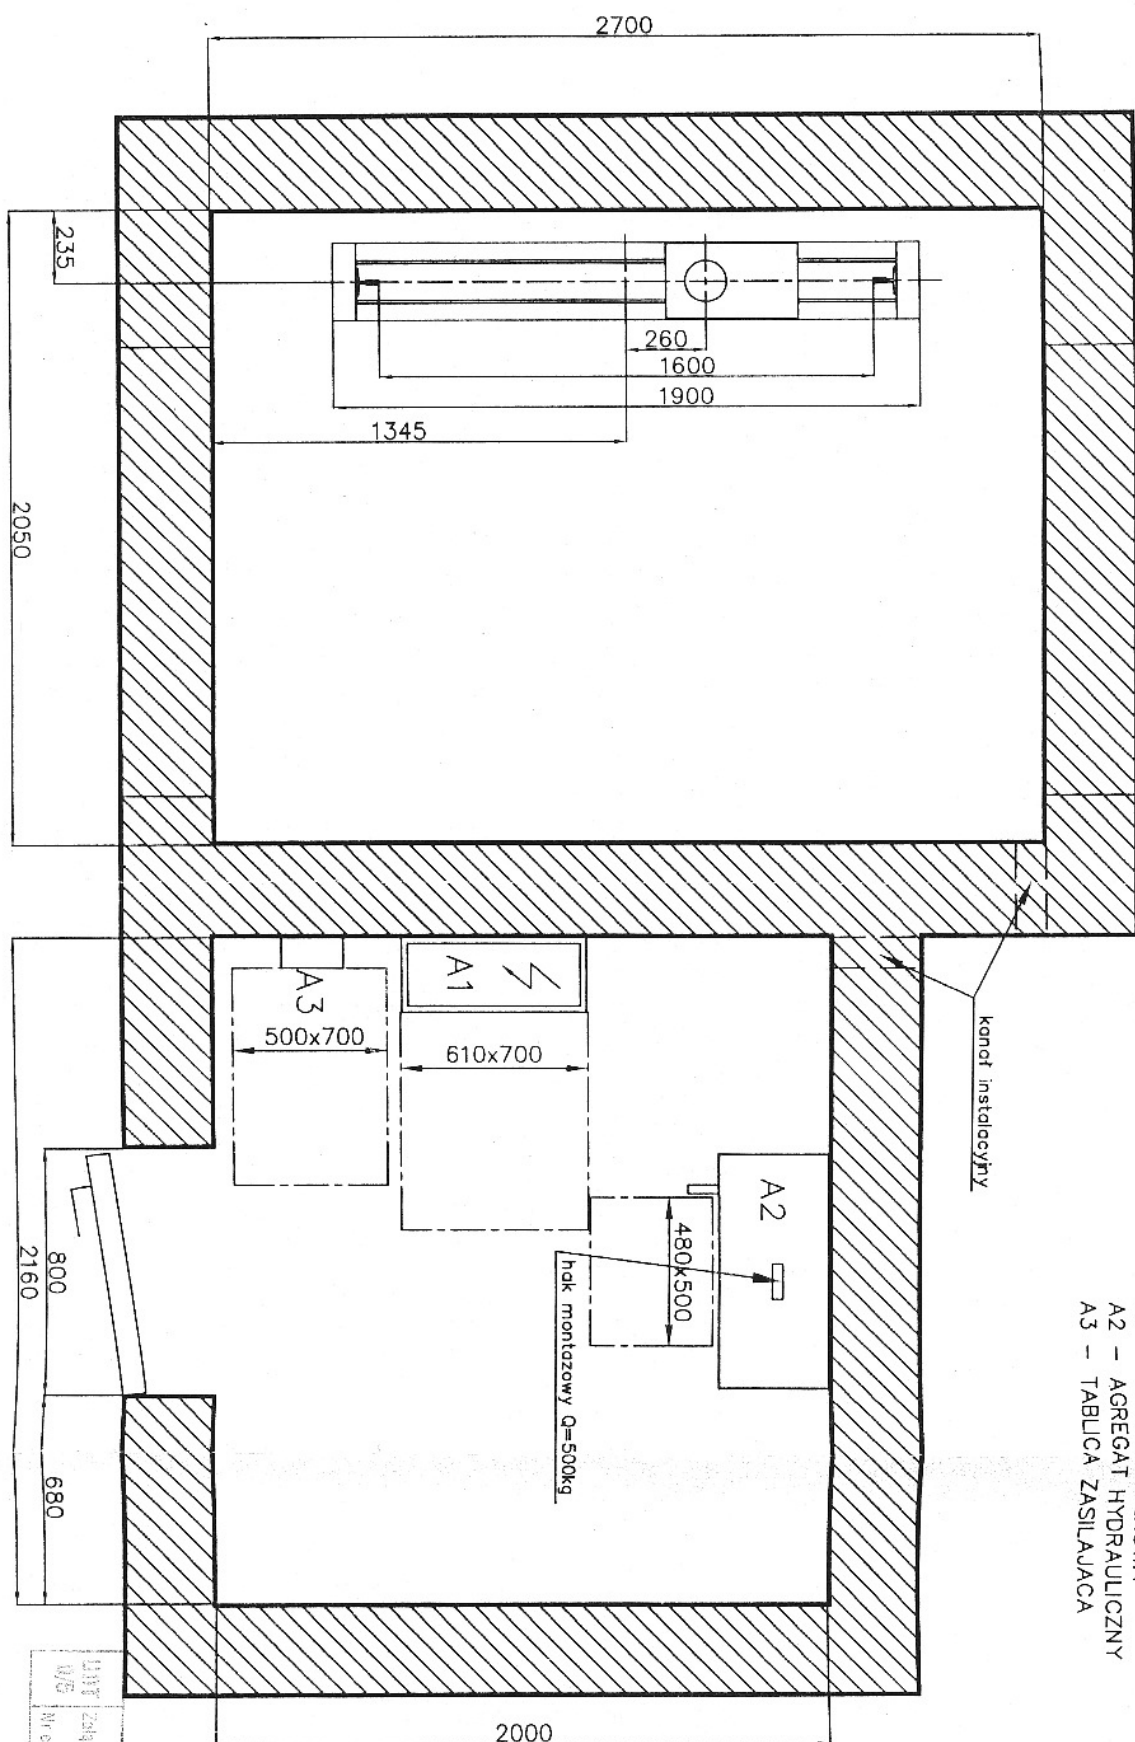

MASZYNOWNIA WENTYLATORNA (WENTYLACJA GRAWITACYJNA)

P.T. WBUDOWANIA DŹWIGU OSOBOWEGO			
Obiekt: Szpital Miejski Nr 1 w Sosnowcu.			
podziak:	rys.: PRZEMISŁÓW POZIOMY MASZYNOWNI DŹWIGU		
rys. nr 3/3	Q = 1600 kg	v = 0,62 m/s	nr fabr. PO3H0378
PILAWA	projektował: K. Latał	sprawdził: E. Pilawa	

Z ramienia
przedsiębiorstwa

WŁASCIWY

Eugeniusz Pilc

10
Załącznik nr 10
Nr ewidencyjny 5405602485