ZAKRES OPRACOWANIA

A

B

C

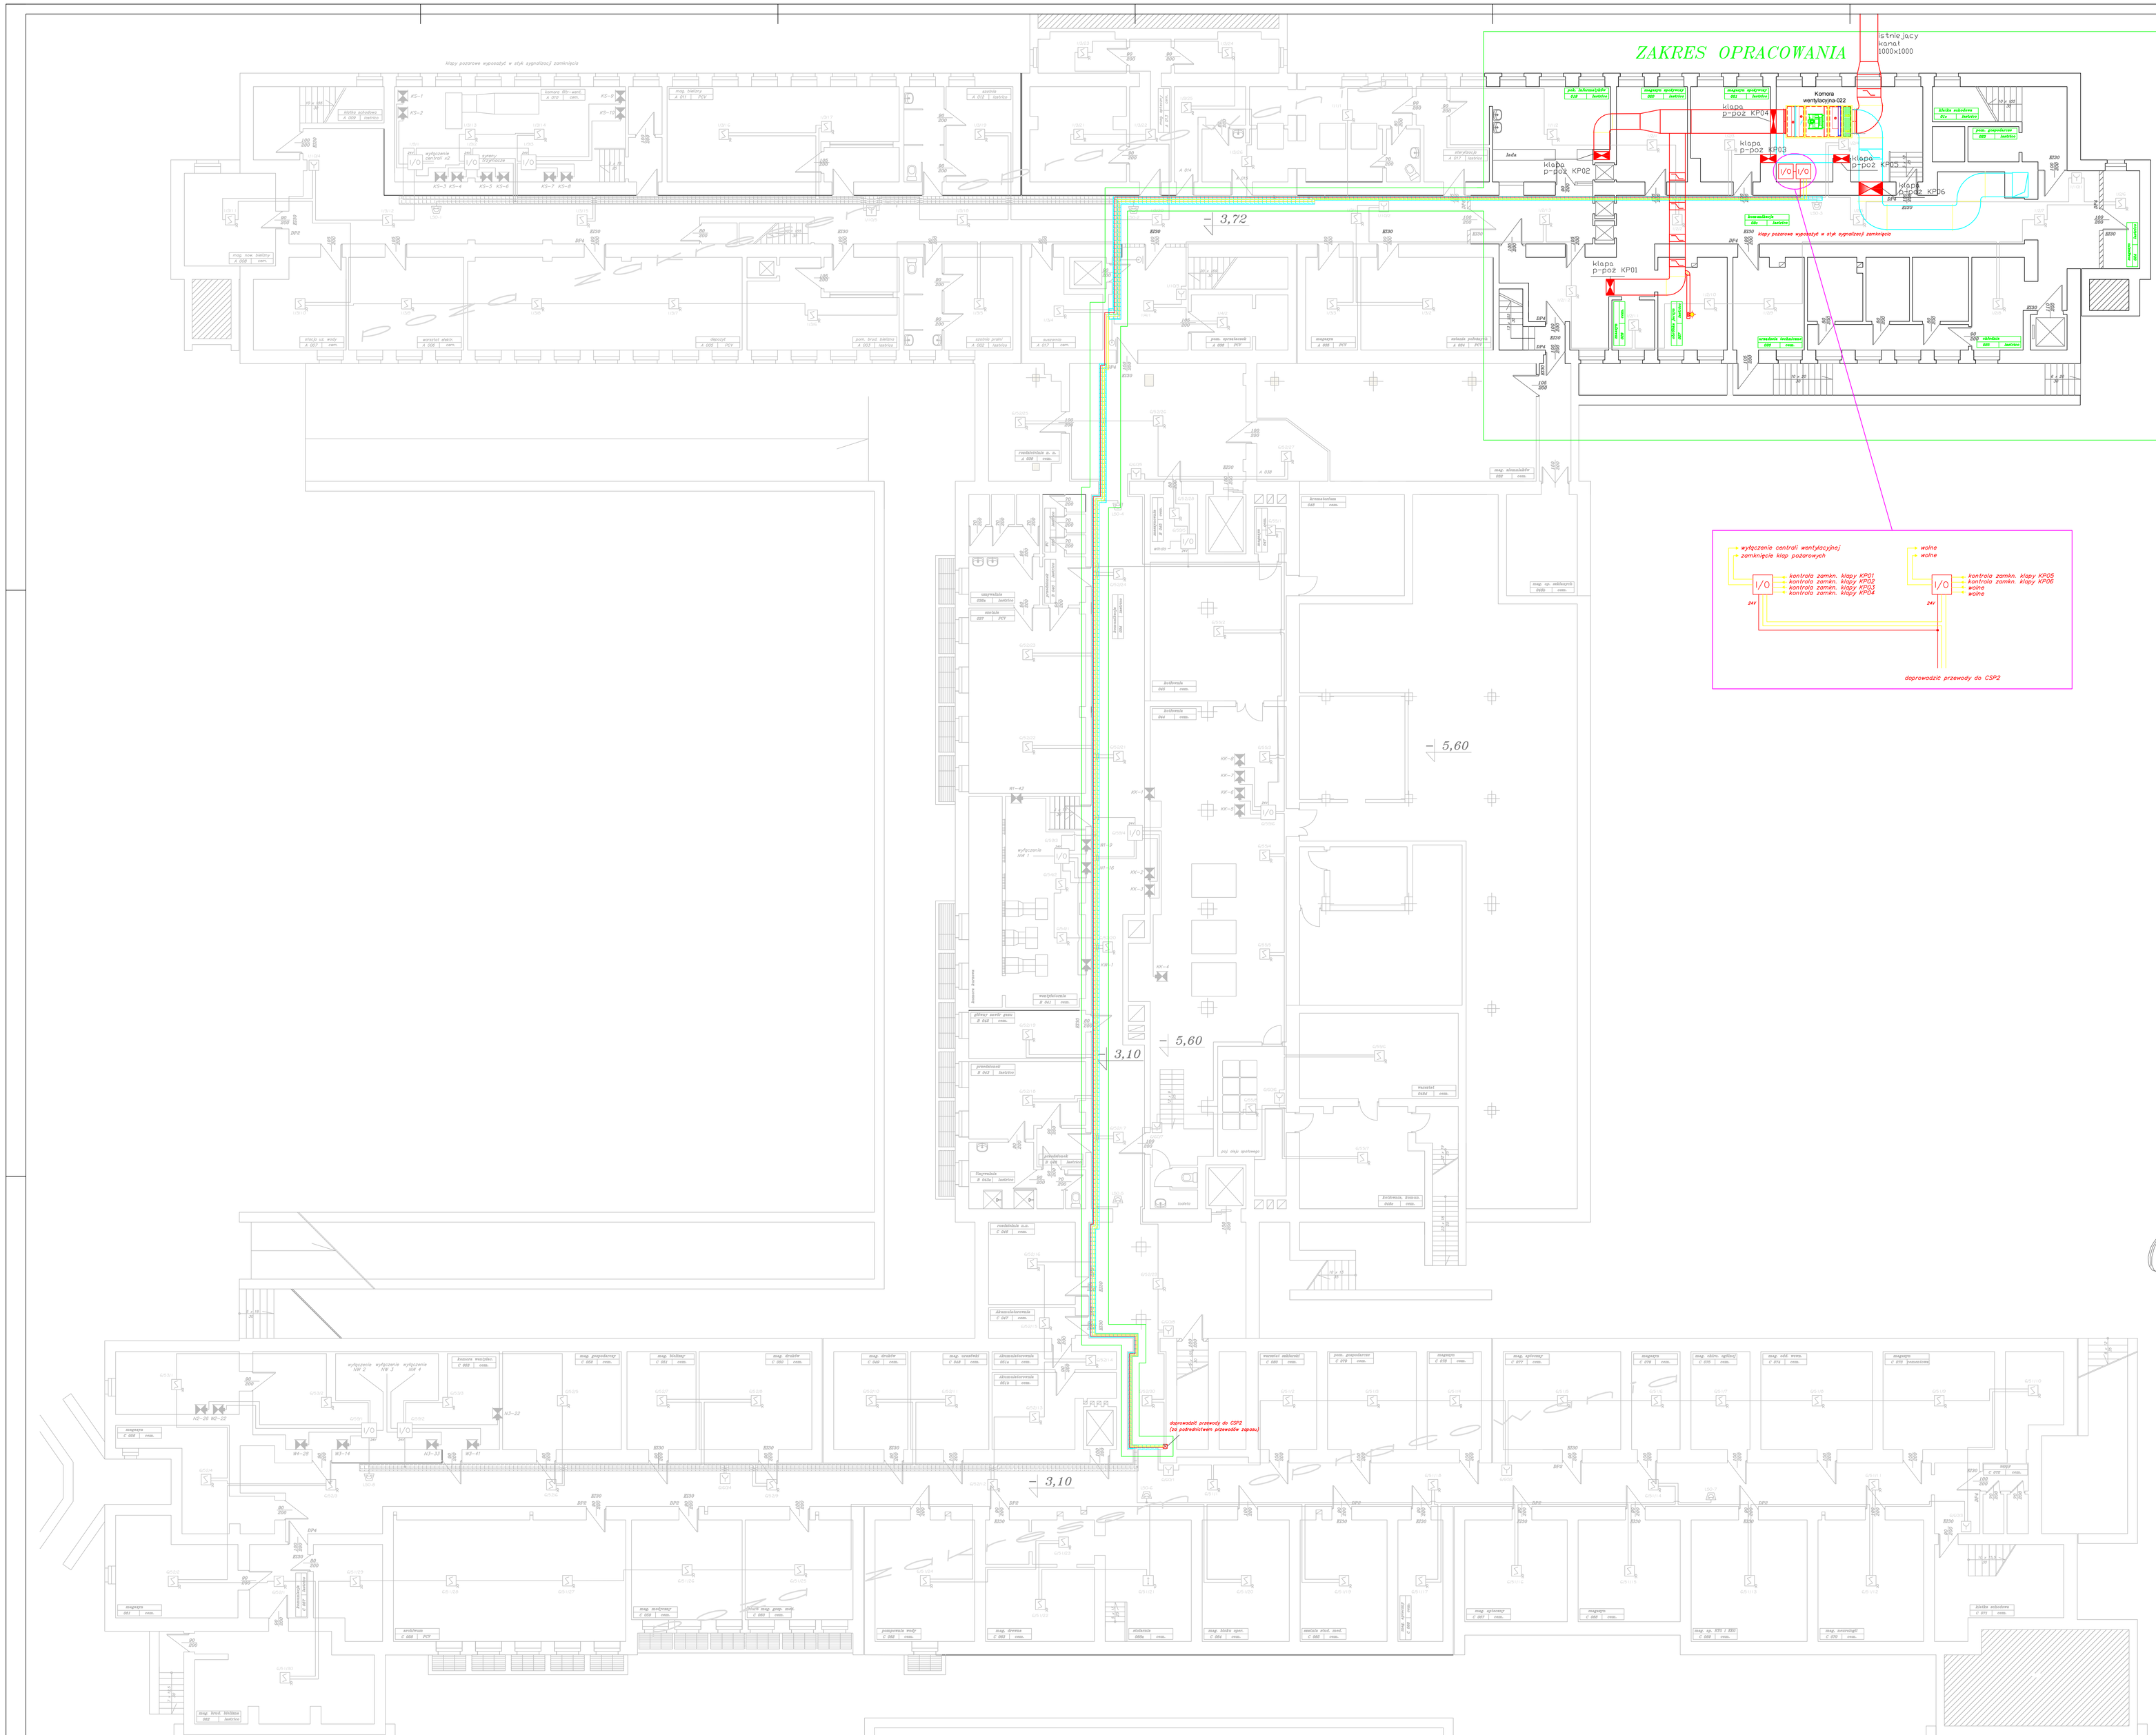

Uwagi:

1. Klapy pożarowe zasilić z obwodu zasilania centrali wentylacyjnej 230V AC (szczegóły – projekt elektryczny).
2. Klapy sterowane poprzez odcięcie zasilania za pośrednictwem stycznika 24V (szczegóły – projekt elektryczny).
3. Przewód sterujący HTKSH 1x2x0,8 z modułu O/I doprowadzić do rozdzielni elektrycznej zasilającej klapy pożarowe.
4. Monitorowanie stanu zamknięcia klap wykonać przewodem YnTKSY 1x2x0,8, łączenia wykonać w atestowanych puszkach.
5. Linie dozorowe z modułami wejścia/wyjścia prowadzić przewodem HTKSHekw. PH90 do CSP2 (na poziomie klatki schodowej parter budynek C połączyć w atestowanych puszkach z przewodami zgodnie z projektem systemu sygnalizacji pożaru obiektu z 04.2010 r.
6. Moduły O/I włączyć do linii nr 7 centrali CSP2.
6. Do modułów wejścia/wyjścia doprowadzić zasilanie 24V DC z zasilacza 24V DC 2A przewodem HLGs 3x2,5.
7. Zasilacz 24V DC zabudować bezpośrednio przy CSP2.
8. Moduły wejścia/wyjścia montować w obudowach ochronnych
9. Projekt obejmuje tylko zakres sterowania klap, stanowi uzupełnienie projektu systemu automatycznej sygnalizacji pożaru obiektu z 04.2010 r. Realizacja prac objętych niniejszym projektem musi być poprzedzona zabezpieczeniem pomieszczeń na poziomie piwnicy zgodnie z projektem z 04.2010 r. rys SAP/01.

Stosowane oznaczenia:

- optyczno-termiczna czujka dymu
- uniwersalna czujka ciepła
- ręczny ostrzegacz pożarowy
- sygnalizator akustyczno optyczny
- wskaźnik zadziałania czujki
- 6/5-10 / nr linii / nr grupy dozorowej / nr elementu w grupie
- 1.06-14 / nr linii sygnalizatorów – numer sygnalizatora na linii
- CSP 7 Centrala Sygnalizacji Pożaru z numerem
- czujka w przestrzeni międzystropowej
- oznaczenie początku i końca linii dozorowej
- trzymacz elektromagnetyczny do drzwi ppoż
- puszka metalowa PIP-A z do odgałęzień
- I/O moduł wejścia/wyjścia
- zasilacz automatyki pożarowej 24V DC 2A
- koryto siatkowe

Obiekt, adres	Szpital Miejski Sosnowiec ul. Zegadłowicza 3				
Temat	Sterowanie klap pożarowych				
Przedmiot rysunku	Plan instalacji systemu Budynek "A","B"i"C" piwnica				SKP/01
Inwestor	SPZZOZ "Szpital Miejski" ul. Szpitalna 1 41-219 Sosnowiec				Skala 1:100
	imię i nazwisko	specjal.	nr uprawnień	data	podpis
Projektował	Józef Froczek	elektr.	SLK/2308/PWOE/08	06.2011	
Kreślił	Mateusz Górnik	arch.		06.2011	

WSZELKIE PRAWA ZASTRZEŻONE, KOPIOWANIE ORAZ POWIELANIE DOKUMENTACJI BEZ ZGODY AUTORA ZABRONIONE