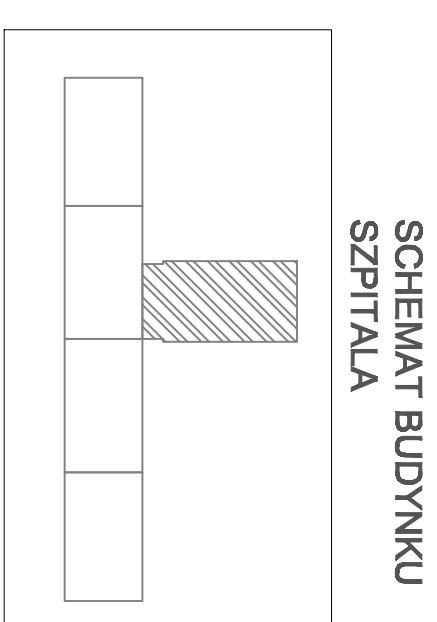
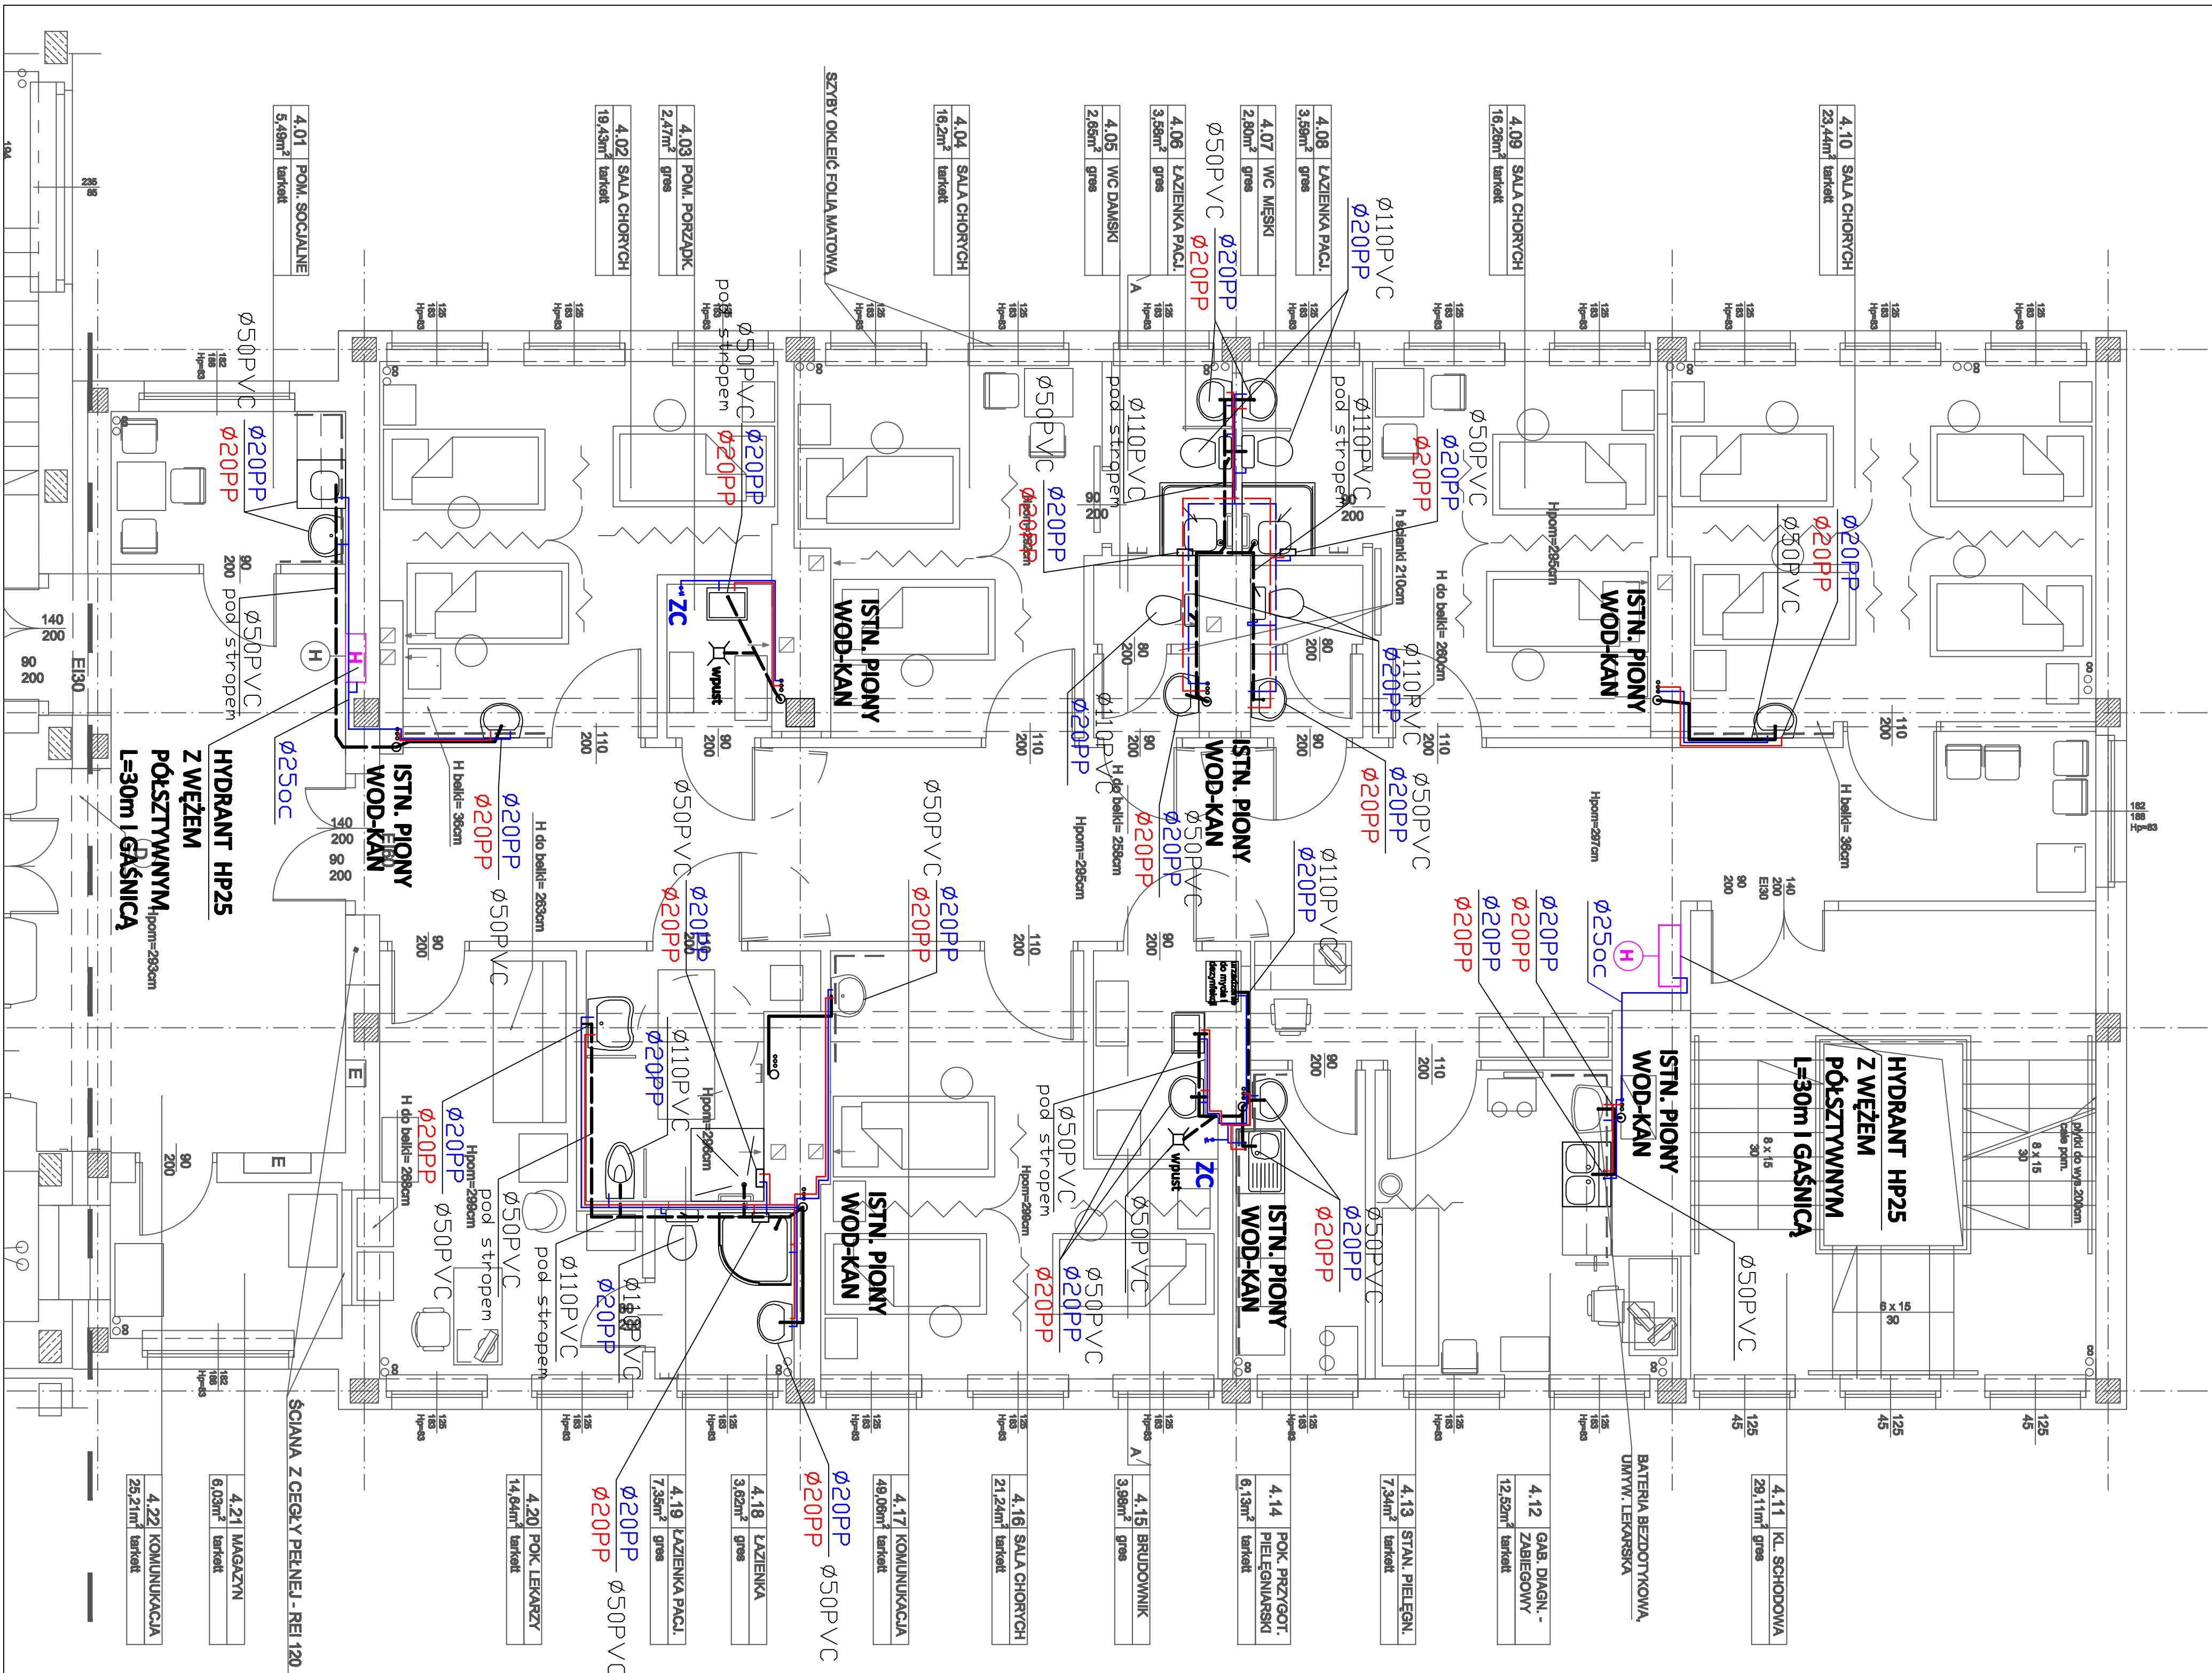
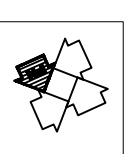


RZUT IV PIĘTRA

SCHEMAT BUDYNKU
SZPITALA

ORIENTACJA

- [illegible]

PRACOWNIA PROJEKTOWA

OBIEKT SAMODZIELNY PUBLICZNY SZPITAL MIEJSKI W SOSNOWCU
UL. SZPITALNA 1 - BUDYNEK BOCZNY

**OPRACOWANIA
NA ODDZIAŁ GERIATRYCZNY - RZUT POZIOMY
INSTALACJA WOD-KAN**

SPRAWDZAJĄCY	mgr inż. A. ŚWISTEK	NR UP.R. 1802
DATA	10.06.14	10.06.14