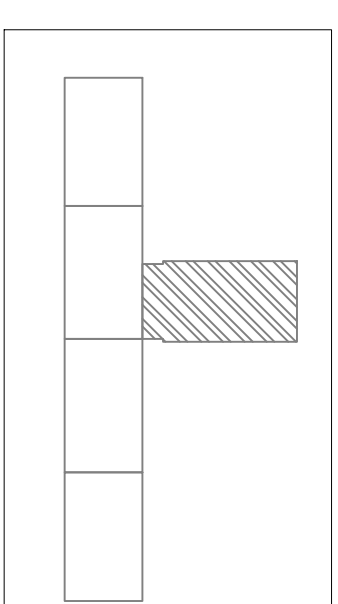
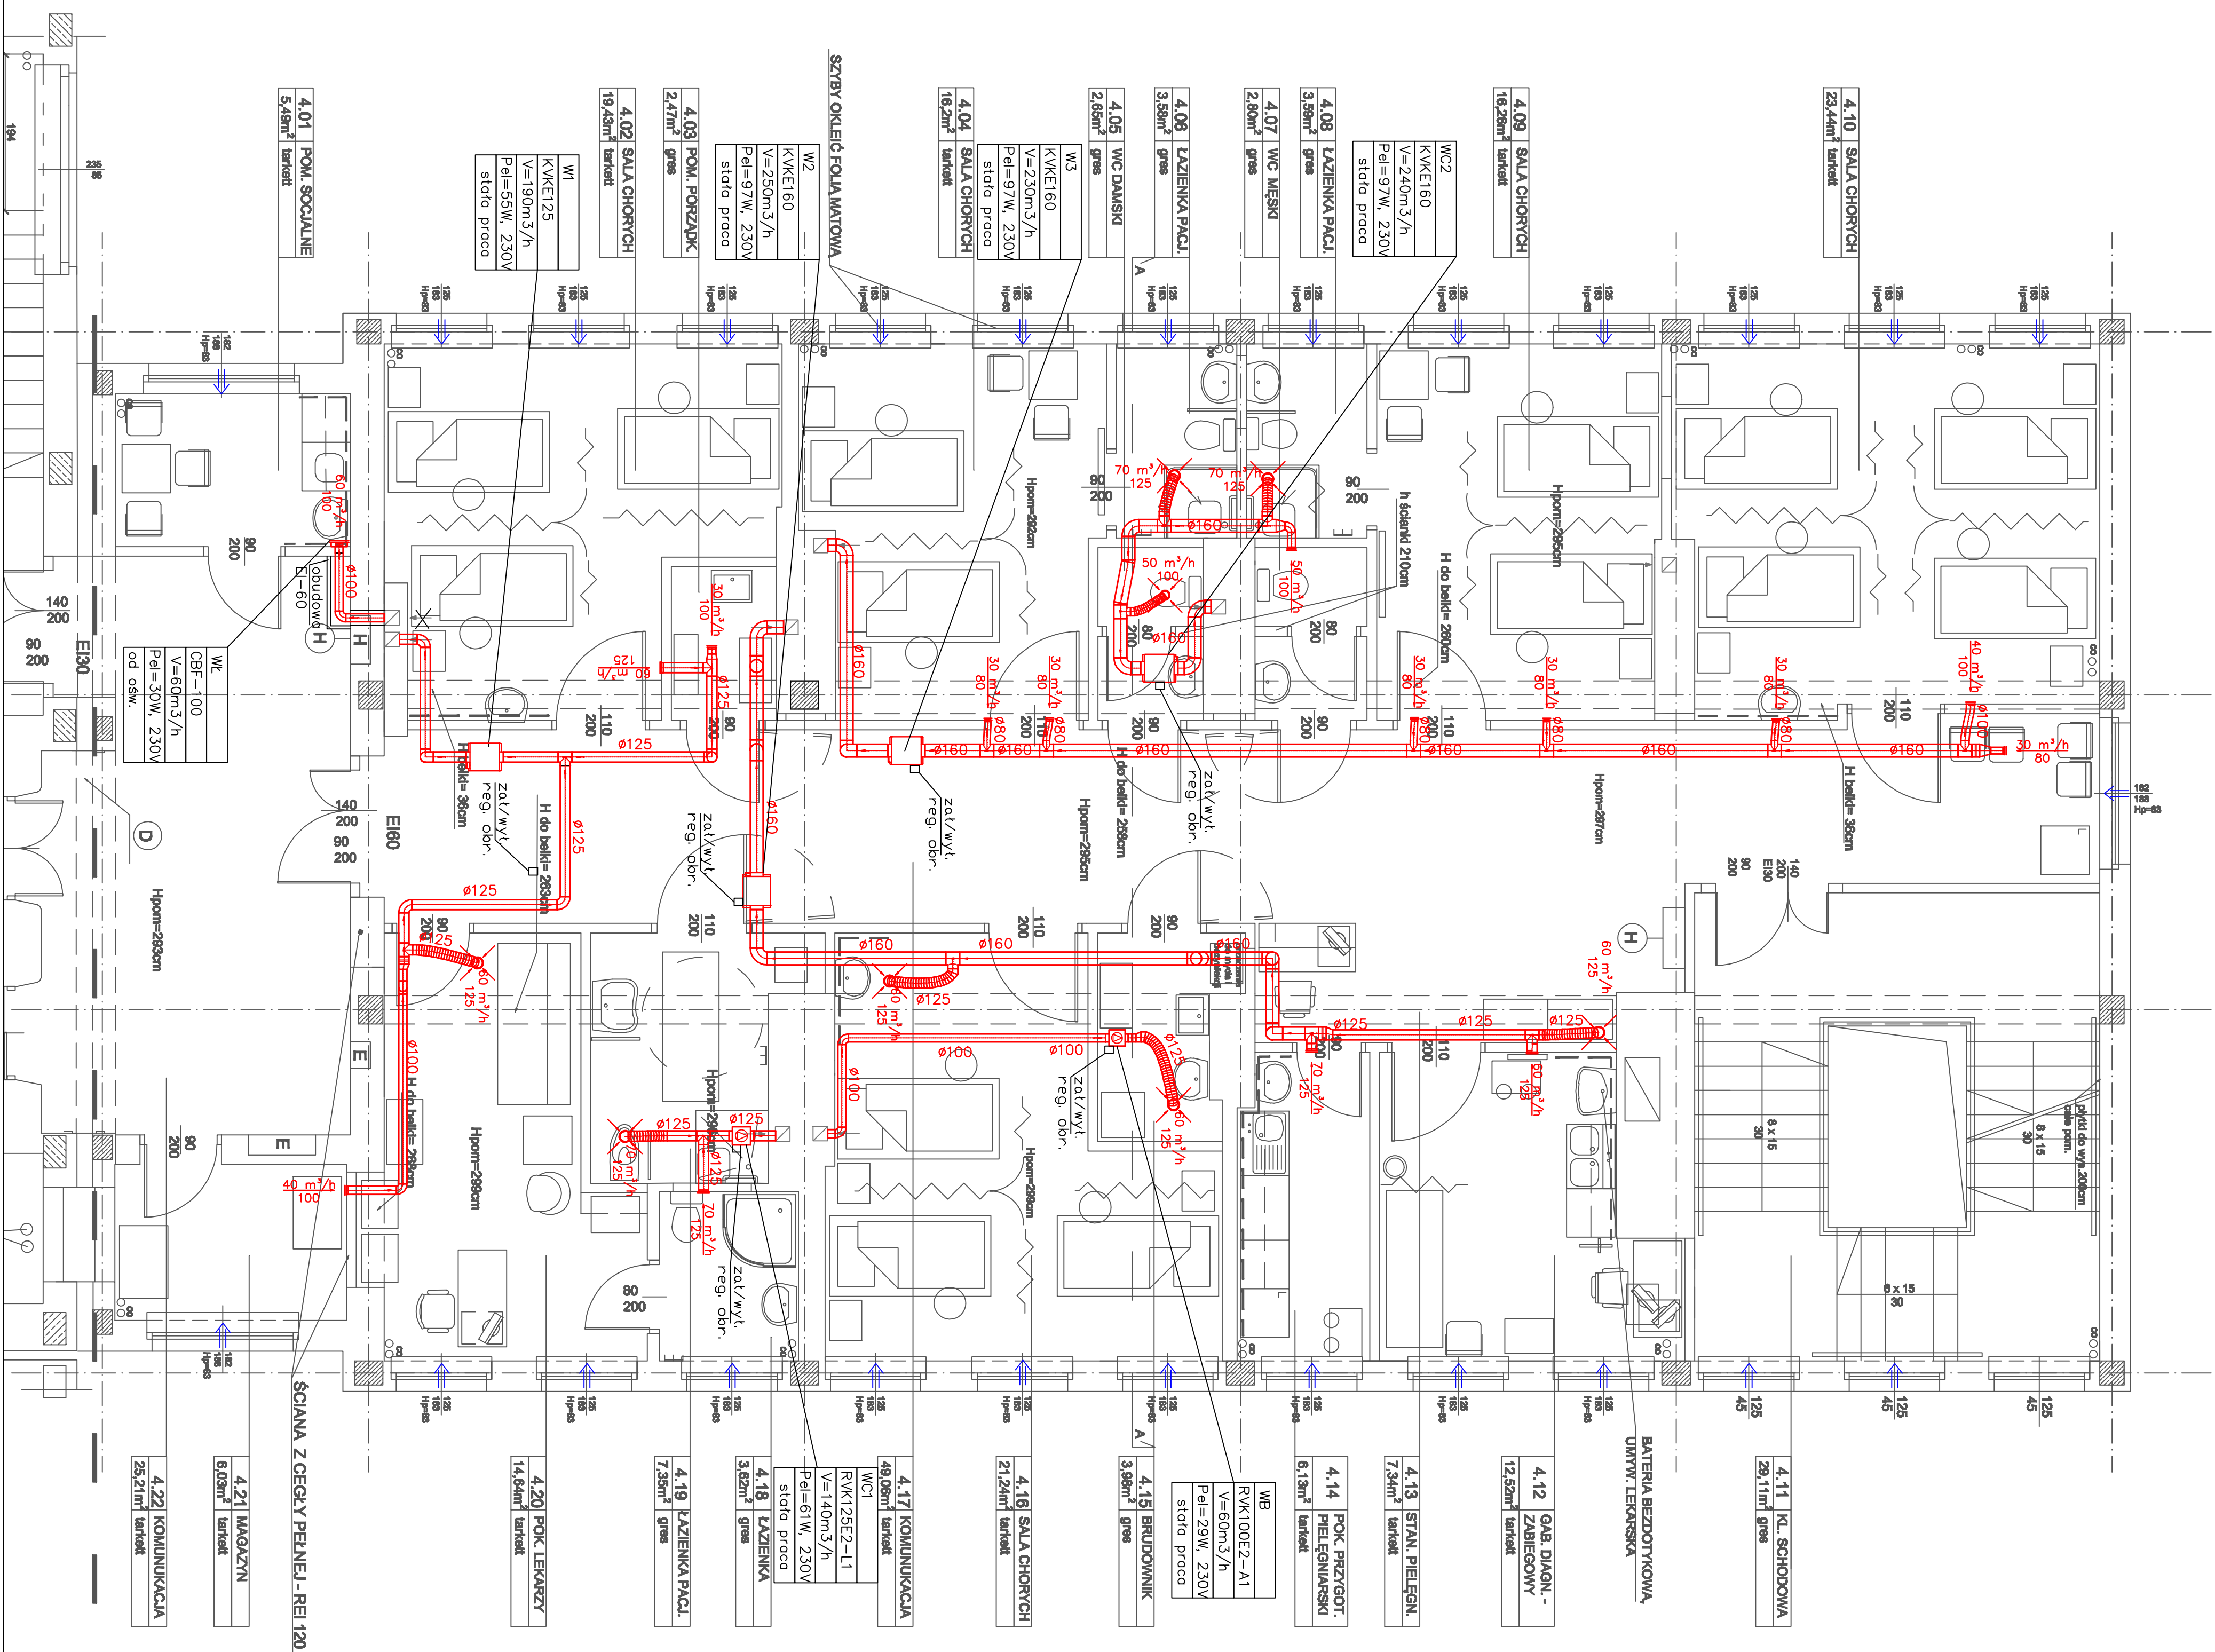
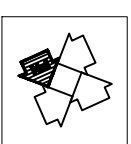


RZUT - IV PIĘTRA


SCHEMAT BUDYNKU
SZPITALA

ORIENTACJA

LEGENDA

- Kanał wentylacyjny typu Spirac Izolowany wełną o gr. 40mm

- Anemostat wywiewny ~~60 m³/h~~
125

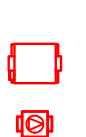

Wentylator kanałowy z reg. obrotów

PRACOWNIA PROJEKTOWA

mgr inż. arch. Halina Piotrowska

UL. SZPITALNA 1 - BUDYNEK BOCZNY

RODZAJ PRACOWNIA
OPRACOWANIA
PROJEKT WYKONAWCZY PRZEBUDOWY FRAGMENTU IV P.
NA ODDZIAŁ GERIATRYCZNY - RZUT POZIOMY

**OPRACOWANIA
NA ODDZIAŁ GERIATRYCZNY - RZUT POZIOMY
INSTALACJA WENTYLACJI MECHANICZNEJ**

INSTALACJA WENTYLACJI MECHANICZNEJ

SPRAWDZAJĄCY	mgr inż. A. ŚWISTEK	NR UP.R. 18/02
--------------	---------------------	----------------