


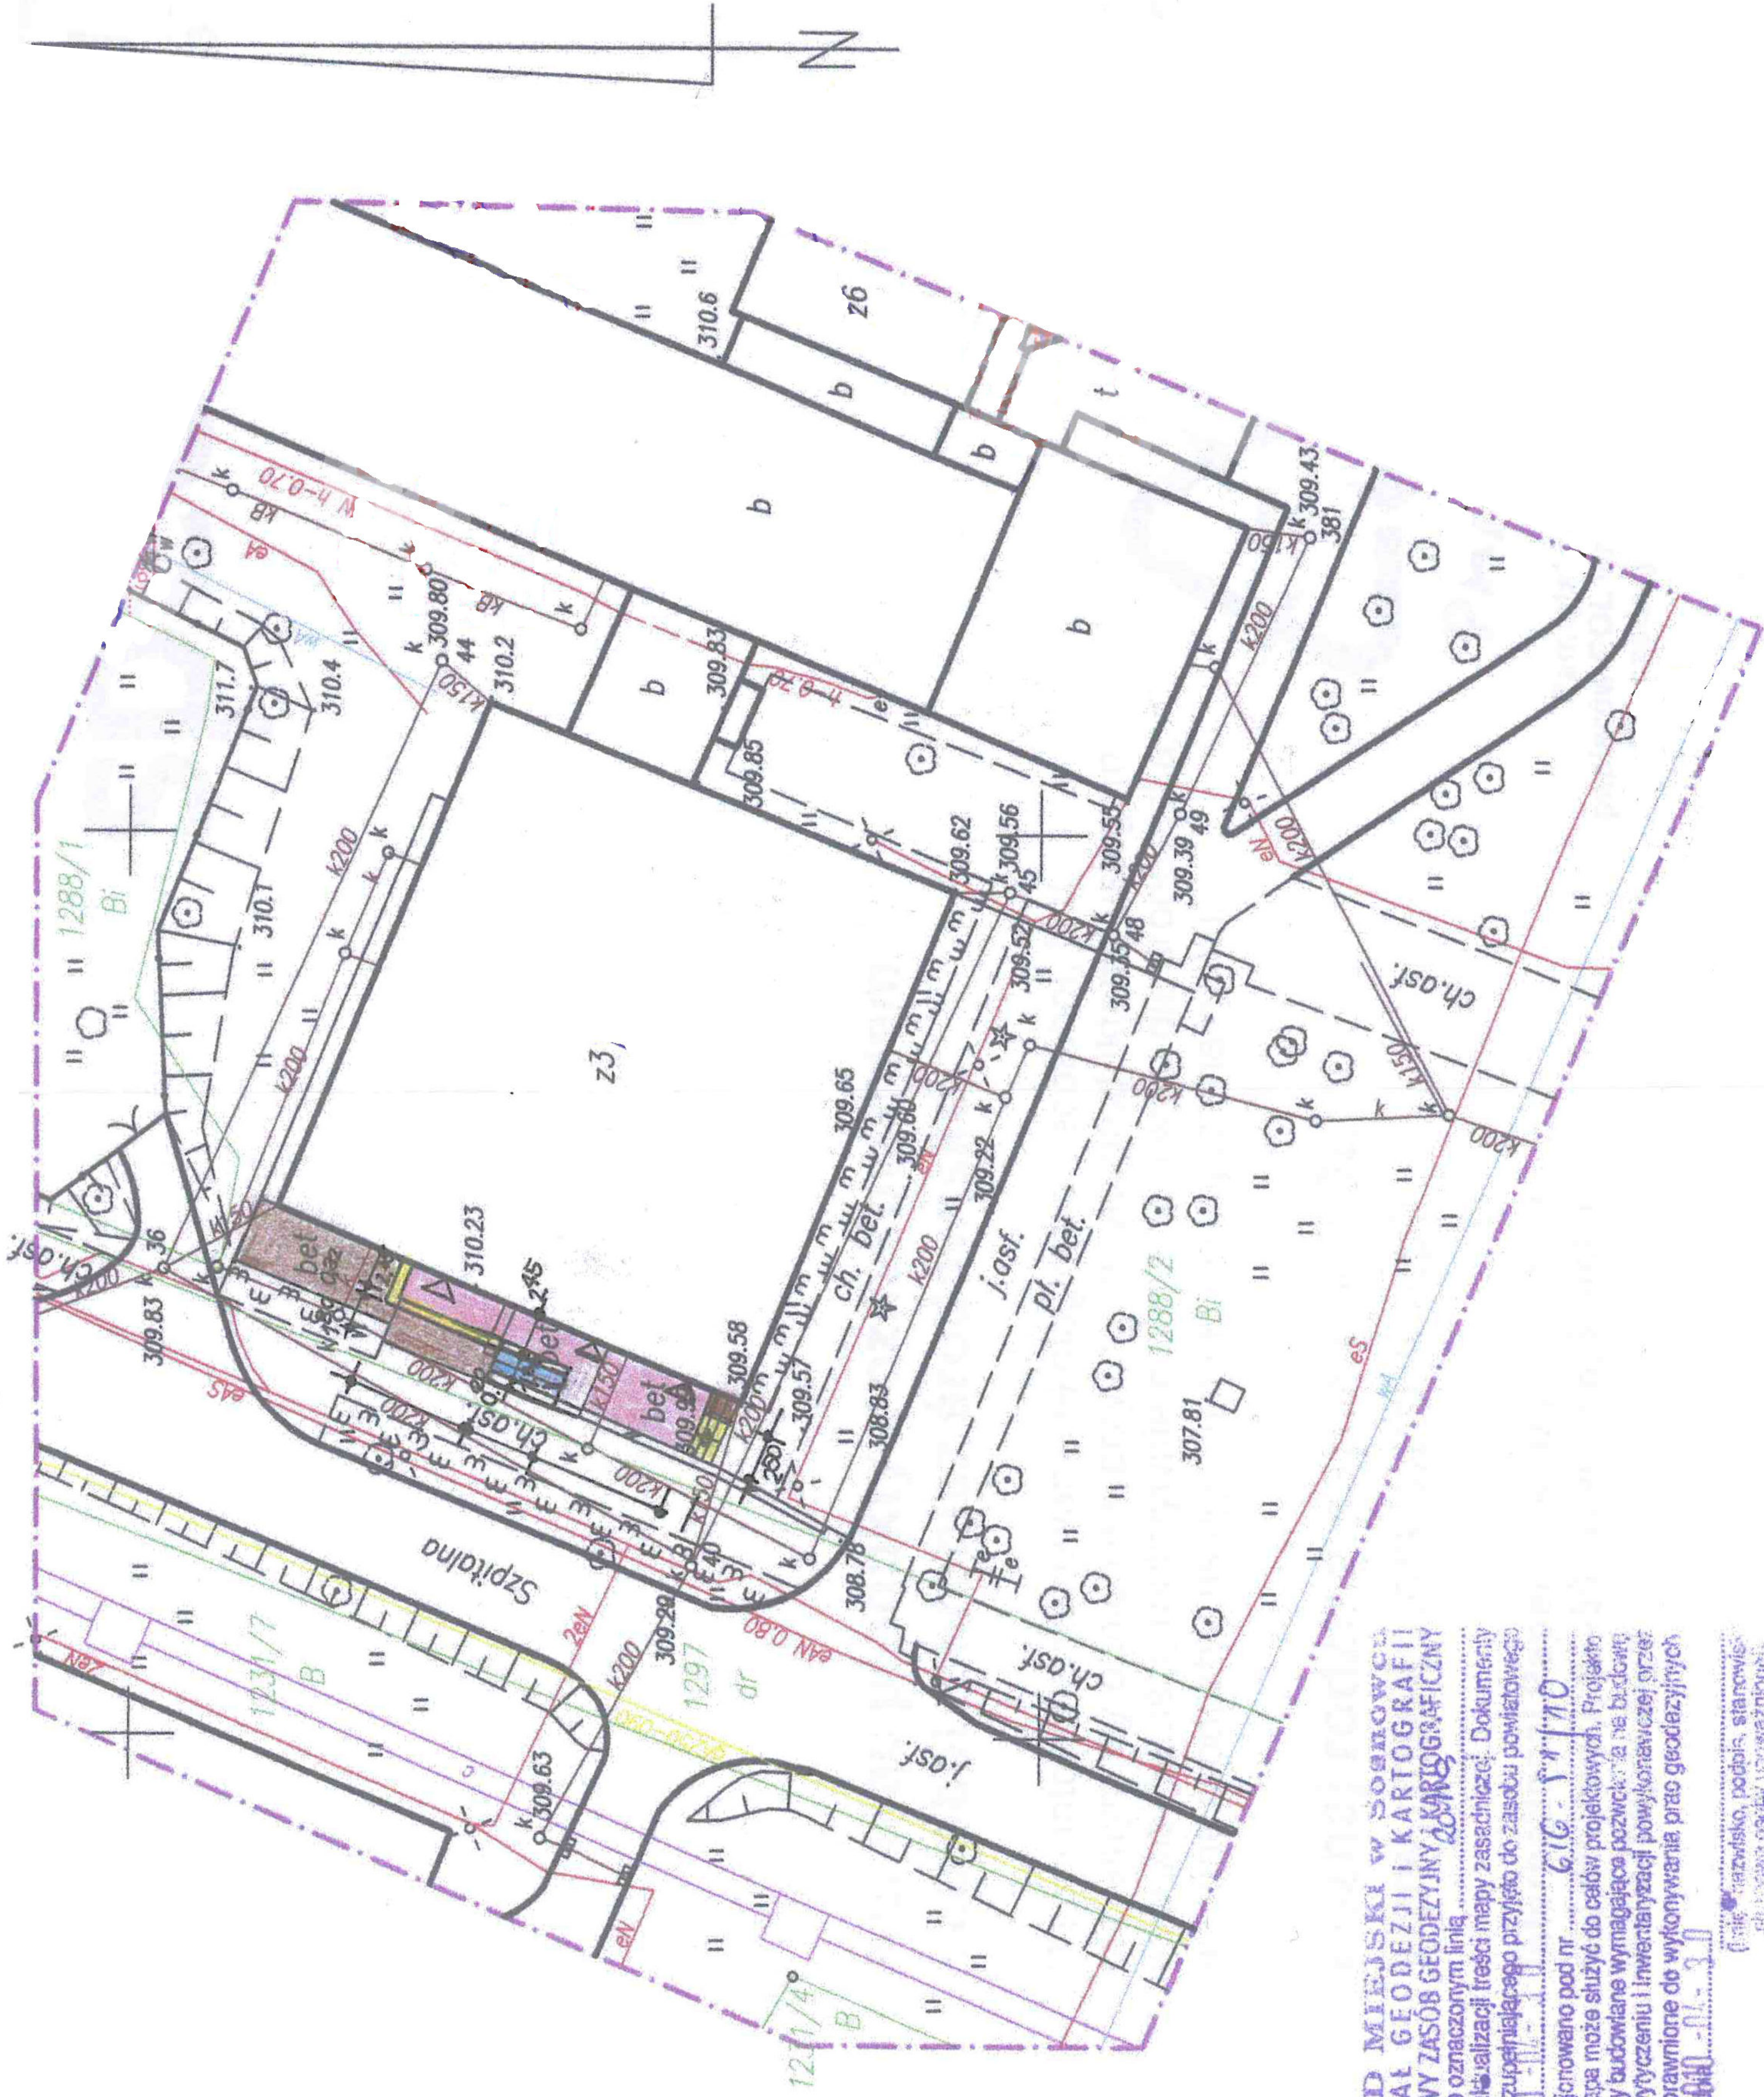

URZĄD MIEJSKI W SOSNOWCU
WYDZIAŁ GEODEZJI I KARTOGRAFII
POWIATOWY ZASOBY GEODEZYJNY KARTOGRAFICZNY
W obszarze oznaczonym linią
dokonano aktualizacji treści mapy zasadniczej. Dokumenty
z pomiaru uzupełniającego przyjęto do zasobu powiatowego
w dniu 11.11.2014 r.
i zaewidencjonowano pod nr 616-54710
Niniejsza mapa może służyć do celów projektowych. Projektowane obiekty budowlane wymagające pozwolenia na budowę podlegają wytyczeniu i inwentaryzacji powykonawczej przez jednostki uprawnione do wykonywania prac geodezyjnych
Sosnowiec, 11.11.2014 r.

(pieczęć urzędu, podpis, stanowisko)
mgr inż. Dariusz Kubala

KIEROWNIK REPERTARIU

Z UPOWAŻNIENIEM PREZYDENTA
wykonującego zadania z zakresu
administracji rządowej

01	SYTUACJA	BRANŻA ARCHITEKTURA
FAZA	Dokumentacja przebiegu prac architektonicznych	
TEMAT	Termomodernizacja segmentu zachodniego budynku szpitala. Wymiana nawierzchni (remont chodników, miejsc postojowych).	
ADRES	41-219 Sosnowiec ul. Szpitalna 1, dz. nr 1288/2	
INWESTOR	Sosnowicki Szpital Miejski sp. z o.o.	
PROJEKT. ARCH.	IMIE I NAZWISKO mgr inż. arch. Rafał Matias	NR UPR. 3246 / 06 / U / C
	SKALA 1:500	DATA 08.2014
	"AGRAF" Rafał Matias 41-208 Sosnowiec ul. Biała Przemysła tel. 609-588-640 e-mail: rafam@wp.pl	