


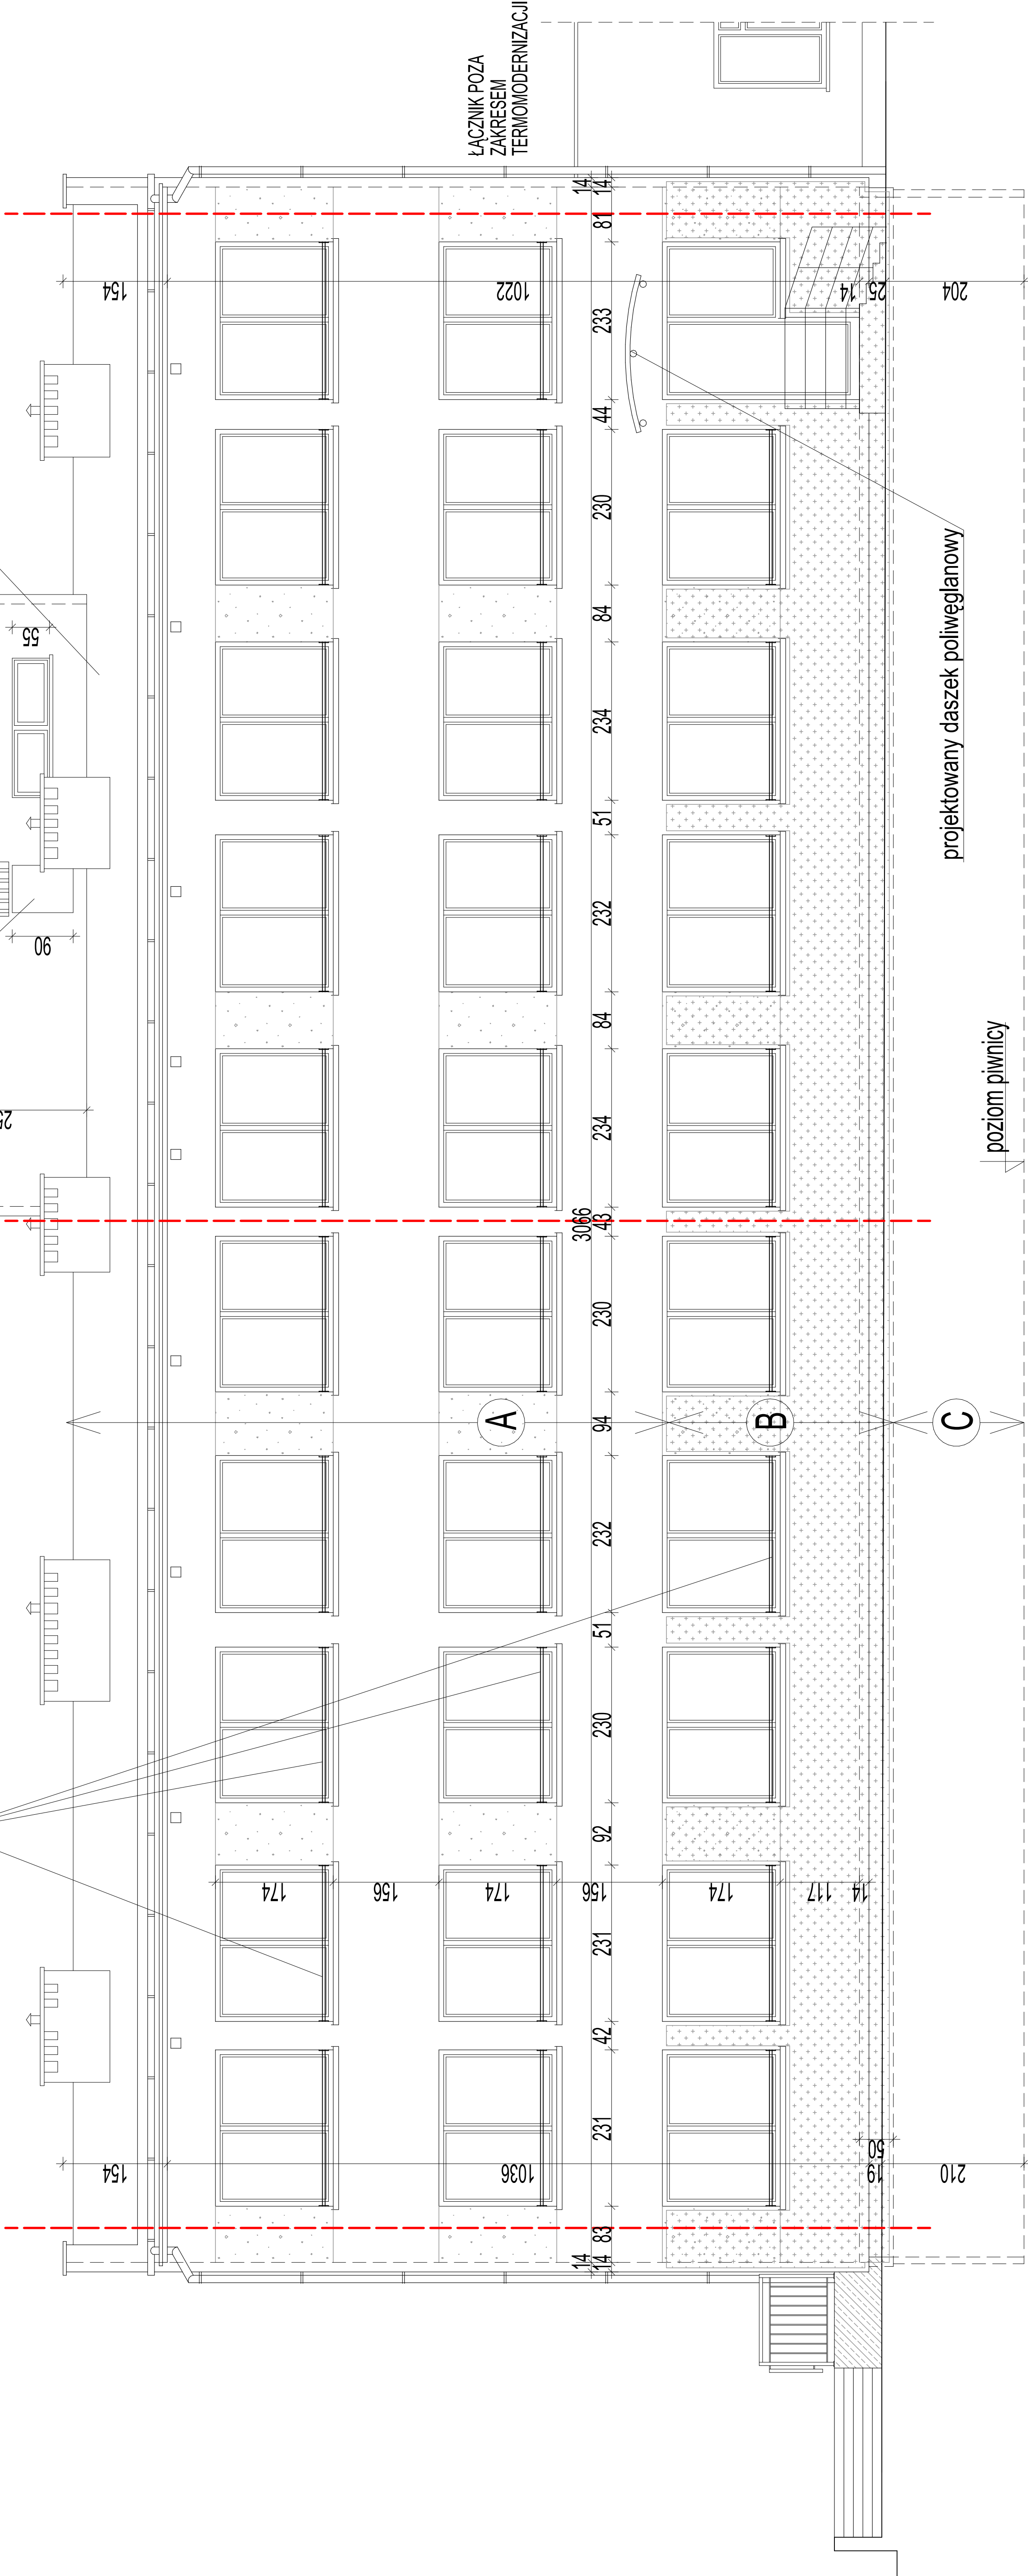

Projektowany daszek z blachy trapezowej
Projektowany wyłaz dachowy, ocieplony

Projektowane podwity zewnętrzne 12 cm nad parapetem okiennym (prawie we wszystkich oknach)
ze względu na nisko osadzone parapety wewnętrzne (poniżej wymaganej wys. 85 cm)

Uwaga: należy także ocieplić ściany maszynowni i klatki schodowej
w przestroni strópodachu



Uwagi: - Pod ociepleniem należy wykonać pioną instalację odgromowej w rurach winidurowych fi 25 mm, gr. ścianki 6 mm wg projektu elektryki

- Rynny wykonać jako grzewane wg projektu branży elektrycznej

- Stropodach klatki schodowej i maszynowni ocieplić styropapą gr. 12 cm

- Stropodach wentylowany ocieplić granulatem metodą wdmuchiwania gr. 18 cm

- A** Podstawowy układ ocieplenia styropianem gr. 14 cm
- B** Wzmocniony układ ocieplenia styropianem gr. 14 cm
- C** Podziemny układ ocieplenia styropapą gr. 10 cm
- Istniejąca ściana przed ociepleniem

- Zakres wzmocnienia ocieplenia siatką pancerną
- Zakres wykuć nowych i poszerzenia otworów okiennych
- Zakres skucia pęków klinkierowych z elewacji
- Zakres zamurowań otworów
- Projektowane pioną instalację odgromowej

02	ELEVACJA POŁUDNIOWA - stan projektowany	BRANŻA ARCHITEKTURA
FAZA	Dokumentacja przelagowa branży architektonicznej	
TEMAT	Termomodernizacja segmentu zachodniego budynku szpitala. Wymiana nawierzchni (remont chodników, miejsc postojowych).	
ADRES	41-219 Sosnowiec ul. Szpitalna 1, dz. nr 1288/2	
INWESTOR	Sosnowiecki Szpital Miejski sp. z o.o.	
PROJEKT. ARCH.	IMIĘ I NAZWISKO mgr inż. arch. Rafał Matlas	SKALA DATA
	NR UPR.	PODPIS
	3246 / 06 / U / C	1:100 08.2014
NIP- 633-186-37-61 REGON: 240483768		"AGRAF" Rafał Matlas 41-208 Sosnowiec ul. Biała Przemysła tel. 609-588-640 e-mail: rafamata@wp.pl