


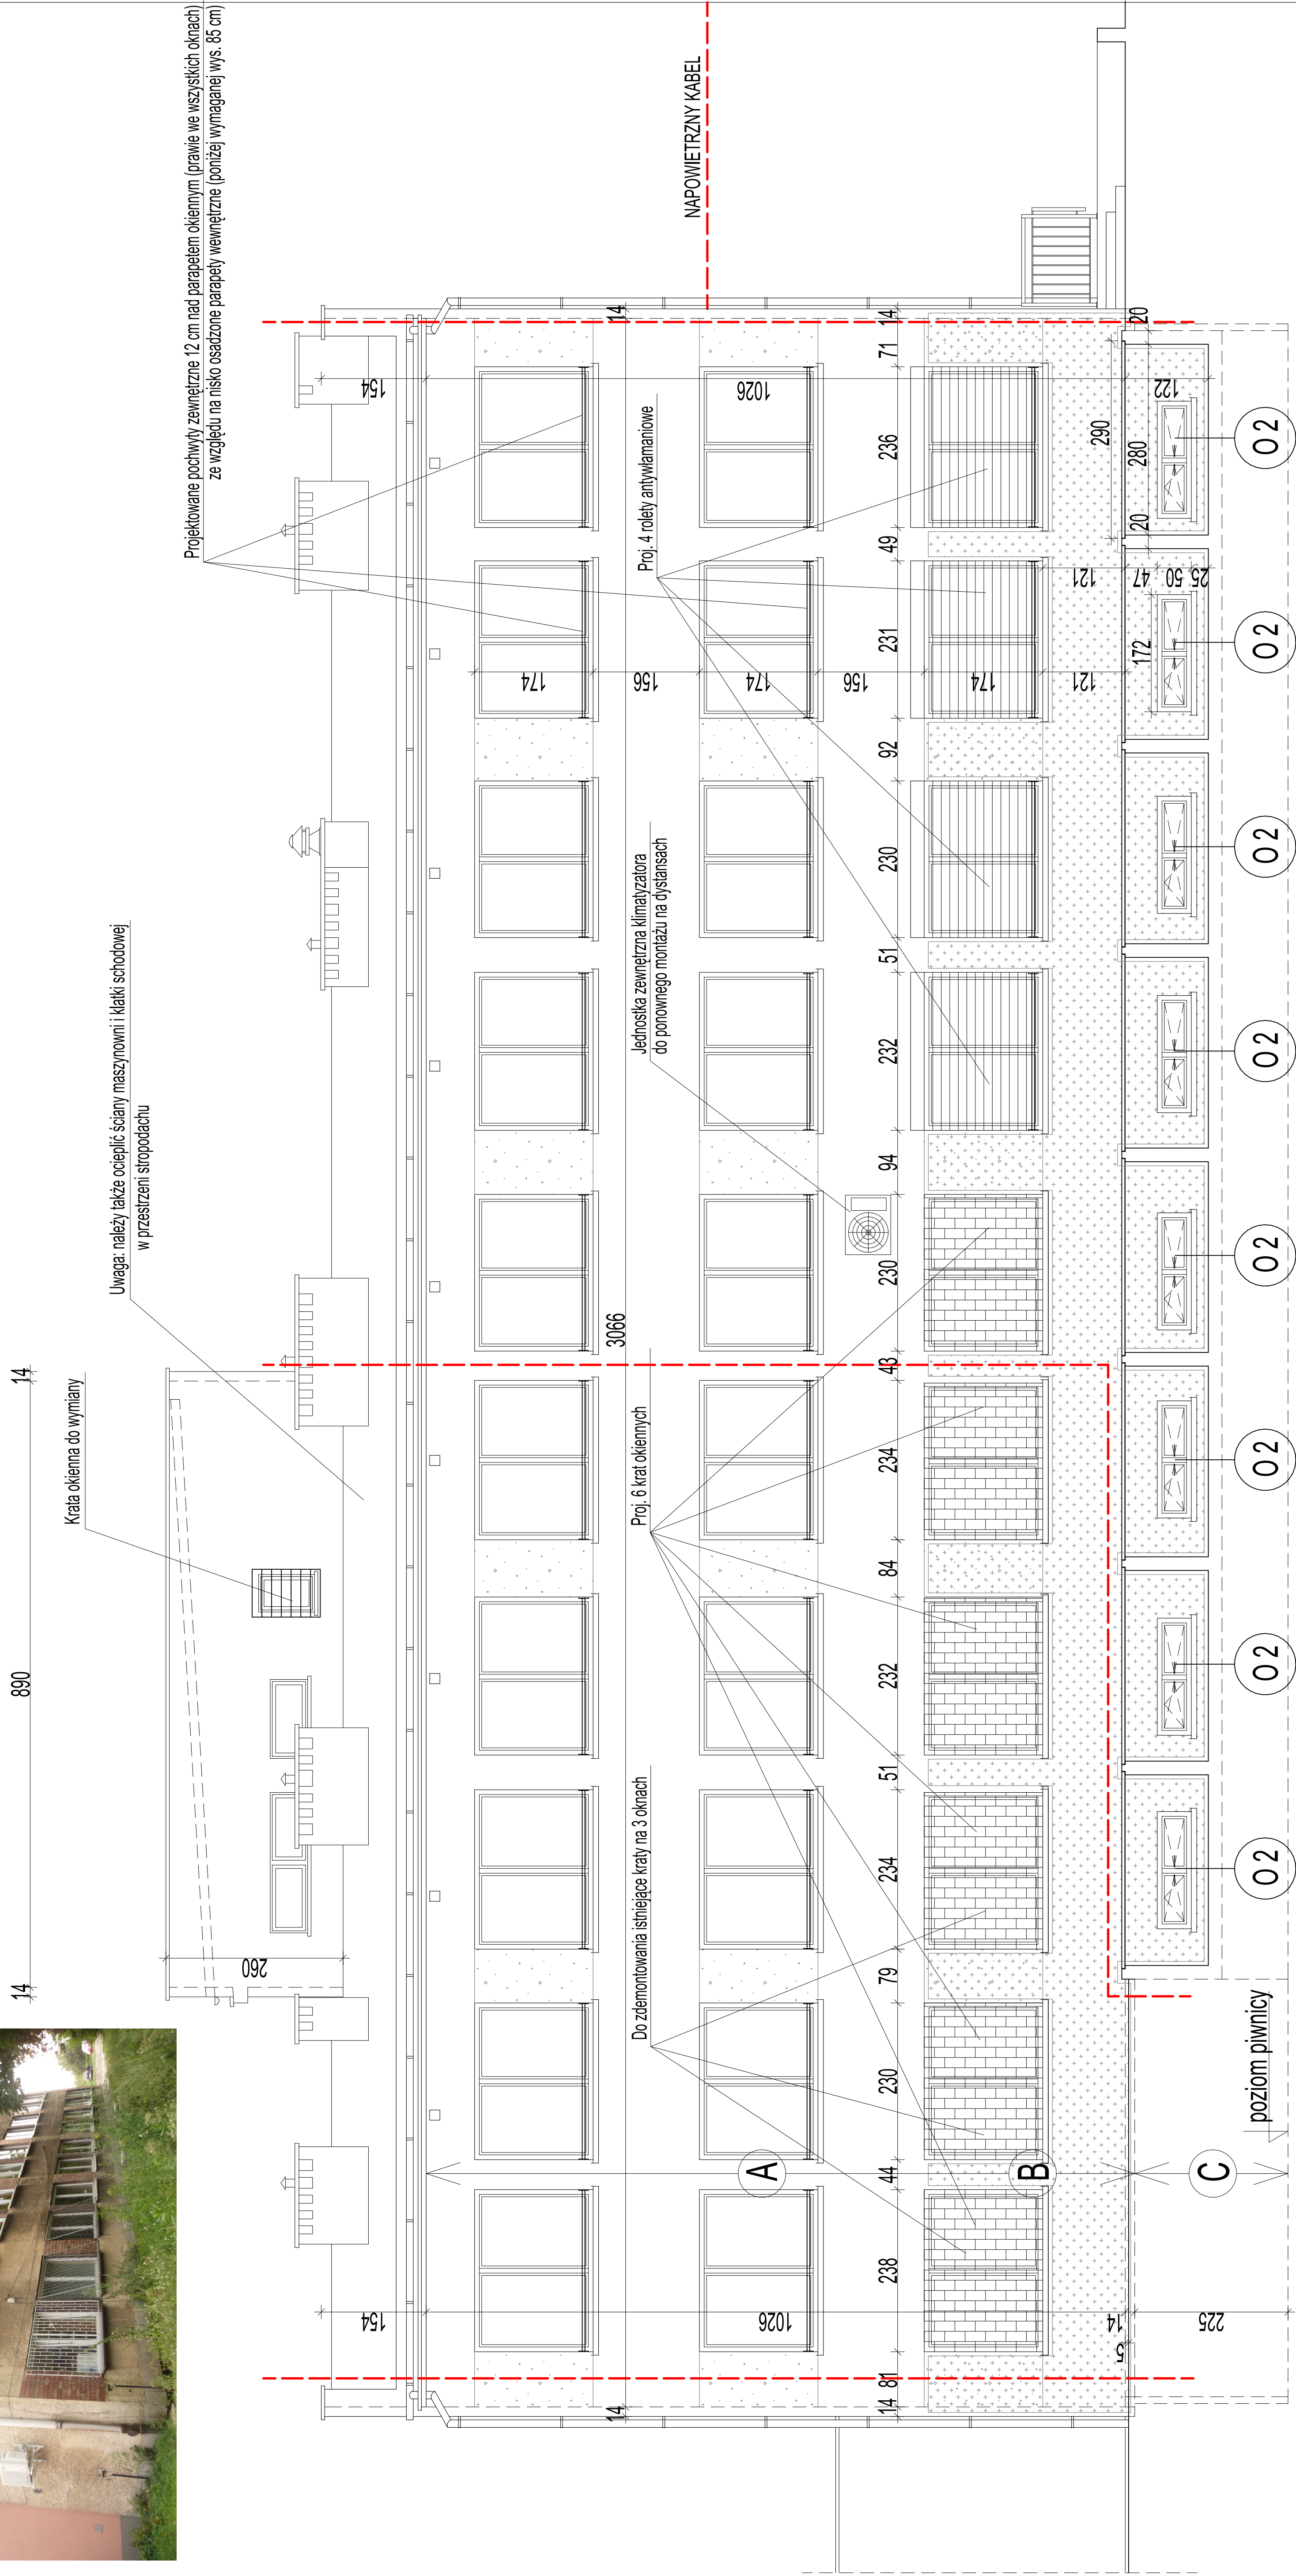

Uwagi: - Pod ociepleniem należy wykonać pionową instalację odgromowej w rurach windurowych fi 25 mm, gr. ścianki 6 mm wg projektu elektryki

- Rynny wykonać jako ogrzewane wg projektu branży elektrycznej
- Stropodach klatki schodowej i maszynowni ocieplić styropaną gr. 12 cm
- Stropodach wentylowany ocieplić granulatem metodą wdmuchiwaną gr. 18 cm

- A** Podstawowy układ ocieplenia styropianem gr. 14 cm
- B** Wzmocniony układ ocieplenia styropianem gr. 14 cm
- C** Podzierny układ ocieplenia styropapą gr. 10 cm
- Istniejąca ściana przed ociepleniem

- | | |
|---|---|
|  | Zakres wzmocnienia ocieplenia siatką pancerną |
|  | Zakres wykucia nowych i poszerzenia otworów okiennych |
|  | Zakres skucia pteł klinkierowych z elewacji |
|  | Zakres zamurowań otworów |

Projektowane pionu instalacji odgromowej

04	ELEWACJA PÓŁNOCNA - stan projektowany		BRANŻA ARCHITEKTURA
FAZA	Dokumentacja przetargowa branży architektonicznej		
TEMAT	Termomodernizacja segmentu zachodniego budynku Szpitala. Wymiana nawierzchni (remont chodników, miejsc posługowych).		
ADRES	41-219 Sosnowiec ul. Szpitalna 1, dz. nr 1288/2		
INWESTOR	Sosnowiecki Szpital Miejski sp. z o.o.		
PROJEKT. ARCH.	IMIĘ I NAZWISKO mgr inż. arch. Rafał Matlas	NR UPR. 3246 / 06 / U / C	SKALA 1:100 DATA 08.2014
"AGRAF" Rafał Matlas NIP: 633-186-37-61 REGON: 240483788 41-208 Sosnowiec, ul. Biała Przemśla tel. 609-588-640 e-mail: rafamat@wp.pl			