


Wg rys. 15. PARKING I CHODNIK PRZY BRAMIE WJAZDOWEJ (PRZY SZLABANIE)

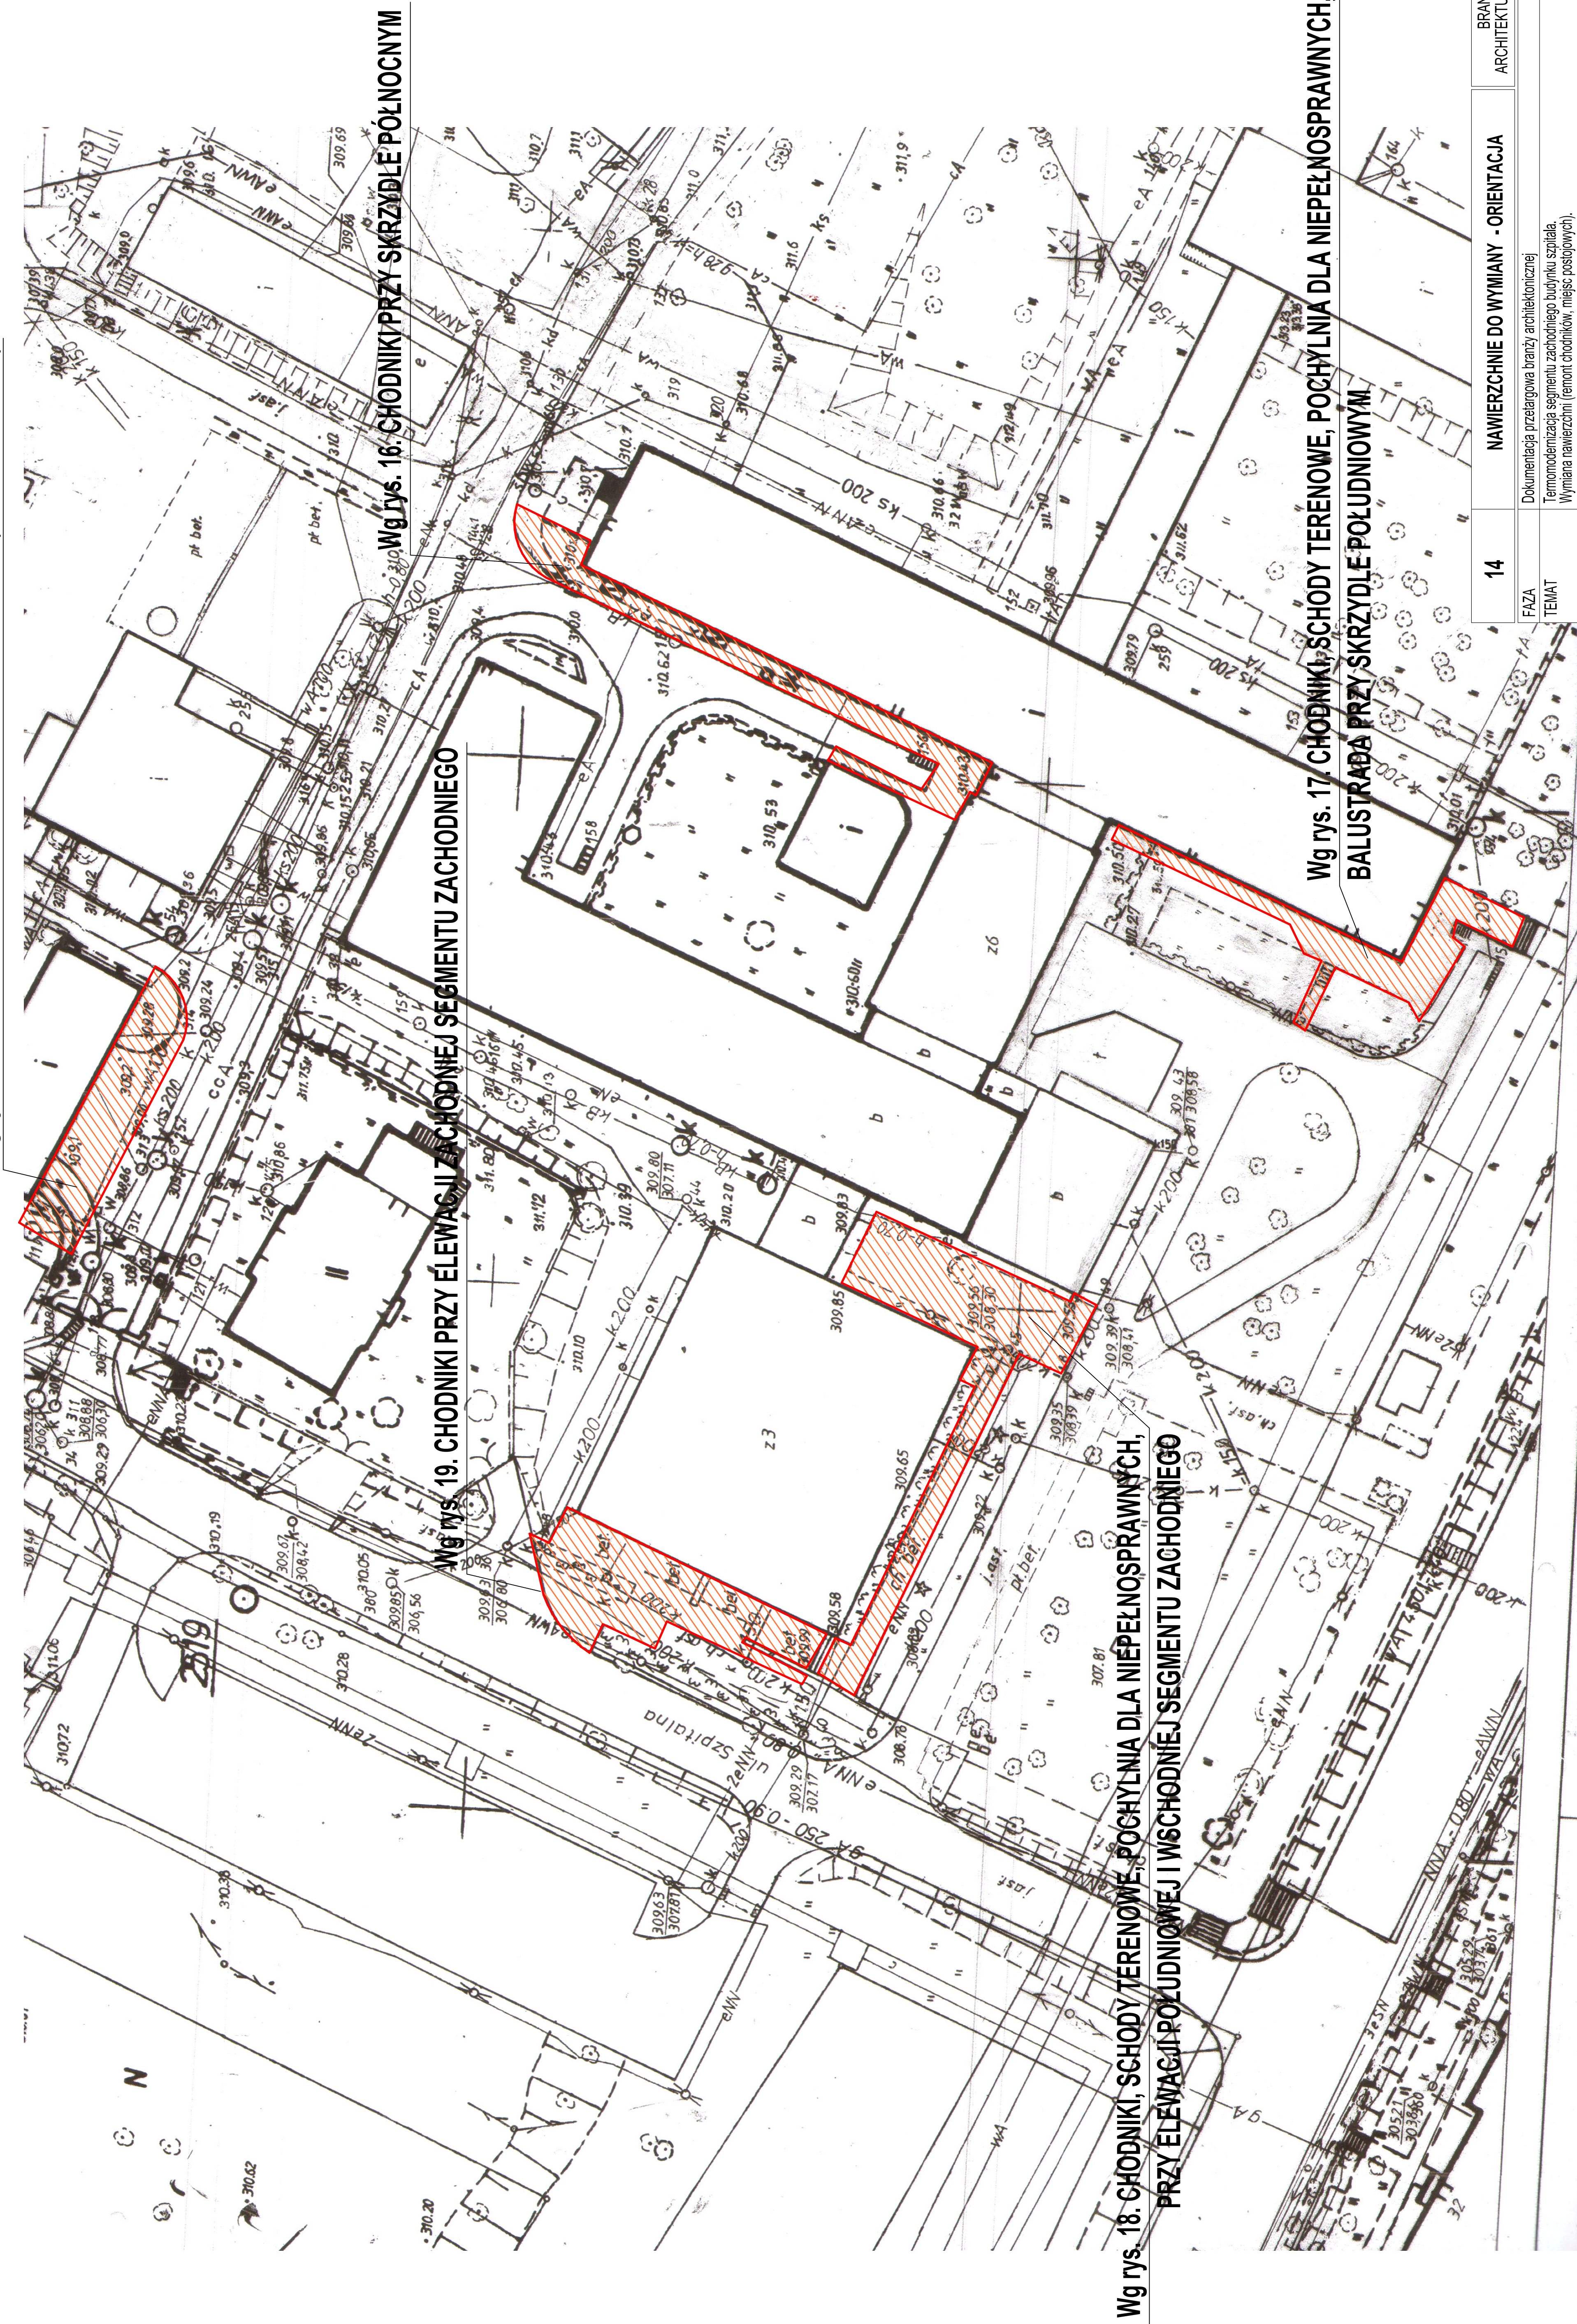

Wg rys. 18. CHODNIKI, SCHODY TERENOWE, POCHYLENIA DLA NIEPEŁNOSPRAWNYCH, PRZY ELEWACJI POŁUDNIOWEJ I WSCHODNIEJ SEGMENTU ZACHODNIEGO

Wg rys. 19. CHODNIKI PRZY ELEWACJI ZACHODNIEJ SEGMENTU ZACHODNIEGO

Wg rys. 16. CHODNIKI PRZY SKRZYDLE PÓŁNOCNYM

Wg rys. 17. CHODNIKI, SCHODY TERENOWE, POCHYLENIA DLA NIEPEŁNOSPRAWNYCH, BALUSTRADA PRZY SKRZYDLE POŁUDNIOWYM

14	NAWIERZCHNIE DO WYMIANY - ORIENTACJA	BRANŻA ARCHITEKTURA
FAZA	Dokumentacja przełagowa branży architektonicznej	
TEMAT	Termomodernizacja segmentu zachodniego budynku szpitala. Wymiana nawierzchni (remont chodników, miejsc postojowych).	
ADRES	41-219 Sosnowiec ul. Szpitalna 1, dz. nr 1288/2	
INWESTOR	Sosnowiecki Szpital Miejski sp. z o.o.	
PROJEKT. ARCH.	IMIĘ I NAZWISKO mgr inż. arch. Rafał Matlas	NR UPR. 3246 / 06 / U / C
	PODPIS	SKALA DATA 08.2014
NIP: 633-186-37-61 REGON: 240483768		
"AGRAF" Rafał Matlas 41-208 Sosnowiec ul. Biała Przemysła tel. 609-588-640 e-mail: rafamat@wp.pl		