



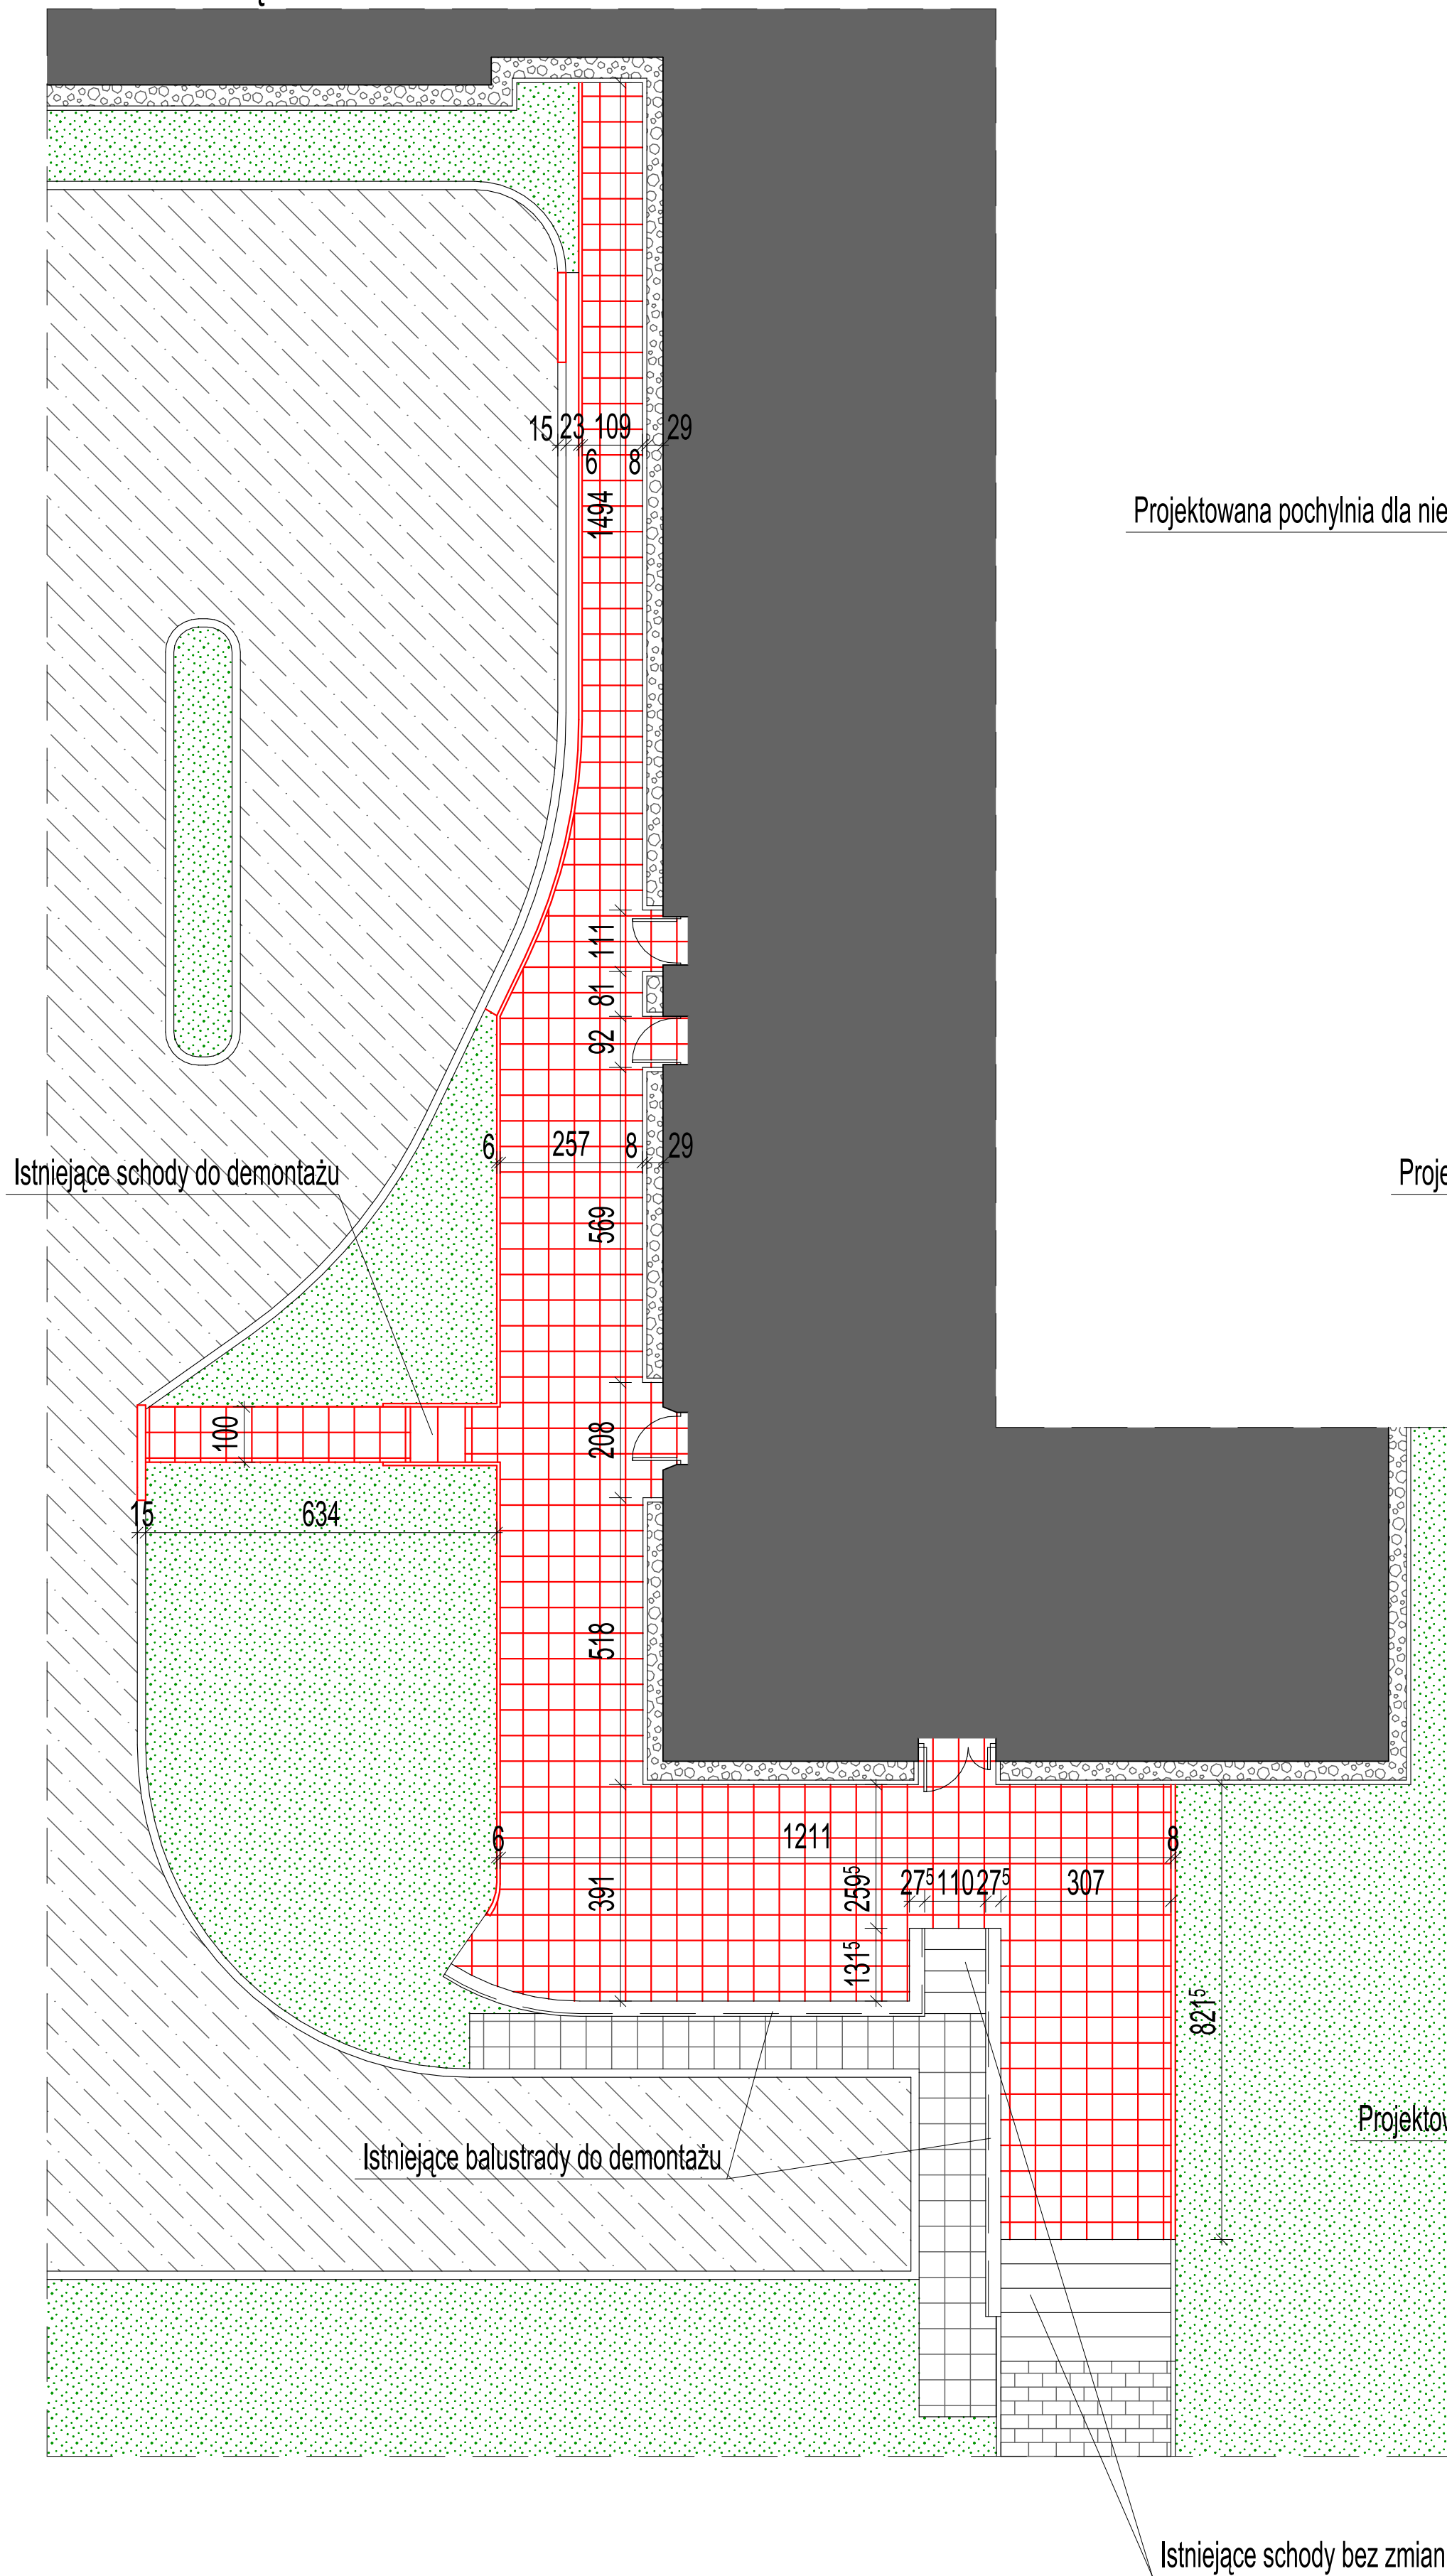

STAN ISTNIEJĄCY

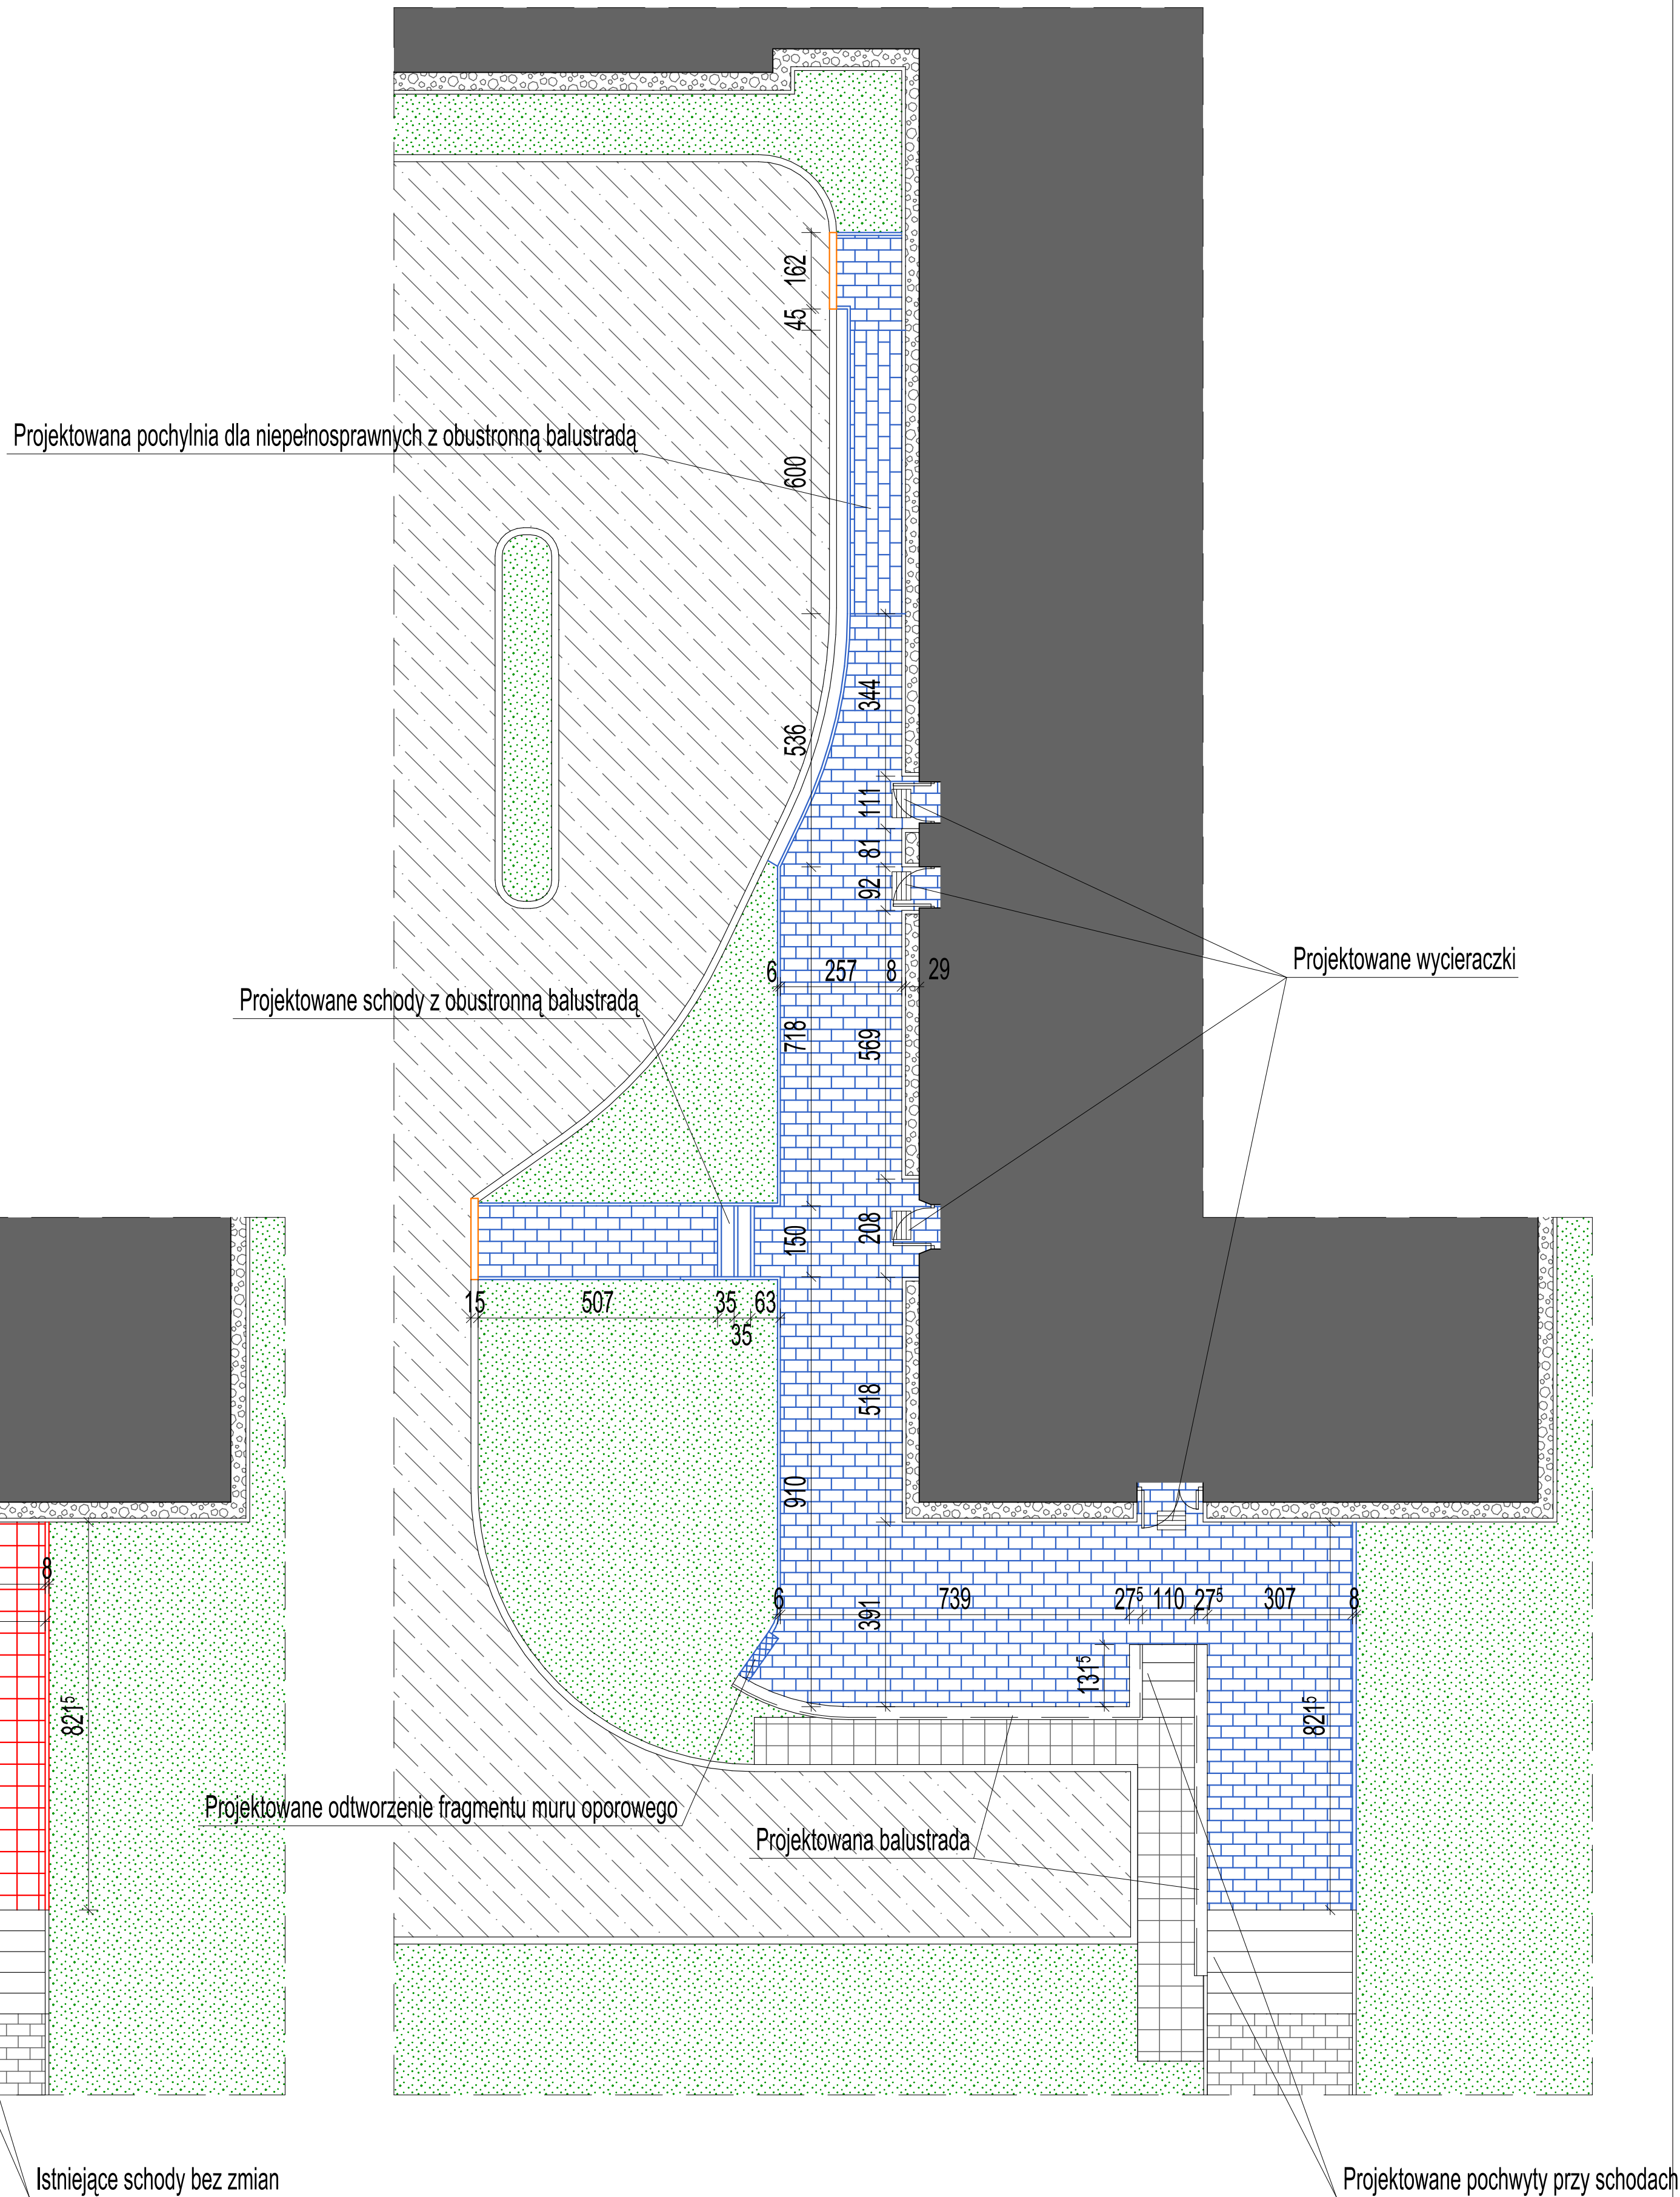

STAN PROJEKTOWANY



17	CHODNIKI, SCHODY TERENOWE, POCHYLNA DLA NIEPEŁNOSPRAWNYCH, BALUSTRADA PRZY SKRZYDŁE POŁUDNIOWYM			BRANŻA ARCHITEKTURA	
FAZA	Dokumentacja przetargowa branży architektonicznej				
TEMAT	Termomodernizacja segmentu zachodniego budynku szpitala. Wymiana nawierzchni (remont chodników, miejsc postojowych).				
ADRES	41-219 Sosnowiec ul. Szpitalna 1, dz. nr 1288/2				
INWESTOR	Sosnowiecki Szpital Miejski sp. z o.o.				
	IMIĘ I NAZWISKO	NR UPR.	PODPIS	SKALA	1:200
PROJEKT. ARCH.	mgr inż. arch. Rafał Matlas	3246 / 06 / U / C		DATA	08.2014
NIP: 633-186-37-61 REGON: 240483768			"AGRAF" Rafał Matlas 41-208 Sosnowiec ul. Biała Przemysza		tel. 609-588-640 e-mail: rafamat@wp.pl