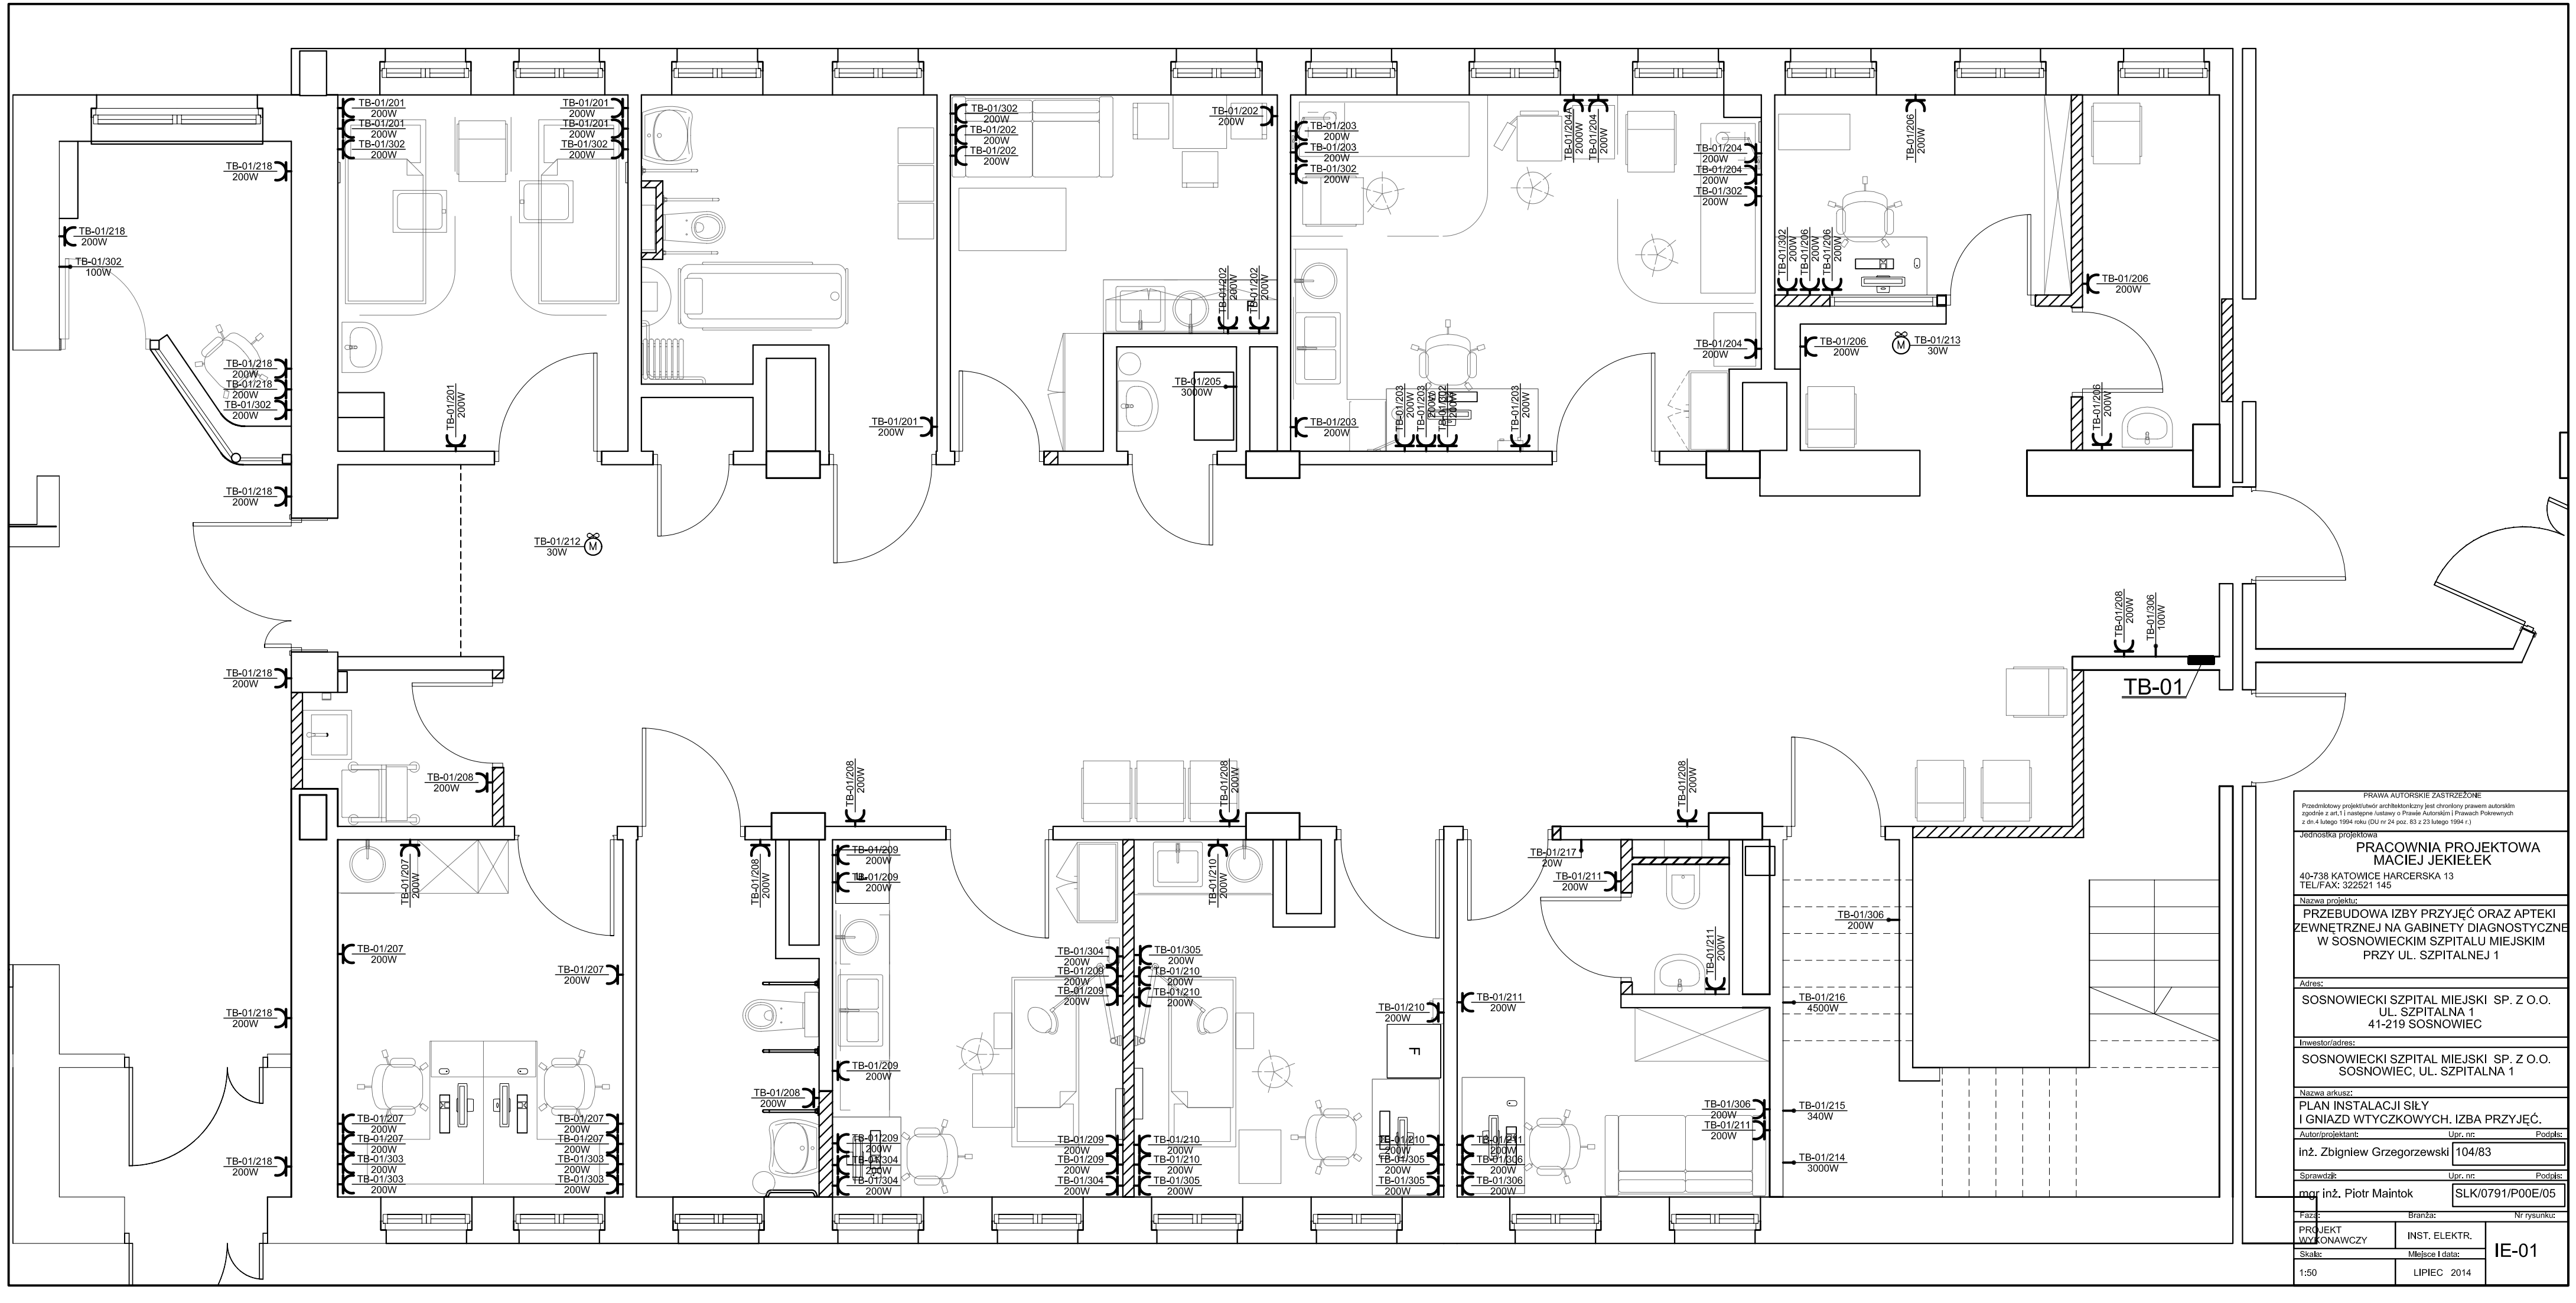

PRAWA AUTORSKIE ZASTRZEŻONE
Przedmiotowy projekt/utwór architektoniczny jest chroniony prawem autorskim zgodnie z art.1 i następne ustawy o Prawie Autorskim i Prawach Pokrewnych z dn.4 lutego 1994 roku (DU nr 24 poz. 83 z 23 lutego 1994 r.)

Jednostka projektowa
PRACOWNIA PROJEKTOWA
MACIEJ JEKIEŁEK
40-738 KATOWICE HARCERSKA 13
TEL/FAX: 322521 145

Nazwa projektu:
PRZEBUDOWA IZBY PRZYJĘĆ ORAZ APTEKI ZEWNĘTRZNEJ NA GABINETY DIAGNOSTYCZNE W SOSNOWIECKIM SZPITALU MIEJSKIM PRZY UL. SZPITALNEJ 1

Adres:
SOSNOWIECKI SZPITAL MIEJSKI SP. Z O.O.
UL. SZPITALNA 1
41-219 SOSNOWIEC

Inwestor/adres:
SOSNOWIECKI SZPITAL MIEJSKI SP. Z O.O.
SOSNOWIEC, UL. SZPITALNA 1

Nazwa arkusz:
PLAN INSTALACJI SIŁY
I GNIAZD WTYCZKOWYCH. IZBA PRZYJĘĆ.

Autor/projektant:	Upr. nr:	Podpis:
Inż. Zbigniew Grzegorzewski	104/83	
Sprawdził:	Upr. nr:	Podpis:
mgr inż. Piotr Maintok	SLK/0791/P00E/05	

Faza:	Branża:	Nr rysunku:
PROJEKT WYKONAWCZY	INST. ELEKTR.	IE-01
Skala:	Miejsce i data:	
1:50	LIPIEC 2014	