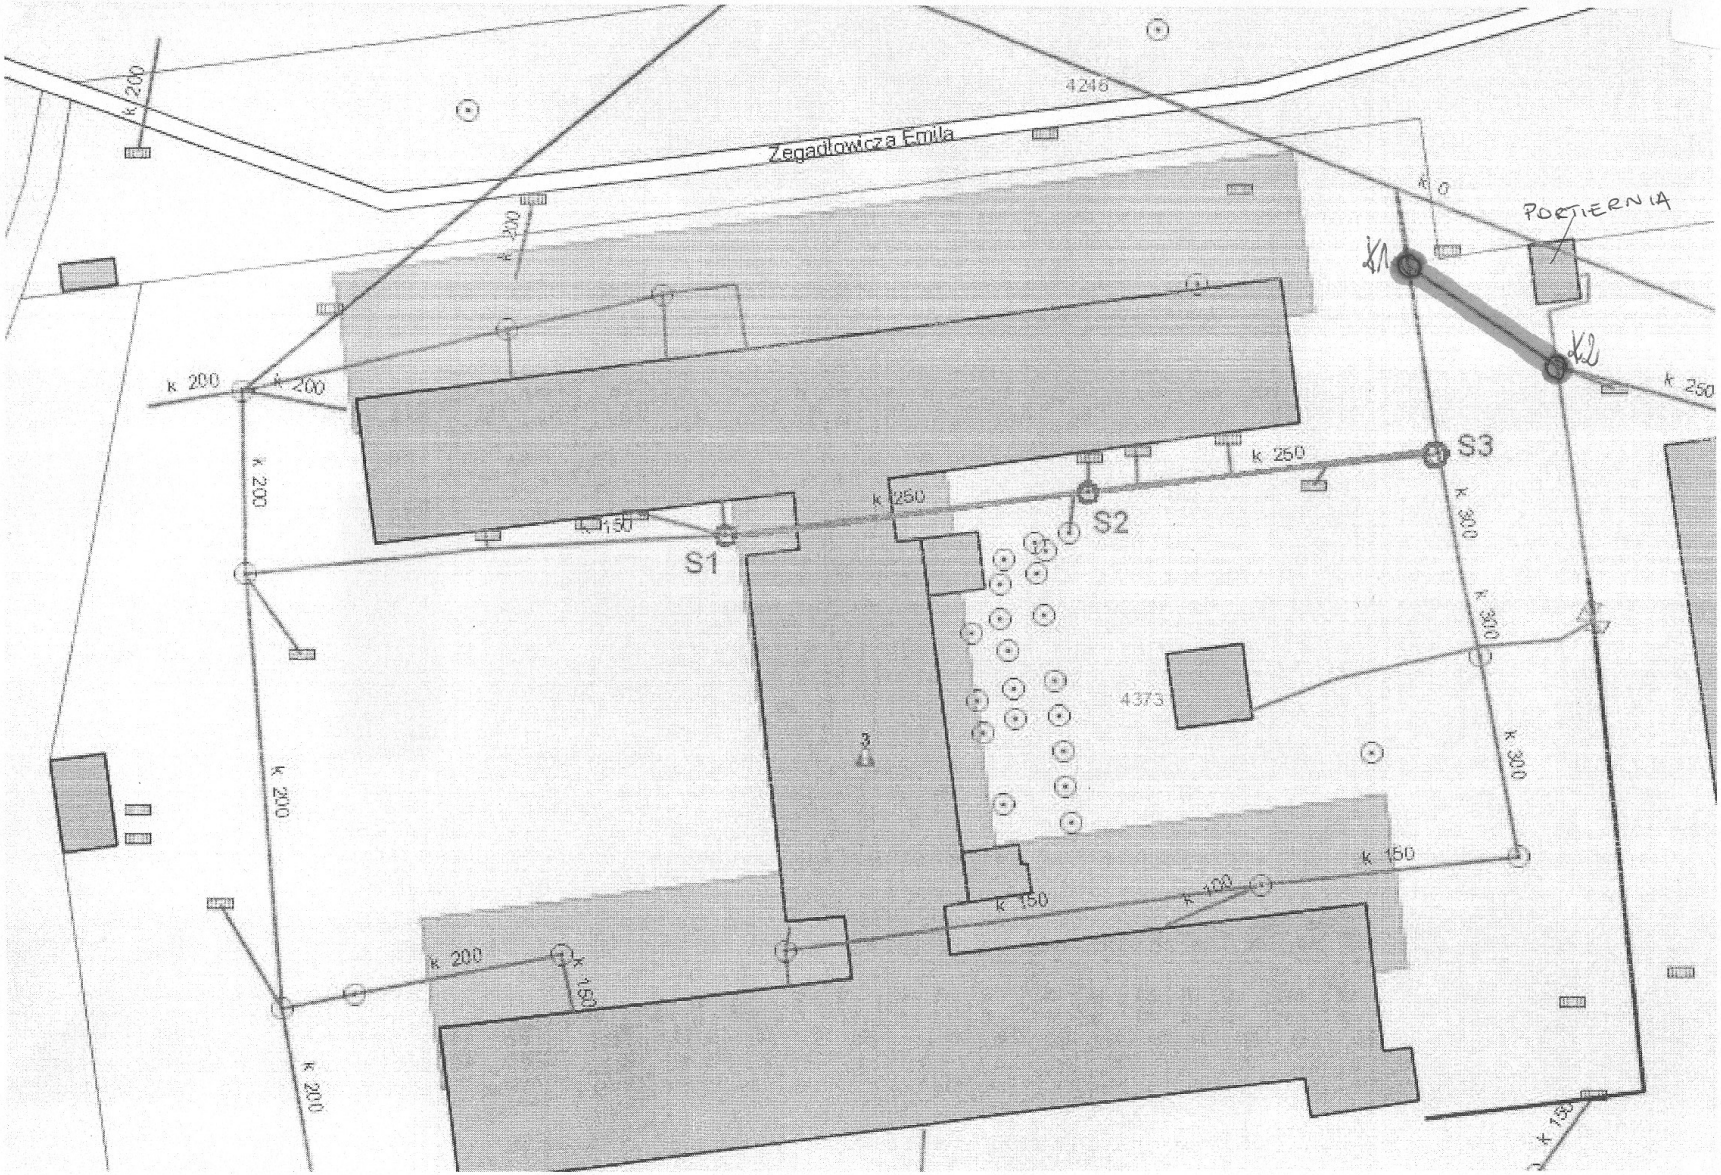
Zegadłowicza Emila
4248
4373
PORTIERNIA
K1
K2
S1
S2
S3
k 200
k 250
k 300
k 150
k 100